


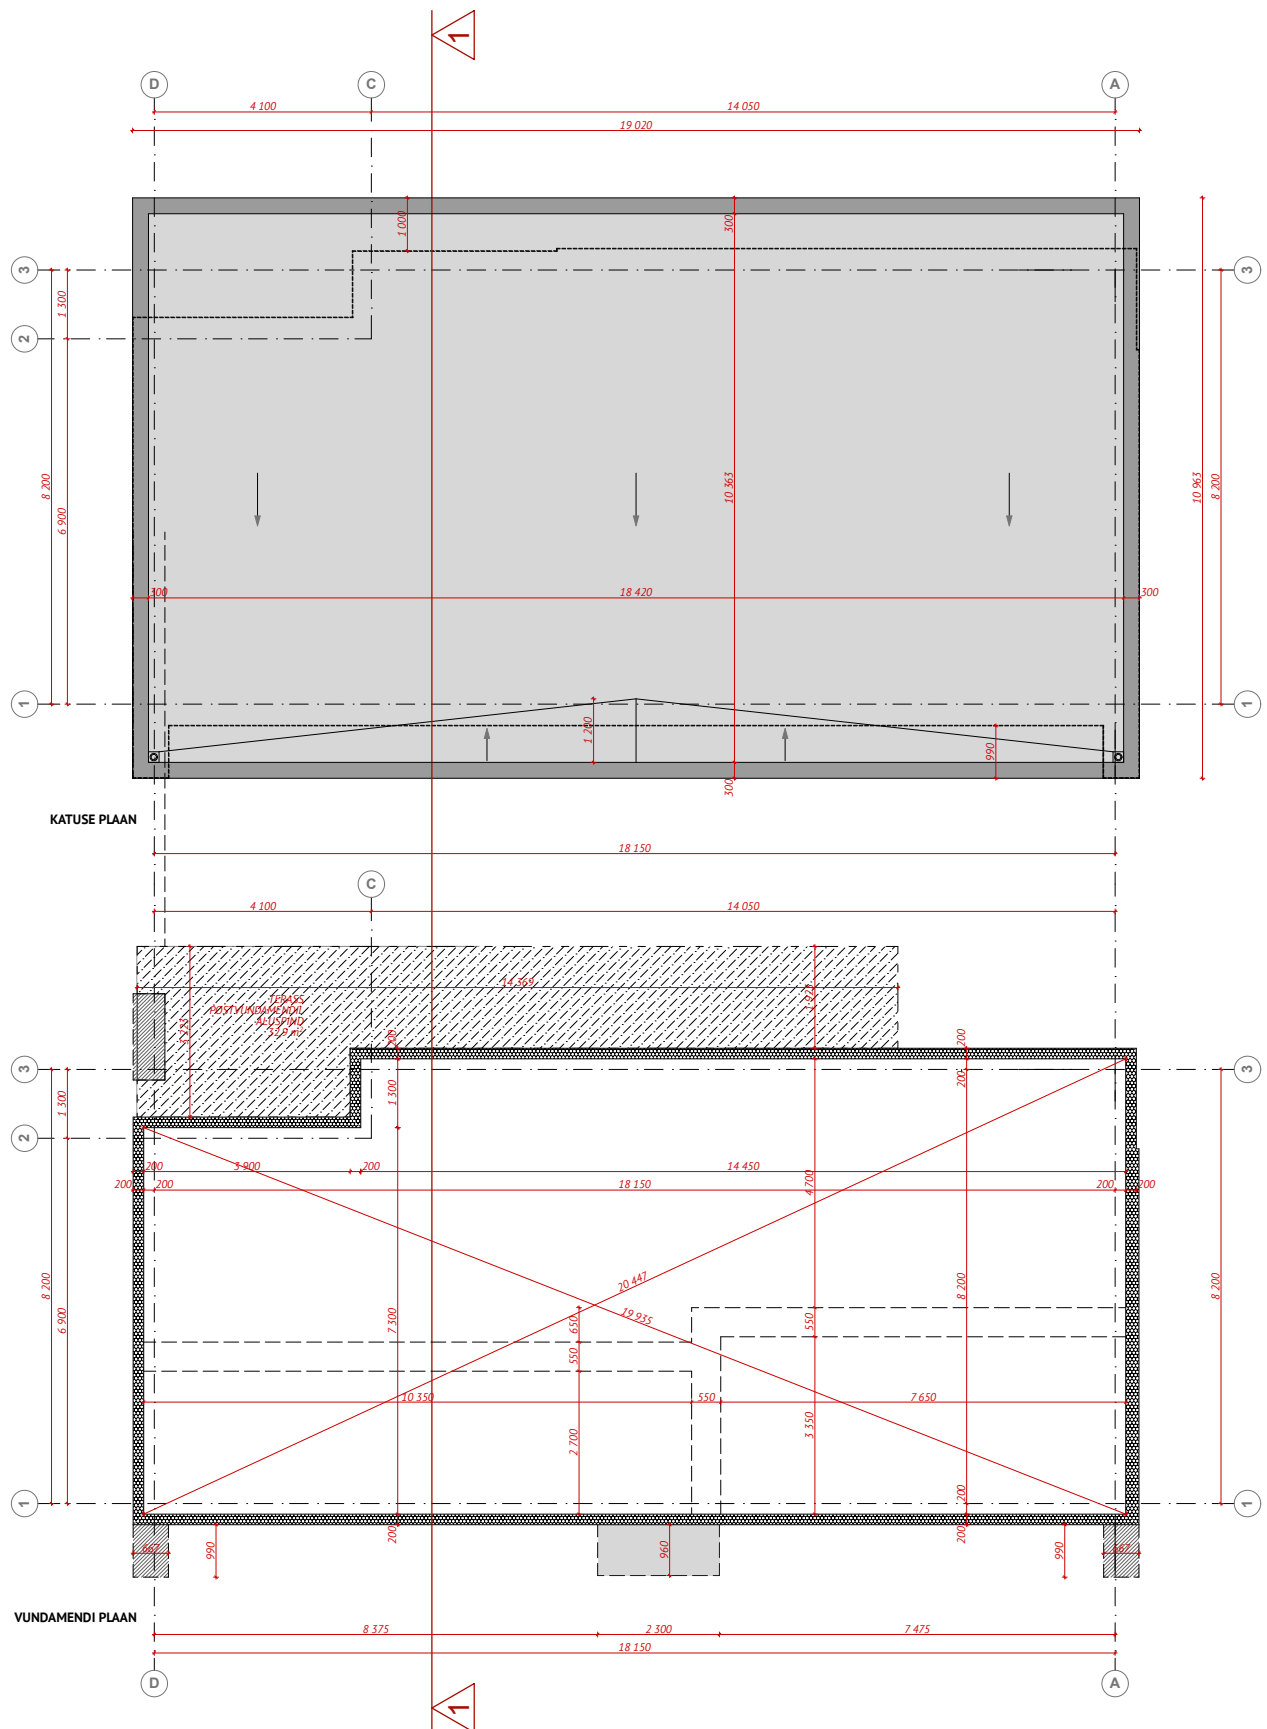

MÄRKUSED:

1. KÄESOLEV JÕONIS TÜHISTAB KÕIK SAMA JÕONISENUMBRIGA VARASEMA KUUPÄEVAGA JÕONISED.
2. KÕIK MUUDATUSED TULEB KOOSKÕLASTADA ARHITEKTIGA.
3. KÕIK MÕÖDUD JA KÕRGUSMÄRGID KONTROLLIDA EHTITUSEL.
4. KONSTRUKTIIVSE OSA LAHENUSED VAATA PÕHIPROJEKTI EHTUSKONSTRUKTSIOONIDE OSAST

objekt	ÜKSIKELAMU EHTUSPROJEKT	töö nr.	
		joonise nr.	AR-5-01
joonis	VUNDAMENDI JA KATUSE PLAAN	mõõtkava	1:100
staadium	eelprojekt (EP)	osa	ARH
arhitekt		kuupäev	22.06.2021
		muudatus	
		cad	