


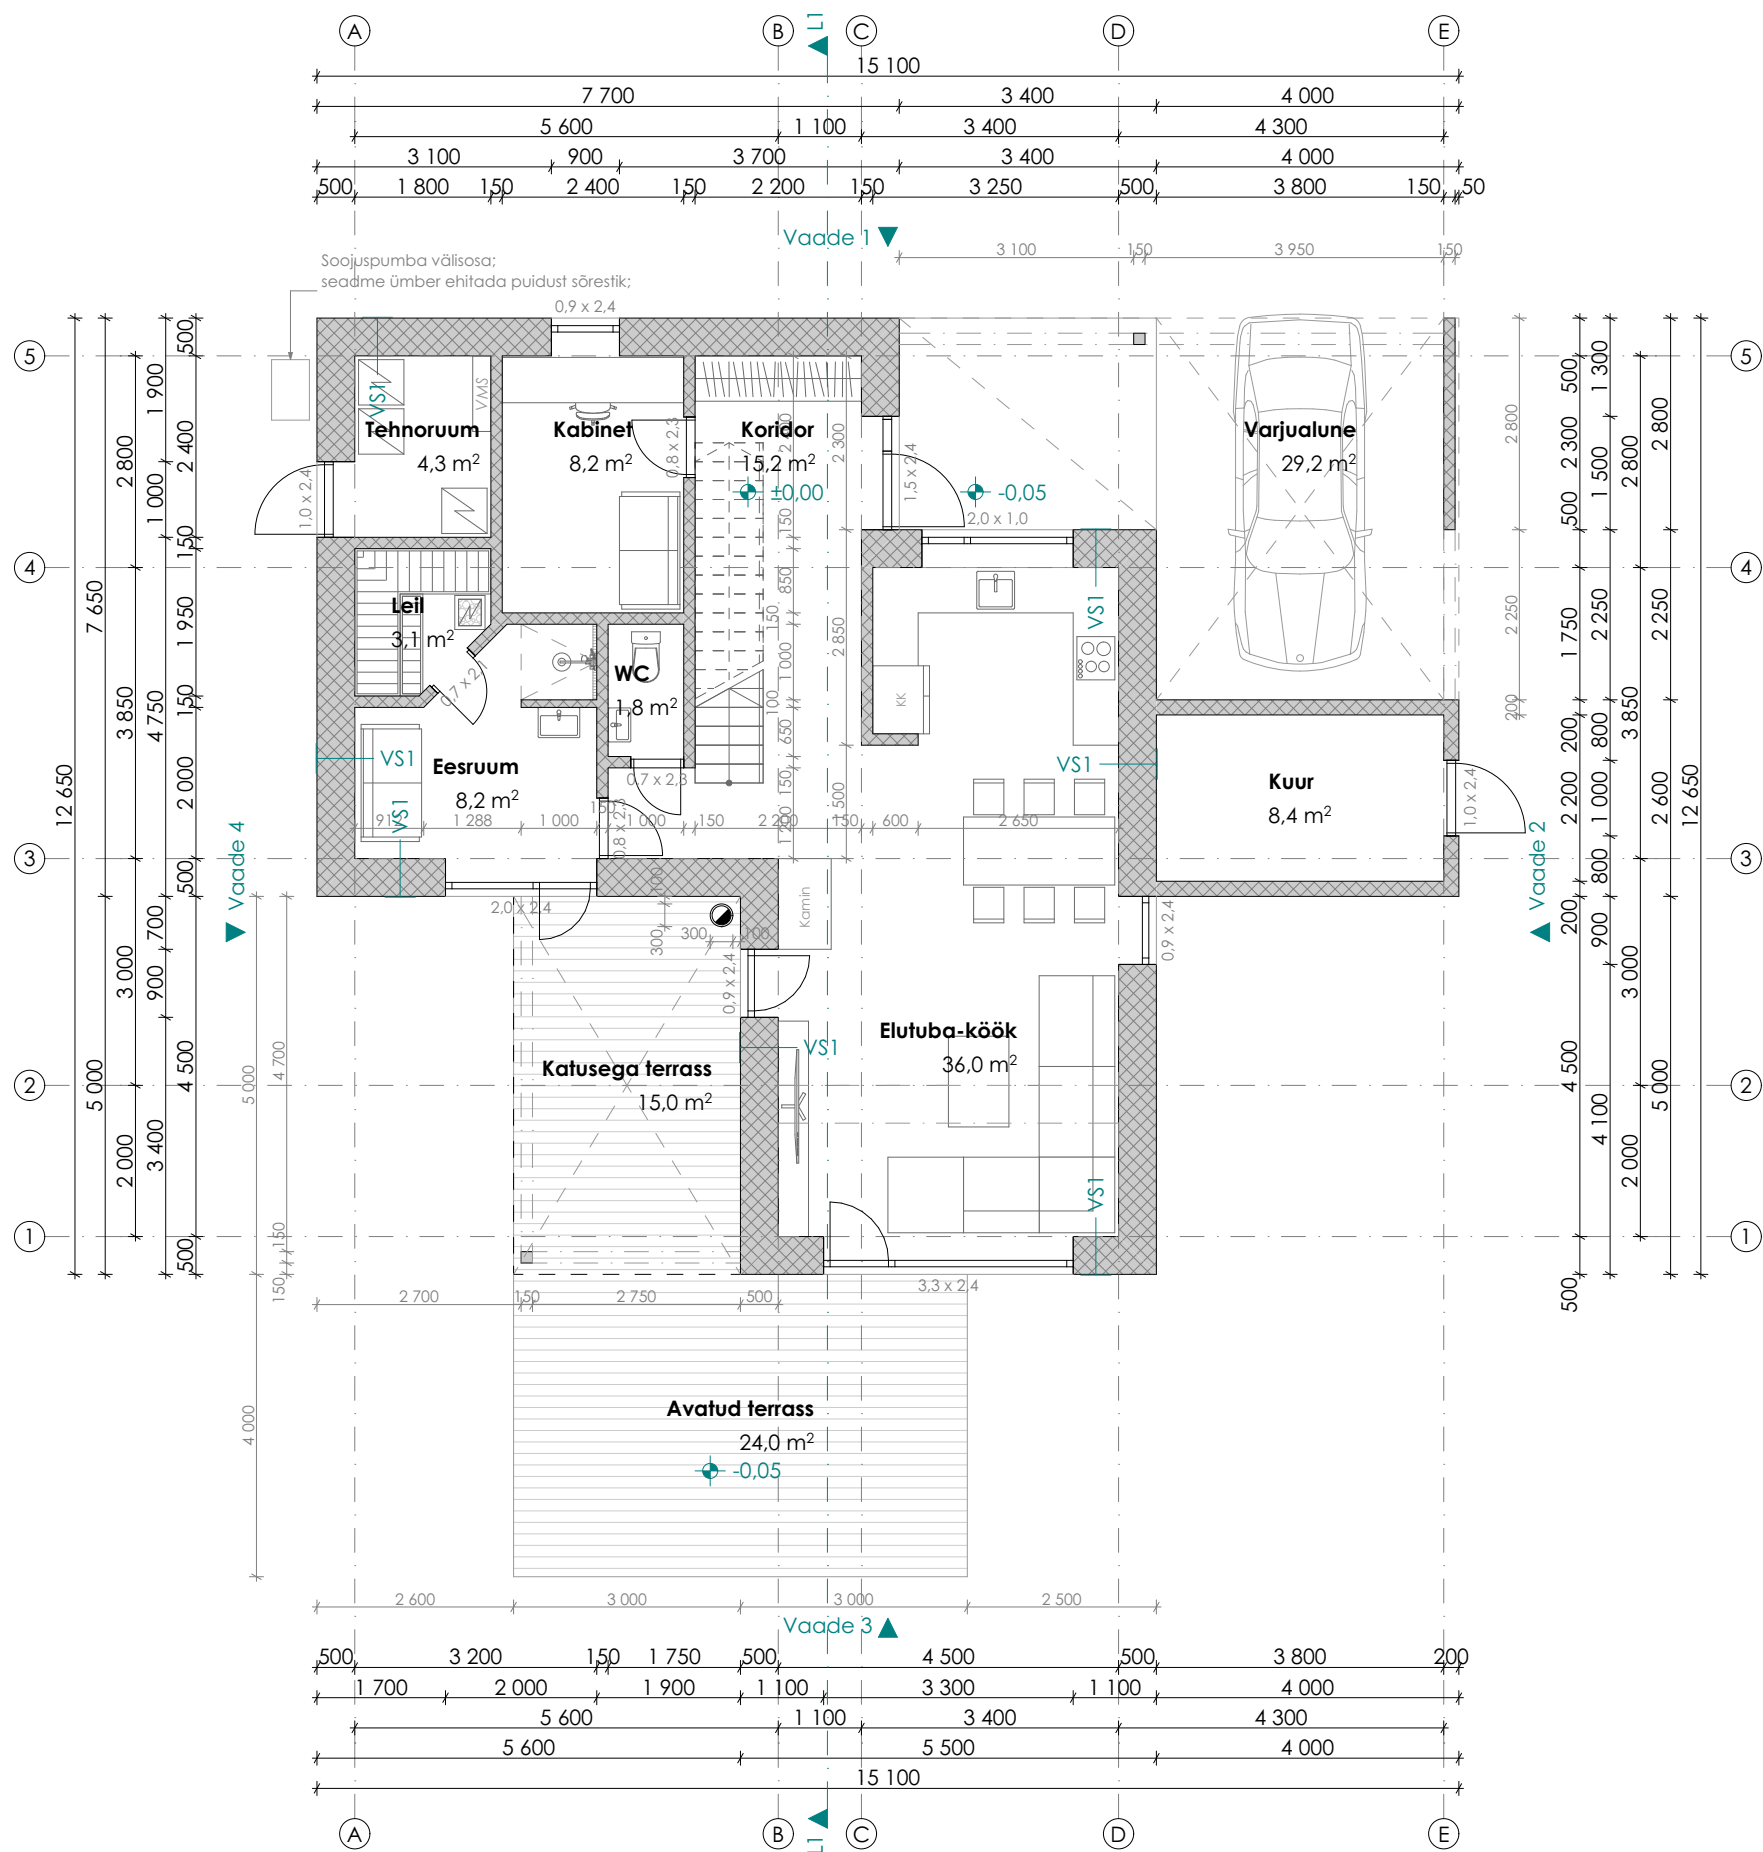

Objekt: Üksikelamu projekt
Aadress: Kadakamarja 28, Saue linn, Saue vald, Harju maakond
Joonis: 1. korruse plaan

Töö nr: 21320
Staadium: EP
Joonise nr: AR-5-01
Mõõtkava: 1:100
Kuupäev: 18.06.2021

Arhitekt: Siim Talts (volitatud arhitekt, tase 7)

Muudatus: *