


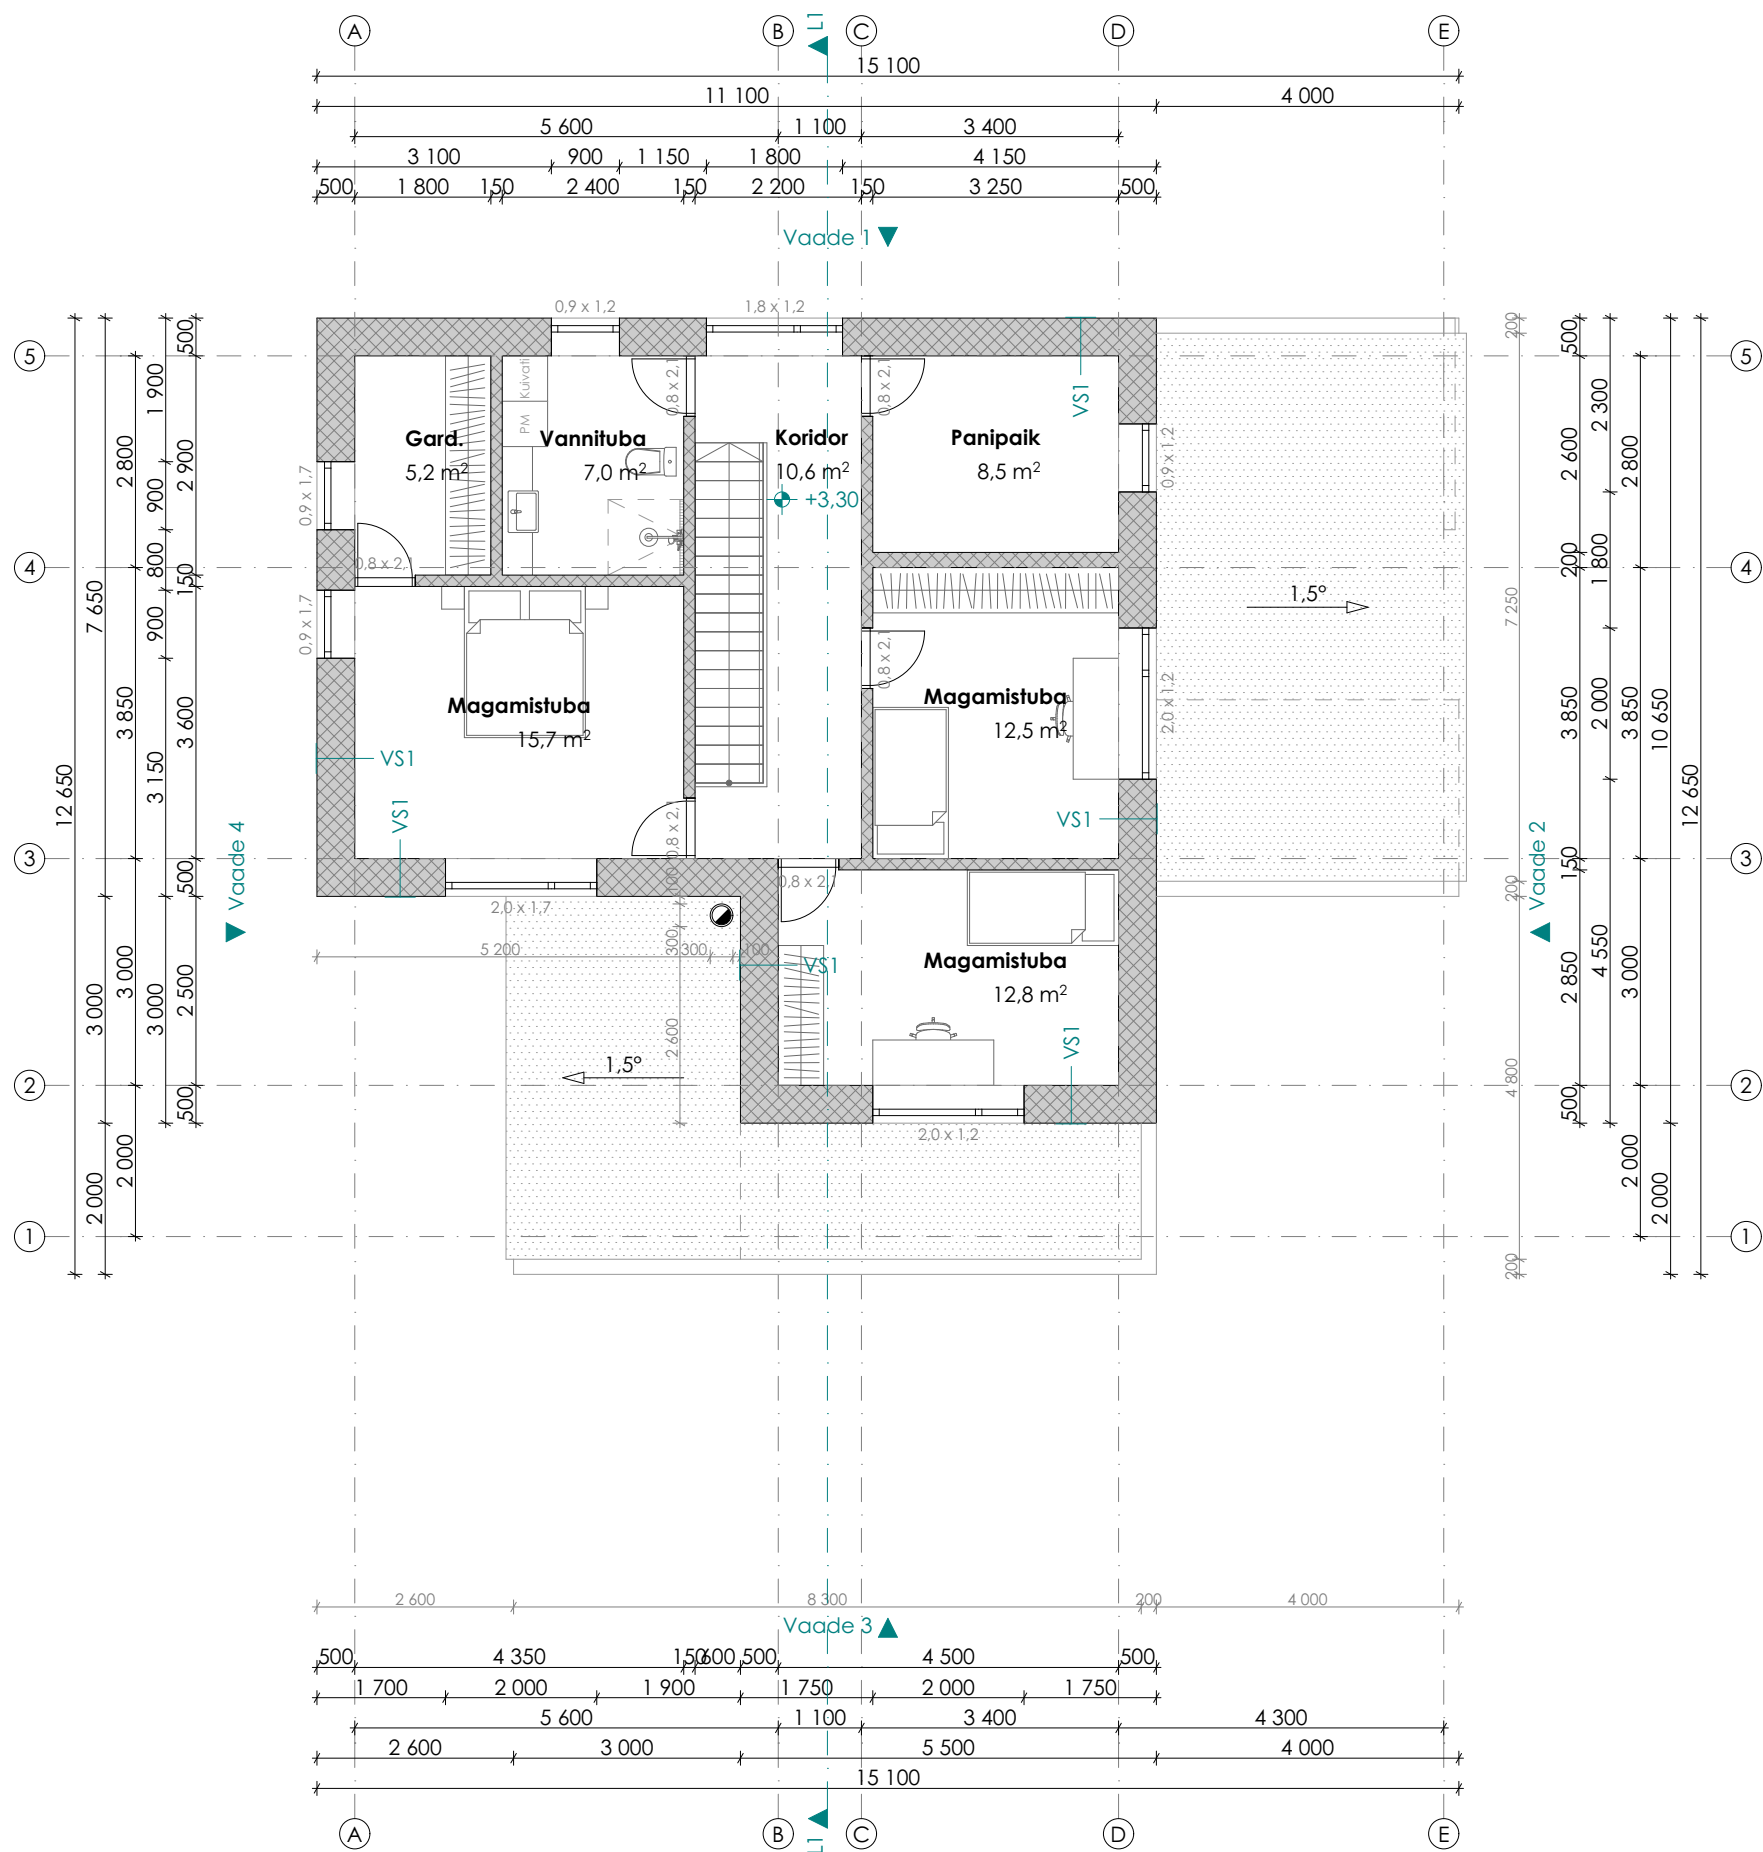

Objekt: Üksikelamu projekt

Aadress: Kadakamarja 28, Saue linn, Saue vald, Harju maakond

Joonis: 2. korruse plaan

Arhitekt: Siim Talts (volitatud arhitekt, tase 7)

Töö nr: 21320

Stadium: EP

Joonise nr: AR-5-02

Mõõtkava: 1:100

Kuupäev: 18.06.2021

Muudatus: *