

KL1 - katuslagi

PVC katusekate	2 kihti;	
Soojustus	min. 400mm;	↕ +8,00
Hüdroisolatsioon;		
R/B õõnespaneel	220mm;	↕ +7,20
U=0,11 W/m²K		

VL1- vahelagi

Viimistlus (keraamiline plaat, parkett);	
Betoon (põrandaküte)	80mm;
Villaplaat + ehituskile	30mm;
R/B õõnespaneel / monoliitne R/B;	
Viimistlus;	

VS1 - välissein


Krohv	
Väikeplokk	500mm;
Silikoonkrohv;	
U=0,13W/m²K	

S1 - sokkel

Väikeplokk	200mm;
Soojustus	100mm;
Väikeplokk	150mm;
Sokli osas krohv;	
U=0,13W/m²K	

PP1 - põrand pinnasel

Viimistlus;	
(parkett, keraamiline plaat, tolmutöke)	
Parketi aluskate;	
Betoon (põrandaküte)	80mm;
2x ehituskile;	
Soojustus	200mm;
Tihendatud liiv	200mm;
Tihendatud killustik	200mm;
Tihendatud pinnas;	
U=0,14W/m²K	

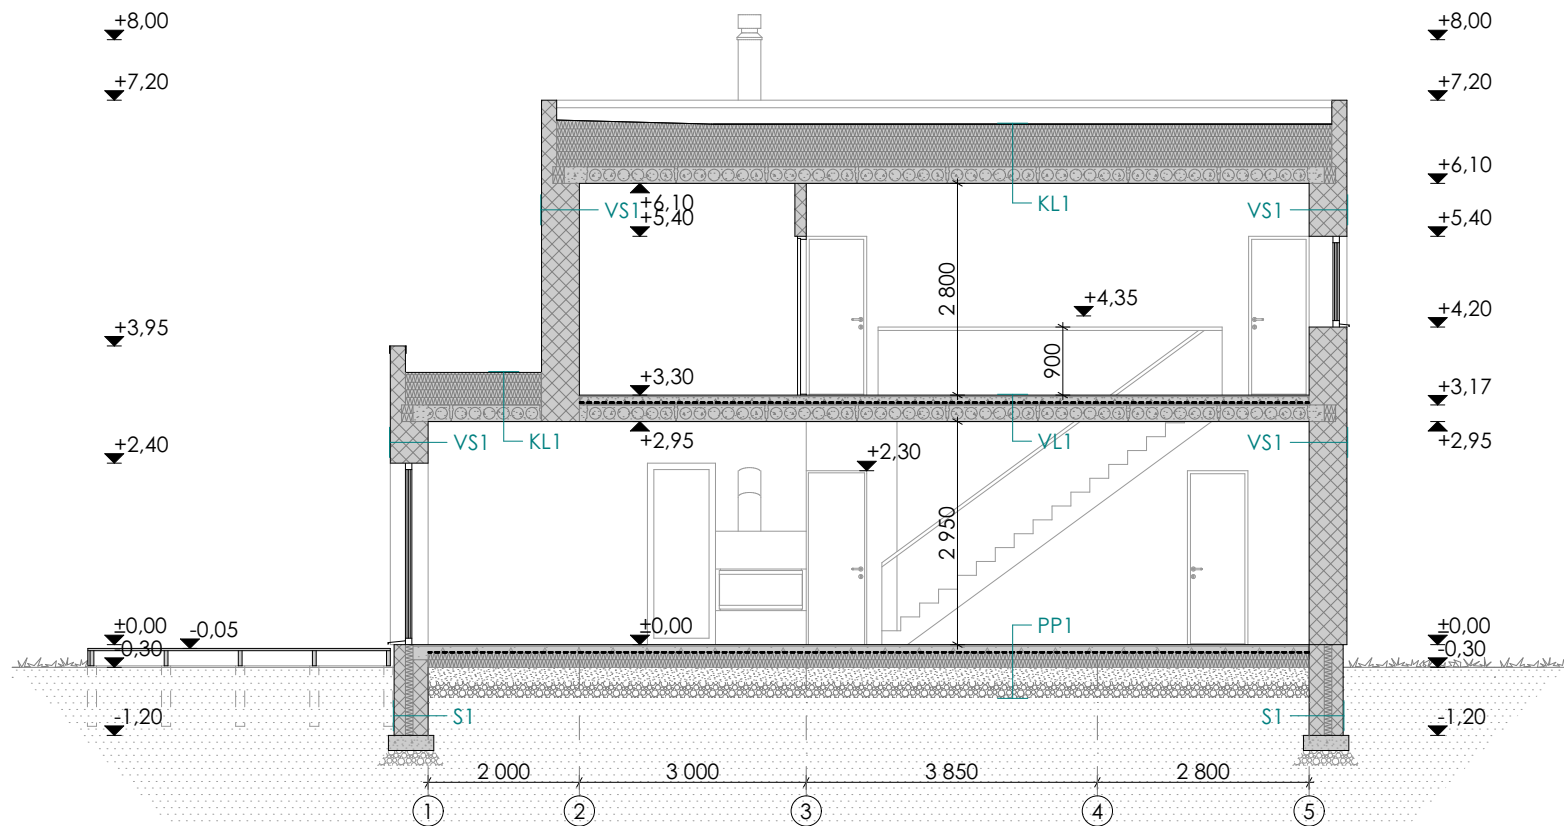

Objekt: Üksikelamu projekt

Töö nr: 21320

Aadress: Kadakamarja 28, Saue linn, Saue vald, Harju maakond

Stadium: EP

Joonis: Lõige L1

Joonise nr: AR-6-01

Mõõtkava: 1:100

Kuupäev: 18.06.2021

Muudatus: *

Arhitekt: Siim Talts (volitatud arhitekt, tase 7)