



ASENDIPLAAN
M 1:500

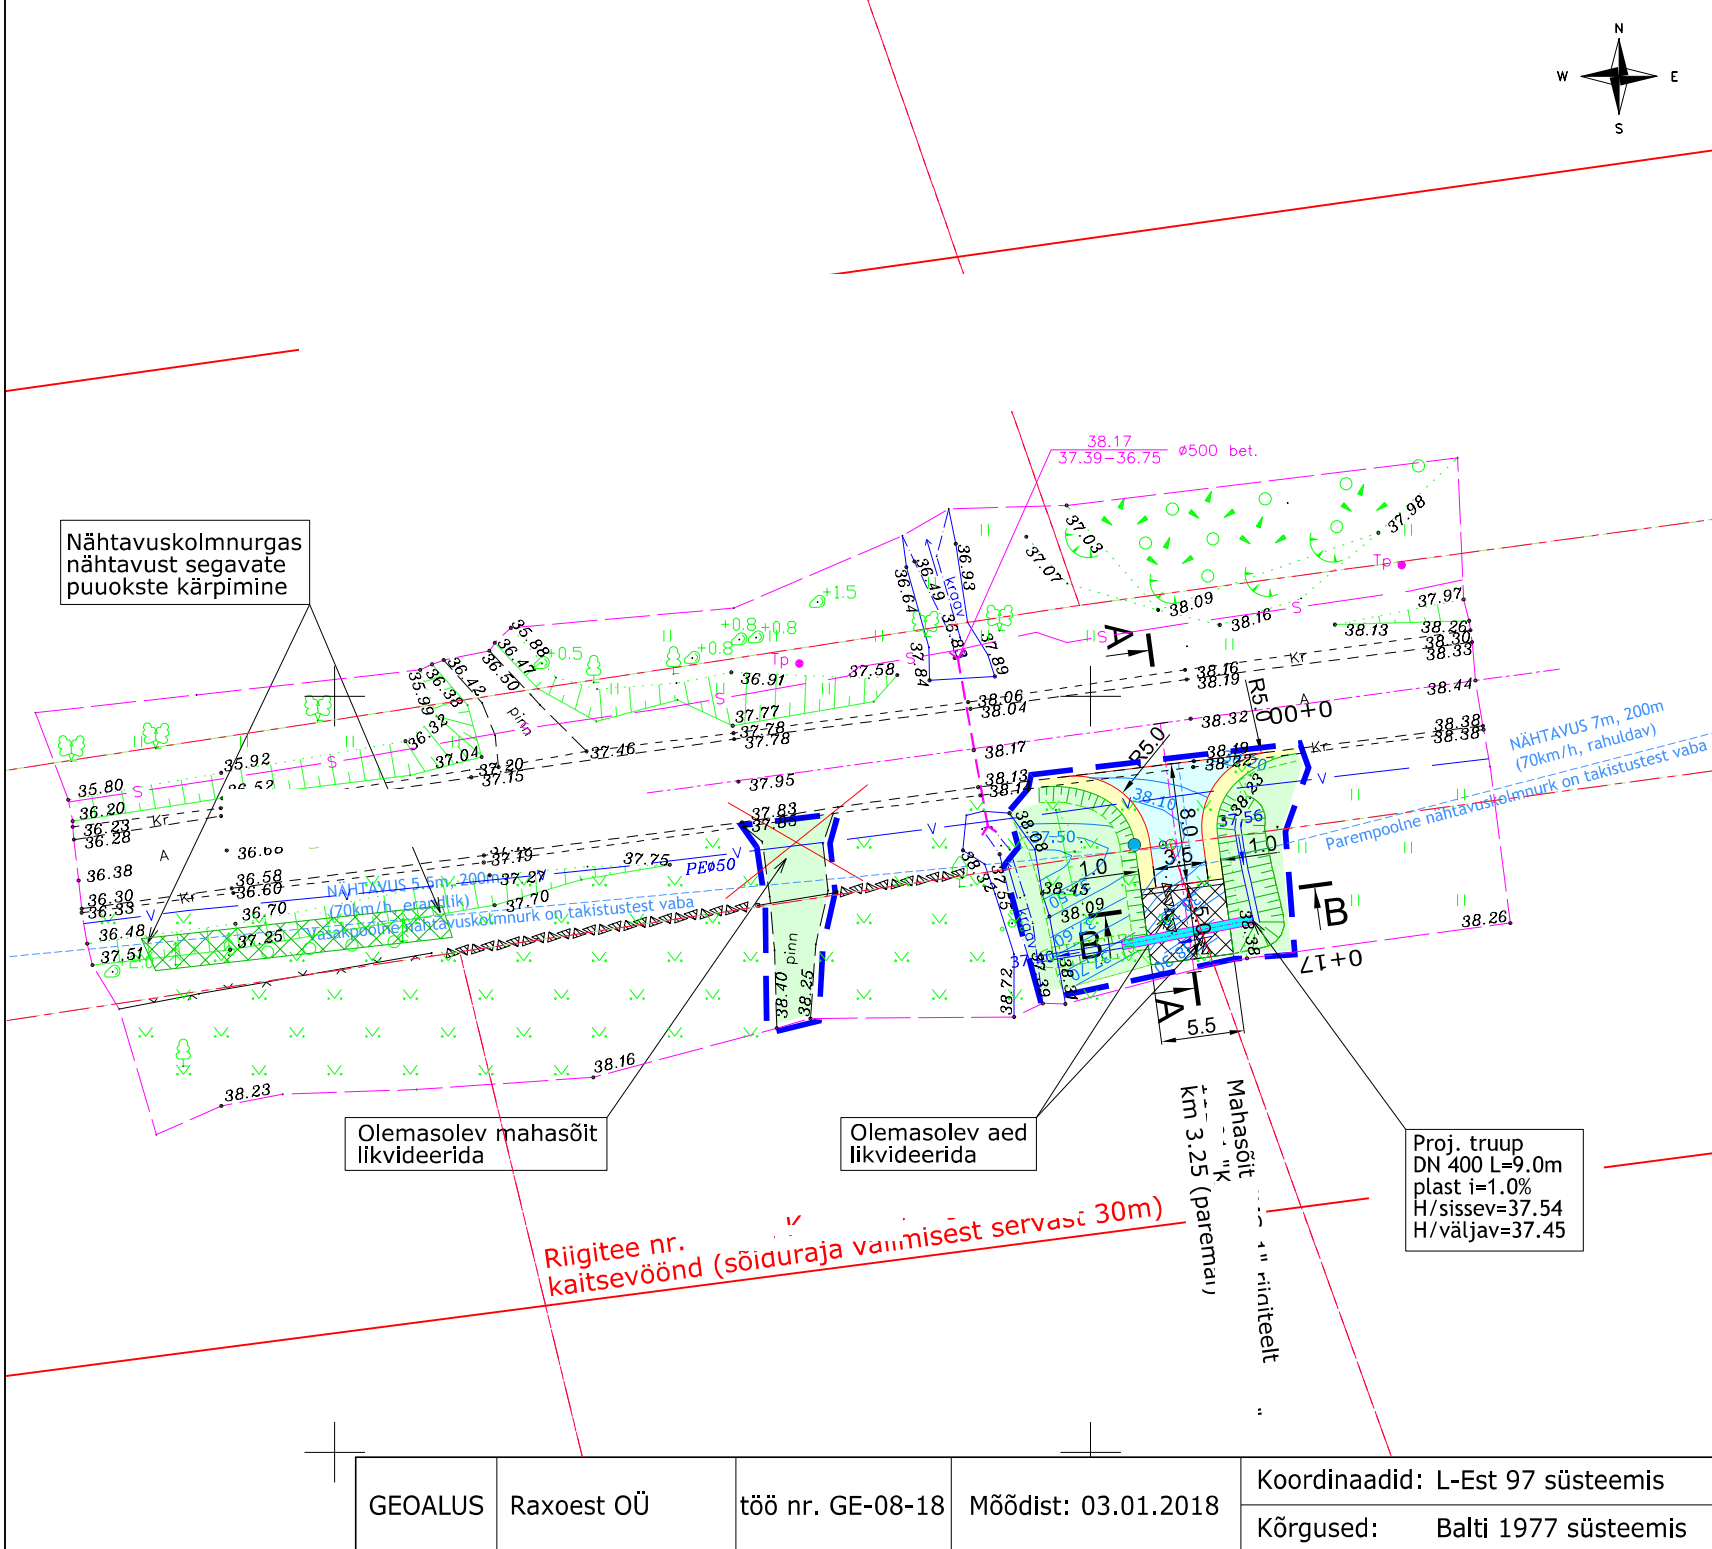


PIKIPROFIIL
M 1:1000

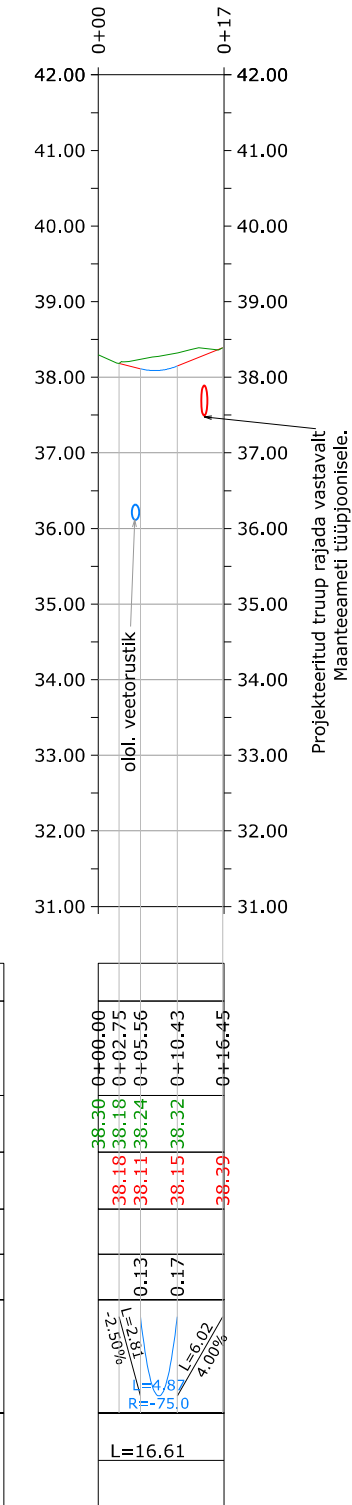


KATENDI KONSTRUKTSIOON:
PIKETID:
OLEVAD KÕRGUSARVUD:
PROJEKTEERITUD KÕRGUSARVUD:
TÄIDEND:
SÜVEND:
VERTIKAALGEOMEETRIA:
HORISONTAALGEOMEETRIA:

LÕIGE A-A
M 1:100

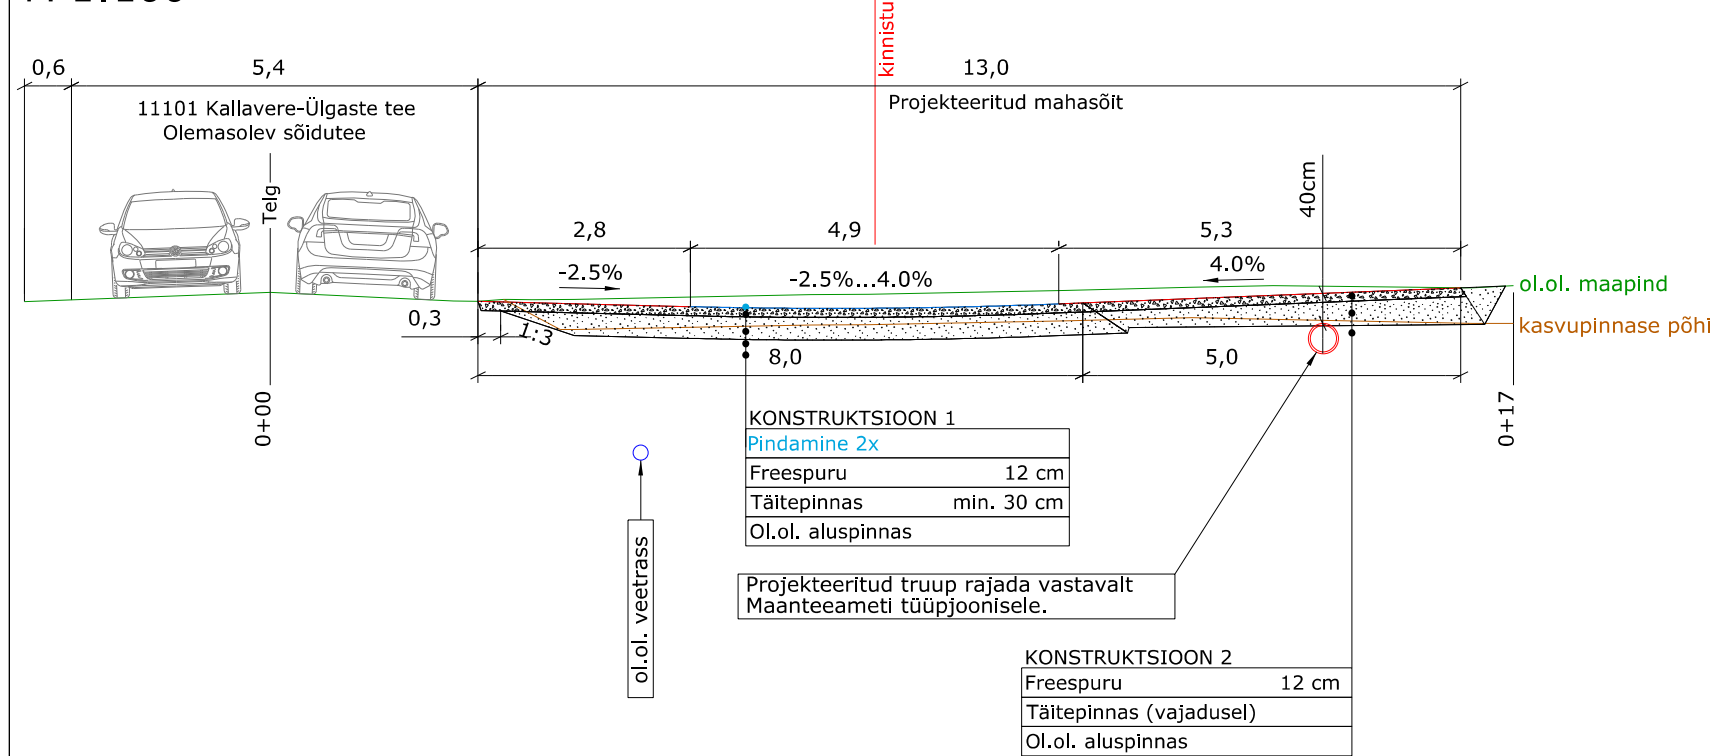

LÕIGE B-B
M 1:100

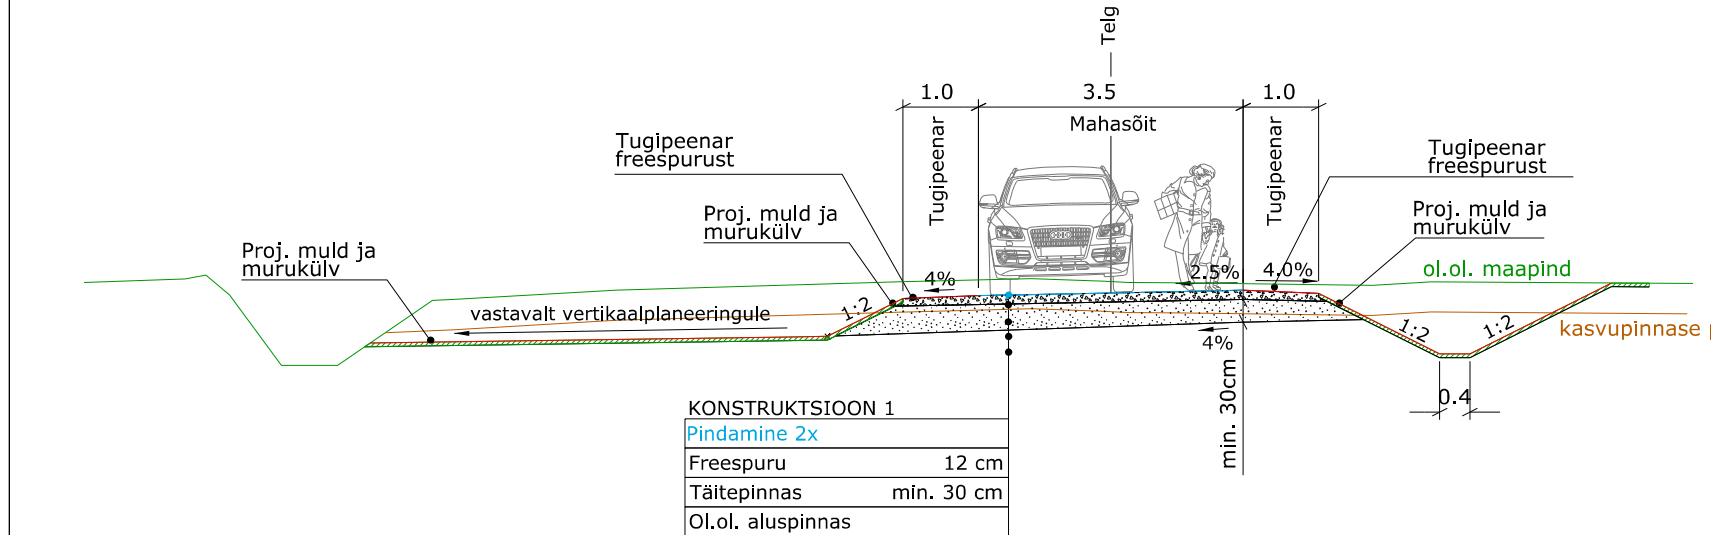

TINGMÄRGID

- | | | | | | |
|---|----------------------------|---|--|---|-----------------------------|
|  | - proj. töömahtude piir |  | - proj. mulde nõlv |  | - olemasolev katastripiir |
|  | - proj. sõidutee telg |  | - proj. samakõrgusjoon koos kõrgusarvuga |  | - olemasolev veetorustik |
|  | - proj. katte serv |  | - heki raadamine ja juurimine |  | - olemasolev side maakaabel |
|  | - proj. tugipeenra serv |  | - proj. katendi konstr. 1 | | |
|  | - proj. mulde alumine serv |  | - proj. katendi konstr. 2 | | |
|  | - proj. tähispost sinine |  | - proj. katendi konstr. 3 | | |
|  | - proj. truup |  | - proj. muld ja murukülv | | |
|  | - proj. kraav | | | | |