



Lõige 1-1

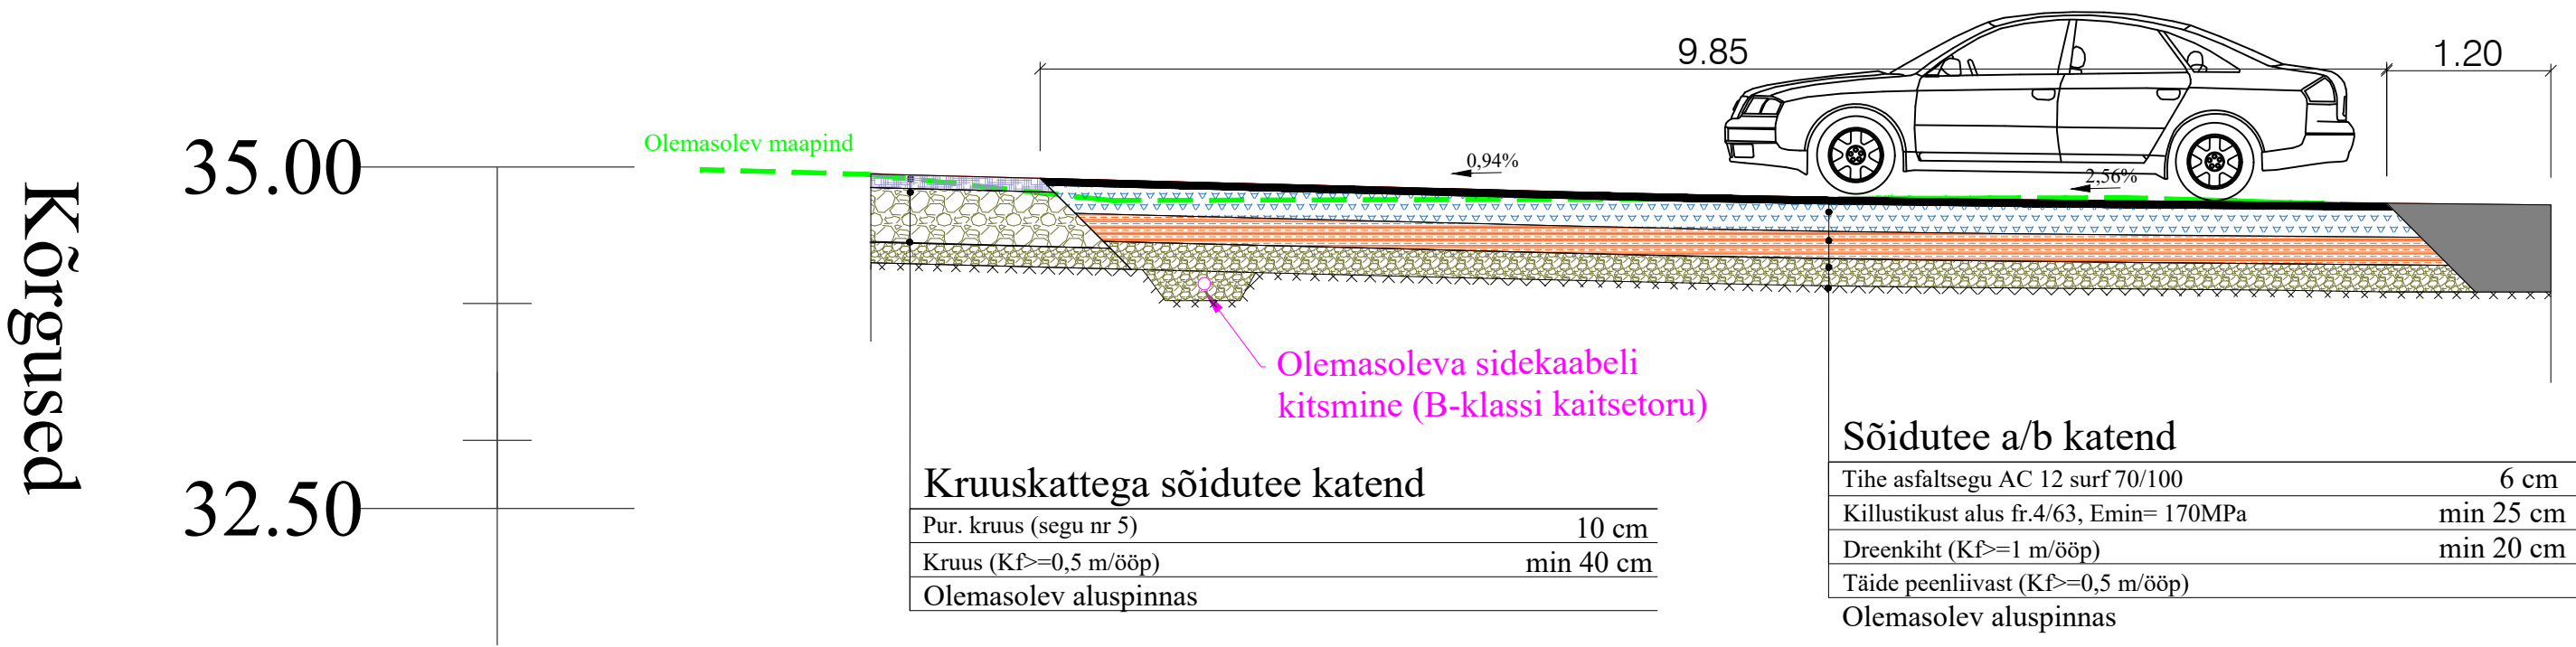

Lõige 2-2

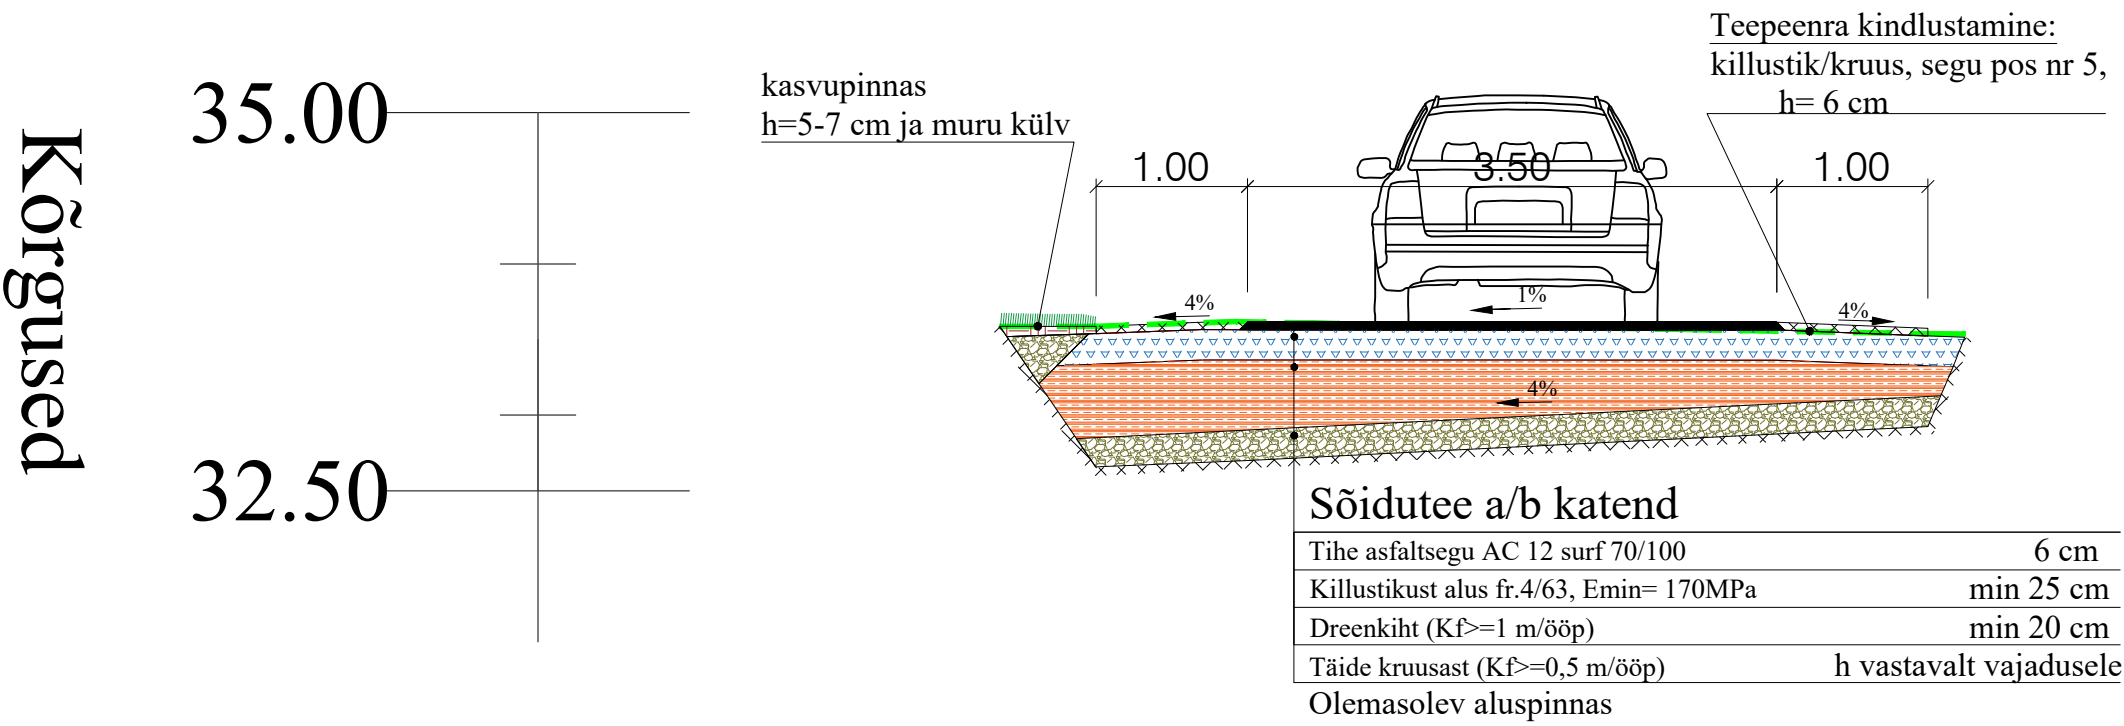

MÄRKUSED:

- Joonised käsitleda koos projekti seletuskirjaga.
- Katendites kasutatavad materjalid peavad vastama seletuskirjas toodud nõuetele (vt. p. "Katendite materjalinõuded ja märkused")