


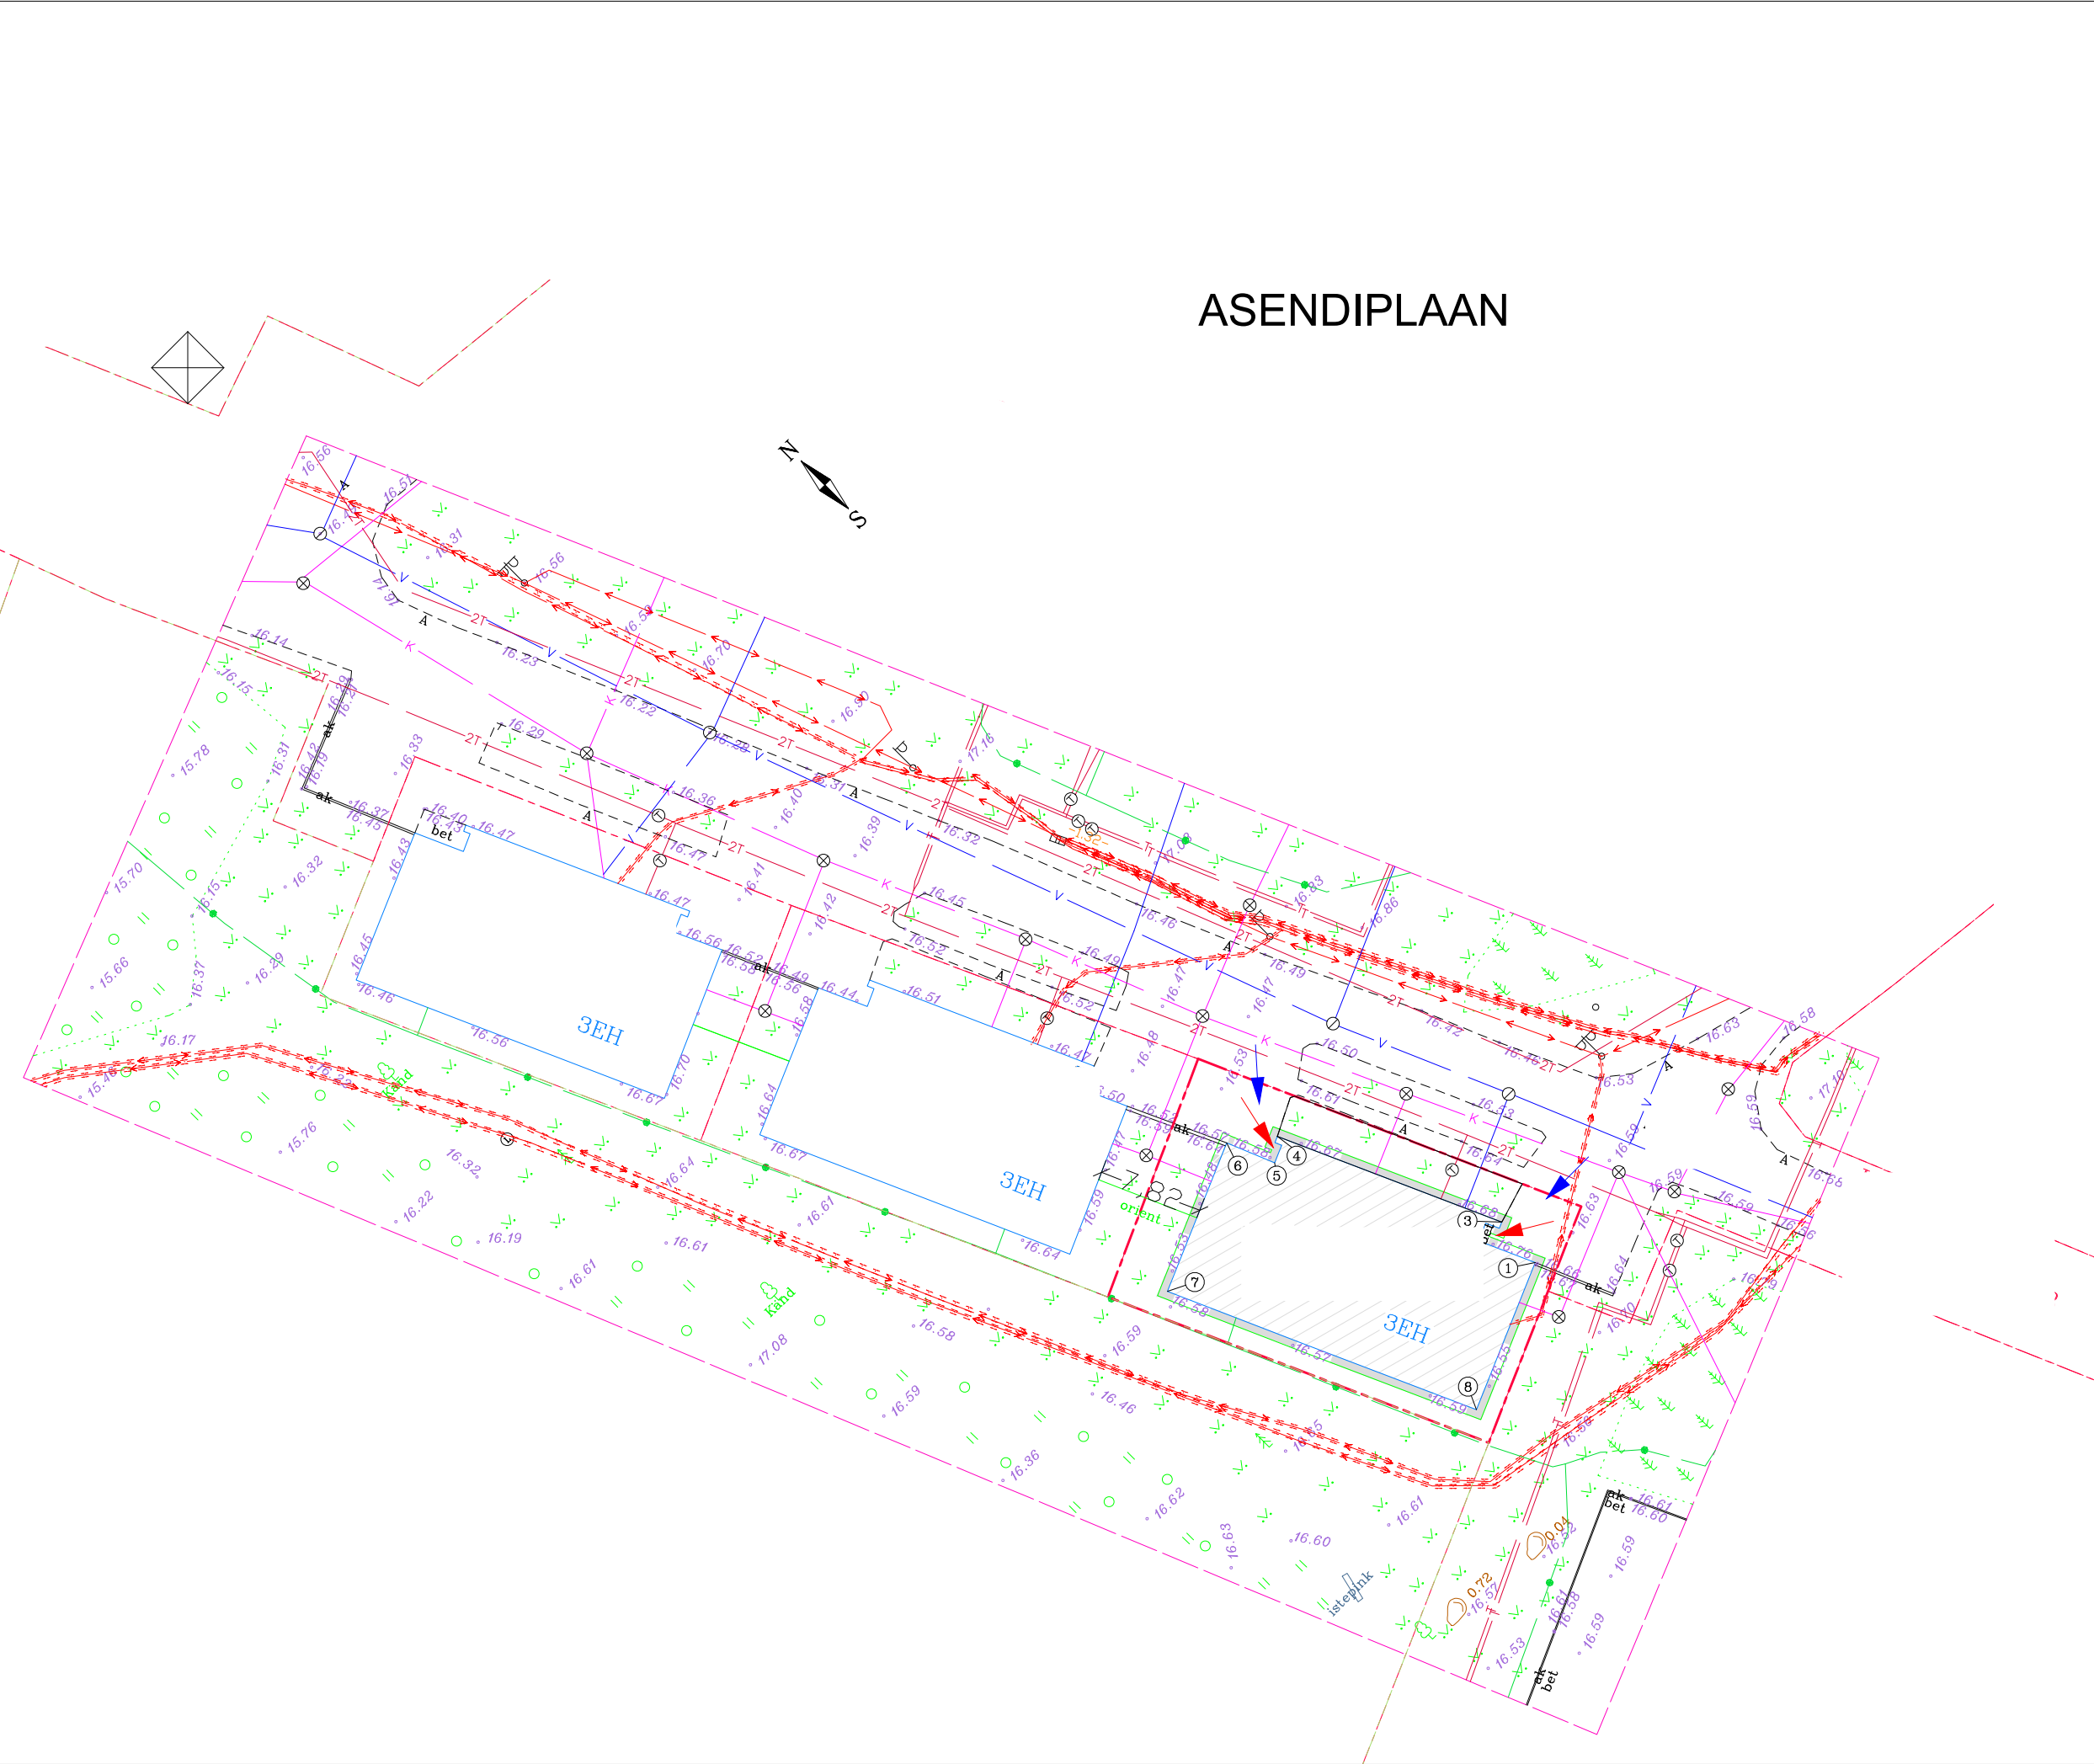

KINNISTU TEHNILISED ANDMED:

Sihtotstarve: elumumaa 100%
Kinnistu pindala: 641m² (100%)
Haljasalade pindala: 207m² (32,3%)
Teede ja platside alune pindala: 42m² (6,5%)
Hoon ehitisealune pindala: 392m² (61,2%)
Hoone suletud netopind: 930,4m²
Hoone köetav pind: 650,3m²
Hoone maht: 4083m³
Hoone maapealse osa maht: 3526m³
Hoone pikkus: 26,4m
Hoone laius: 15,4m
Hoone kõrgus: 10,3m
Hoone absoluutns kõrgus: 26,9m
Hoone nullkõrgus:±0,00=17,90m
Hoone maapealsete korruste arv: 3
Hoone maa-aluste korruste arv: 1
Hoone tulepüsivusklass: TP2
Eluruumide arv: 12
Parkimiskohtade arv: ol. ol. olukorda ei muudeta

- OLEMASOLEVAD TINGMÄRGID:
- K - Kanalisatsioonitrass
 - SK - Sadeveetrass
 - D - Drenaazitorustik
 - ↔ - Madalpinge kaabel
 - ↔ - Madalpinge õhuliin
 - ↔ - Kõrgepinge kaabel
 - 2T - Soojatrass
 - - - - - Kinnistu piir
 - V - Veetrass
 - S - Sidekaabel
 - - - - - Tee ja platsi serv
 - - - - - Äärekiivi
 - - - - - Mõõdistamispiir
 - - - - - Vaadeldava krundi piir
 - - - - - Madalhaljastus
 - ⊗ - Kanalisatsioonikaev

Märkused:

Koordinaadid riiklikus L-Est'97, kõrgused EH2000 süsteemis.
Asendiplaani aluseks on võetud poolt 09.01.2020 koostatud maa-ala plaan, töö nr
prügikast asub hoonest põhja pool.

REKONSTRUEERITAVA HOONE NURKADE
KOORDINAADID:

	Y	X
1.		
2.		
3.		
4.		
5.		
6.		
7.		
8.		

- ⊗ - Prügikast
- 🌳 - Puu
- - Põõsas
- 💡 - Laternapost

- PROJEKTEERITAVAD TINGMÄRGID:
- ▨ - Rekonstrueeritav hoone
 - ▤ - Projekteeritav Sillutisriba
 - - - - - Kaevetsoon
 - ➡ - Sissepääs hoonesse
 - ➡ - Sissepääs krundile