


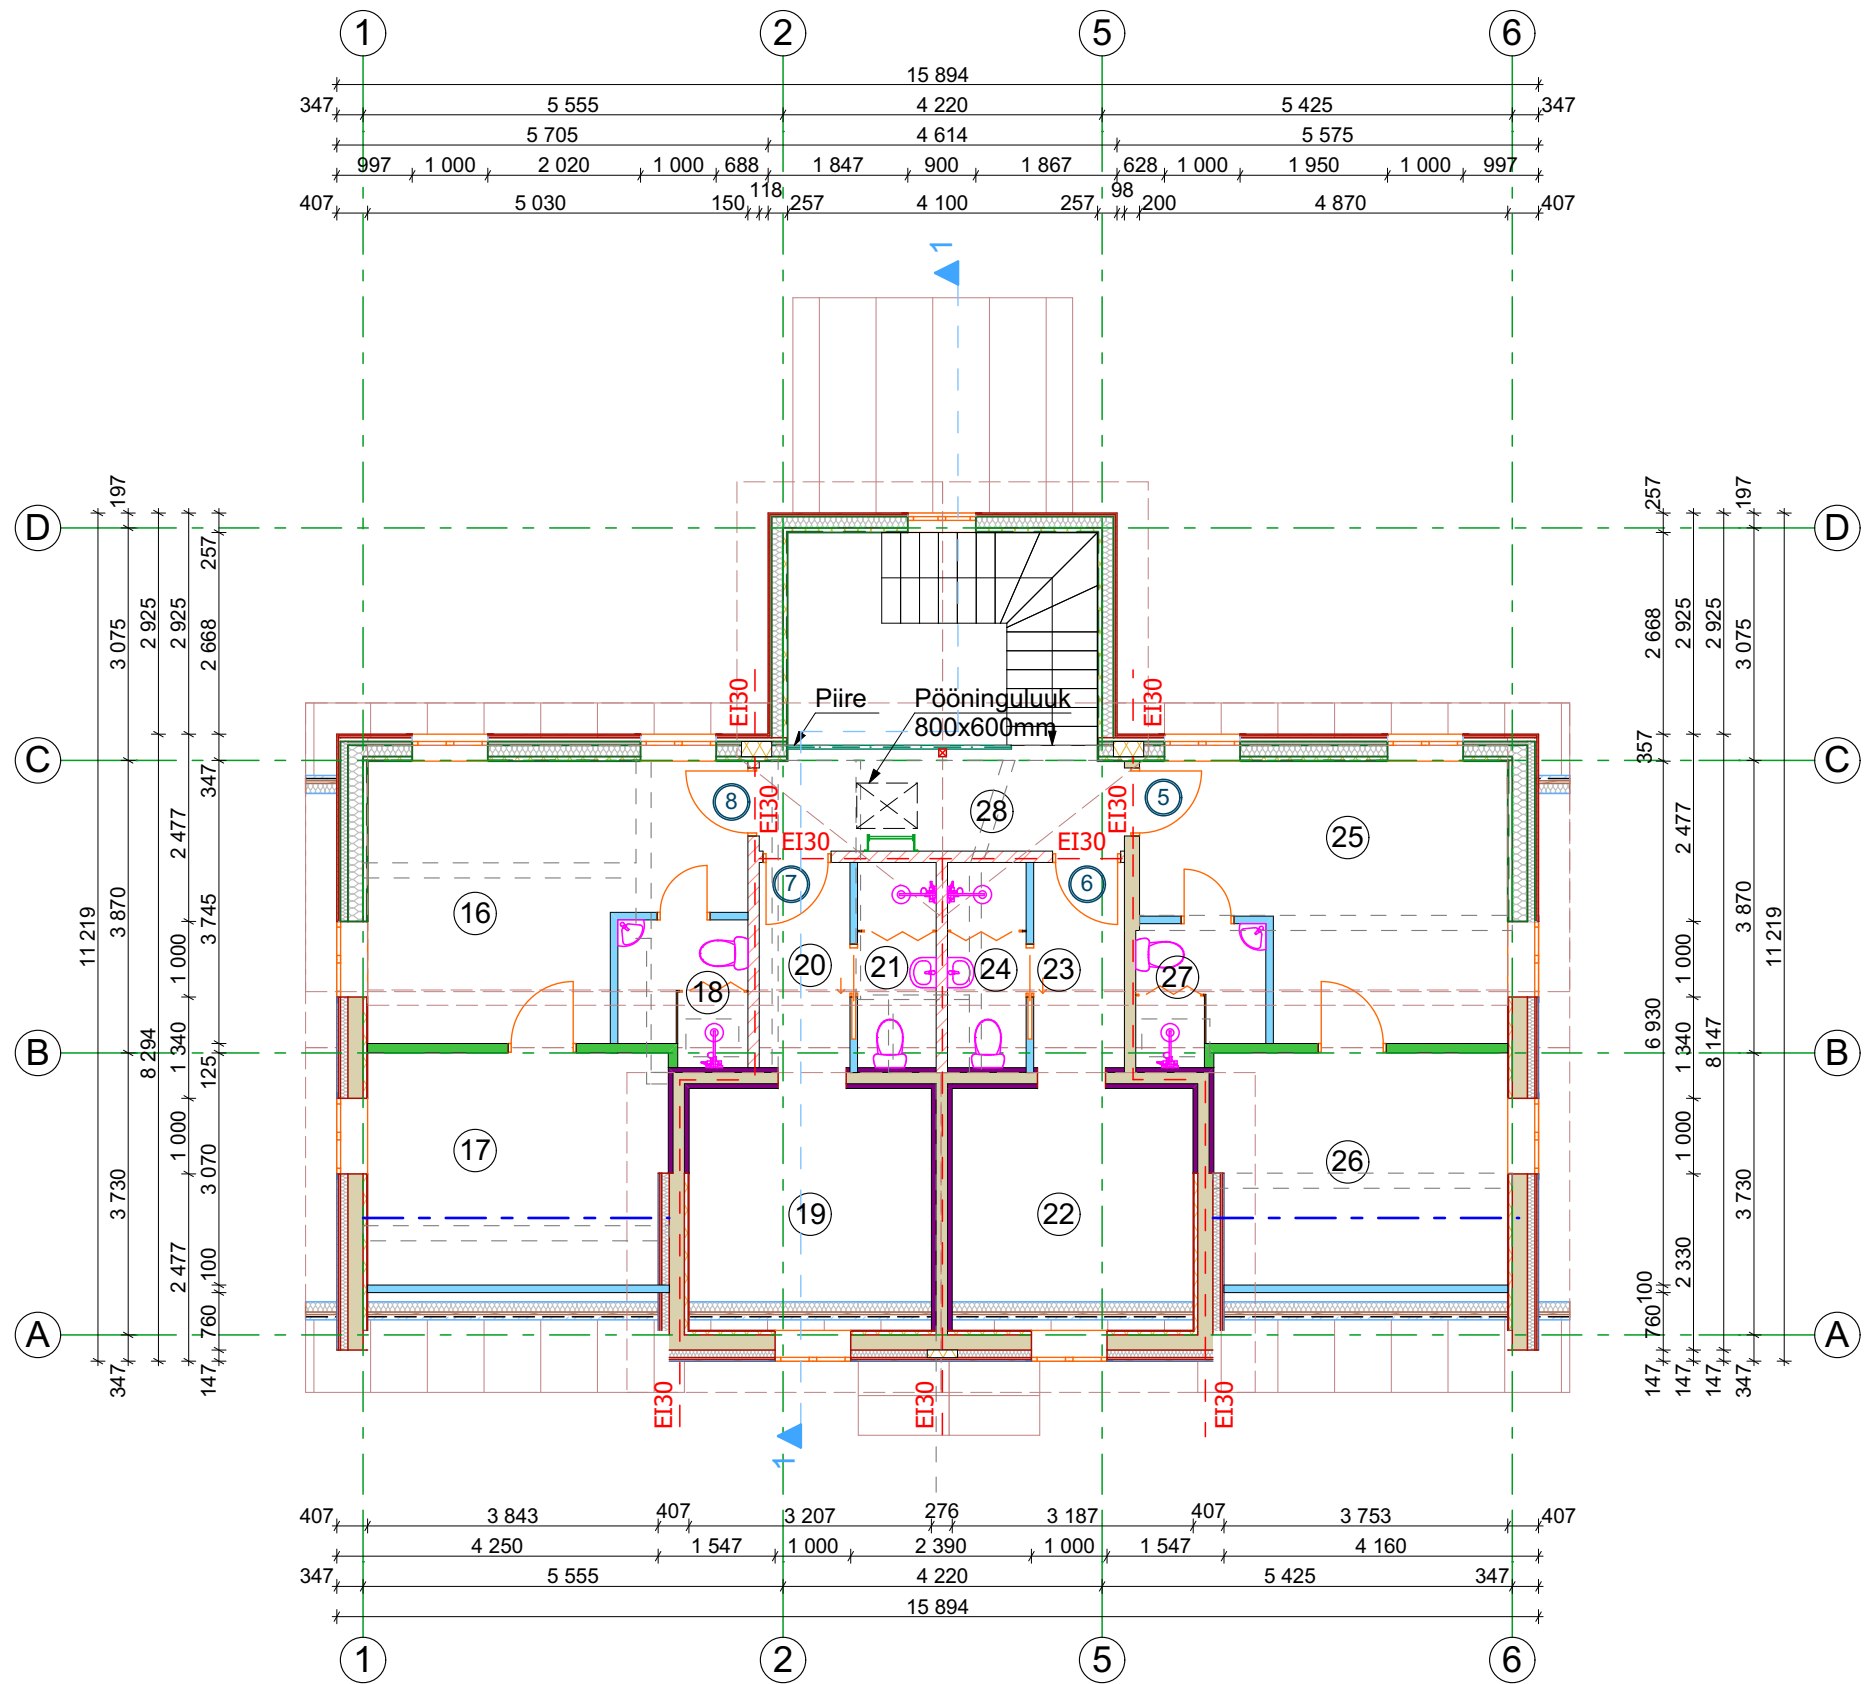

Proj.puitpost 100x100mm

## II KORRUSE RUUMIDE EKSPLIKATSIOON M2

| POS. NR | RUUMI NIMETUS        | ELU-RUUMIDE PIND | ÜLD-KASUTATAV PIND | MÄRKUSED                                |
|---------|----------------------|------------------|--------------------|-----------------------------------------|
| 16.     | elutuba kööginurgaga | 15.9             | -                  | korter nr. 8, 2-toaline                 |
| 17.     | magamistuba          | 9.0              | -                  | eluruumi pind kokku: 28,0m <sup>2</sup> |
| 18.     | WC-duširuum          | 3.1              | -                  |                                         |
| 19.     | elutuba kööginurgaga | 11.1             | -                  | korter nr. 7, 1-toaline                 |
| 20.     | koridor              | 3.3              | -                  | eluruumi pind kokku: 17,3m <sup>2</sup> |
| 21.     | WC-duširuum          | 2.9              | -                  |                                         |
| 22.     | elutuba kööginurgaga | 11.0             | -                  | korter nr. 6, 1-toaline                 |
| 23.     | koridor              | 3.3              | -                  | eluruumi pind kokku: 17,2m <sup>2</sup> |
| 24.     | WC-duširuum          | 2.9              | -                  |                                         |
| 25.     | elutuba kööginurgaga | 15.5             | -                  | korter nr. 5, 2-toaline                 |
| 26.     | magamisuba           | 8.6              | -                  | eluruumi pind kokku: 27,1m <sup>2</sup> |
| 27.     | WC-duširuum          | 3.0              | -                  |                                         |
| 28.     | trepikoda            | -                | 12.1               |                                         |
| Kokku:  |                      | 89,6             | 12,1               | suletud netopind 101,7                  |

## TINGMÄRGID

- Välissein: fassaadilaudis+õhkvahe 25mm  
+tuletõkkekangas+puitsõrestik 150x50mm,  
vahel PUR-vaht 150 mm+aurutõke+metallkarkass,  
vahel soojustus min. vill 50 mm+kipsplaat
- Välissein: fassaadilaudis+õhkvahe 25mm  
+tuletõkkekangas+puitsõrestik 100x50mm,  
vahel soojustus min.vill 50 mm+  
puitsõrestik 150x50mm, vahel soojustus min.vill 150 mm  
+aurutõke+metallkarkass, vahel soojustus min. vill 50 mm+kipsplaat
- Välissein: fassaadilaudis+õhkvahe 25mm  
+tuletõkkekangas+puitsõrestik 100x50mm,  
vahel PUR-vaht 50 mm+puitsõrestik 150x50mm,  
vahel PUR-vaht 150 mm+aurutõke+  
metallkarkass, vahel soojustus min. vill 50 mm+kipsplaat
- Välissein: fassaadilaudis+õhkvahe 25mm  
+tuletõkkekangas+puitsõrestik 100x50mm,  
vahel PUR-vaht 100 mm+puitsõrestik 200x50mm,  
vahel PUR-vaht 200 mm+aurutõke+  
metallkarkass+kipsplaat
- Välissein: fassaadilaudis+õhkvahe 25mm  
+tuletõkkekangas+puitsõrestik 100x50mm,  
vahel PUR-vaht 100 mm+ol.ol. palk+aurutõke  
+metallkarkass, vahel soojustus min. vill 50 mm  
+kipsplaat
- Viimistlus++tuletõkkekipsplaat+puitekass 25x50mm,  
vahel min. vill 50mm+ol.ol. palk+puitekass 25x50mm,  
vahel min. vill 50mm+tuletõkkekipsplaat+viimistlus
- Korteri vaheline sein: metallkarkass, kaetud mõlemalt  
poolt kahekordse kipsplaadiga (Silentboard+Knauf Blue),  
vahel min. vill 75mm+viimistlus. R<sub>w</sub>=65dB (Knauf W112  
või analoog)
- Korteri sisesein: puitkarkass 50x100mm, kaetud mõlemalt  
poolt kipsplaadiga, vahel min. vill 100mm+viimistlus. R<sub>w</sub>=51dB
- Korteri sisesein: metallkarkass, kaetud mõlemalt  
poolt kahekordse kipsplaadiga, vahel min. vill 50mm  
+viimistlus. R<sub>w</sub>=51dB (Knauf W112 või analoog)
- Lammut. siseseinad
- Tuletõkkesektsiooni piir EI30
- Ruumi kõrgus 1,6m