


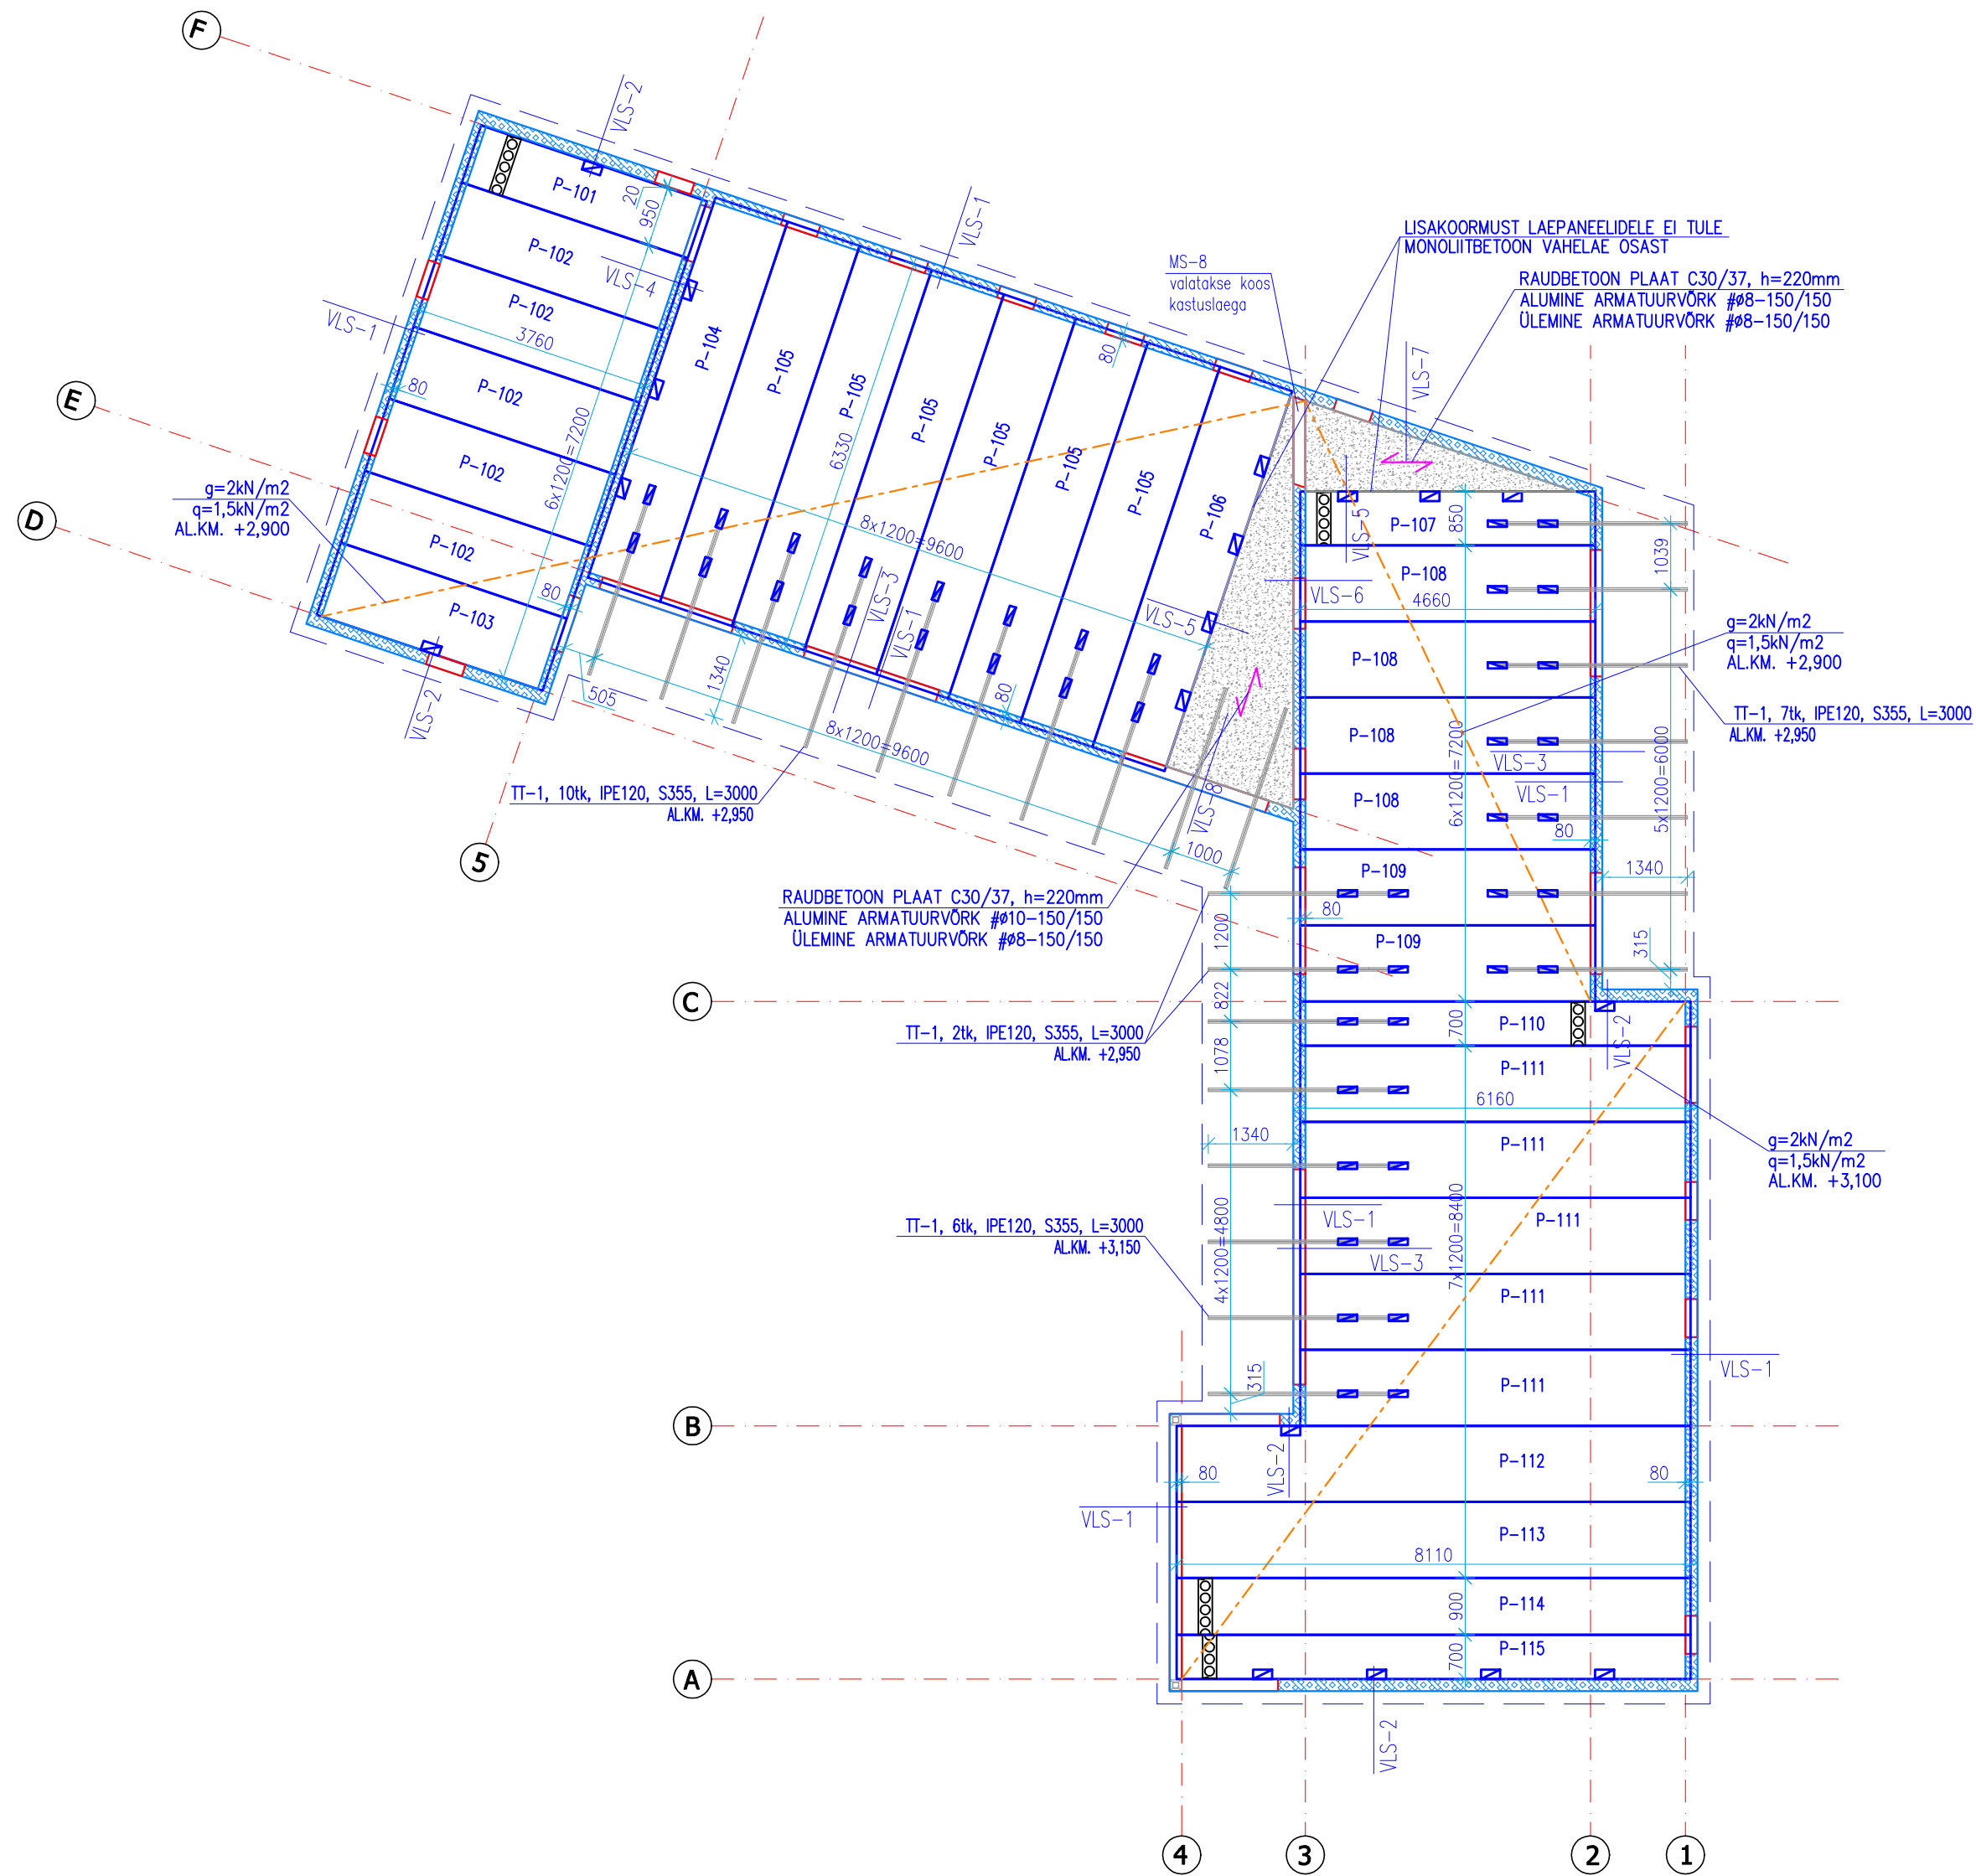

TÄHIS	ARV	KÕRGUS	PIKKUS	LAIUS	MÄRKUSED
P-101	1	220	3760	950	SÜVENDITEGA
P-102	5	220	3760	1200	
P-103	1	220	3760	1200	SÜVENDITEGA
P-104	1	220	6330	1200	SÜVENDITEGA
P-105	6	220	6330	1200	SÜVENDITEGA
P-106	1	220	6330	1200	SÜVENDITEGA
P-107	1	220	4660	850	SÜVENDITEGA
P-108	4	220	4660	1200	SÜVENDITEGA
P-109	2	220	4660	1200	SÜVENDITEGA
P-110	1	220	6160	700	SÜVENDITEGA
P-111	5	220	6160	1200	SÜVENDITEGA
P-112	1	220	8110	1200	SÜVENDITEGA
P-113	1	220	8110	1200	SÜVENDITEGA
P-114	1	220	8110	900	SÜVENDITEGA
P-115	1	220	8110	700	SÜVENDITEGA

TT-1	25	120	3000	64	IPE120, S355
------	----	-----	------	----	--------------

- MÄRKUSED:
- HCE220 minimaalne toetuspikkus 60mm
 - Vuugiarmatuur Ø12 A500H
 - Ringarmatuur 2 varrast Ø12 A500H ümber perimeetri
 - Armatuuri jätkud teostada ülekattega 40Ø
 - Laepaneelide ühedussõlmed teostada vastavalt VLS sõlmedele
 - Vuukides kasutada betooni C30/37
 - Terastalad peavad olema toetatud kuniks õõnespaneelide monolitiseerimisest on möödas 10 päeva.
 - Enne paneelide tellimist kontrollida objektil olevate mõõtude vastavust plaanil olevatega.