


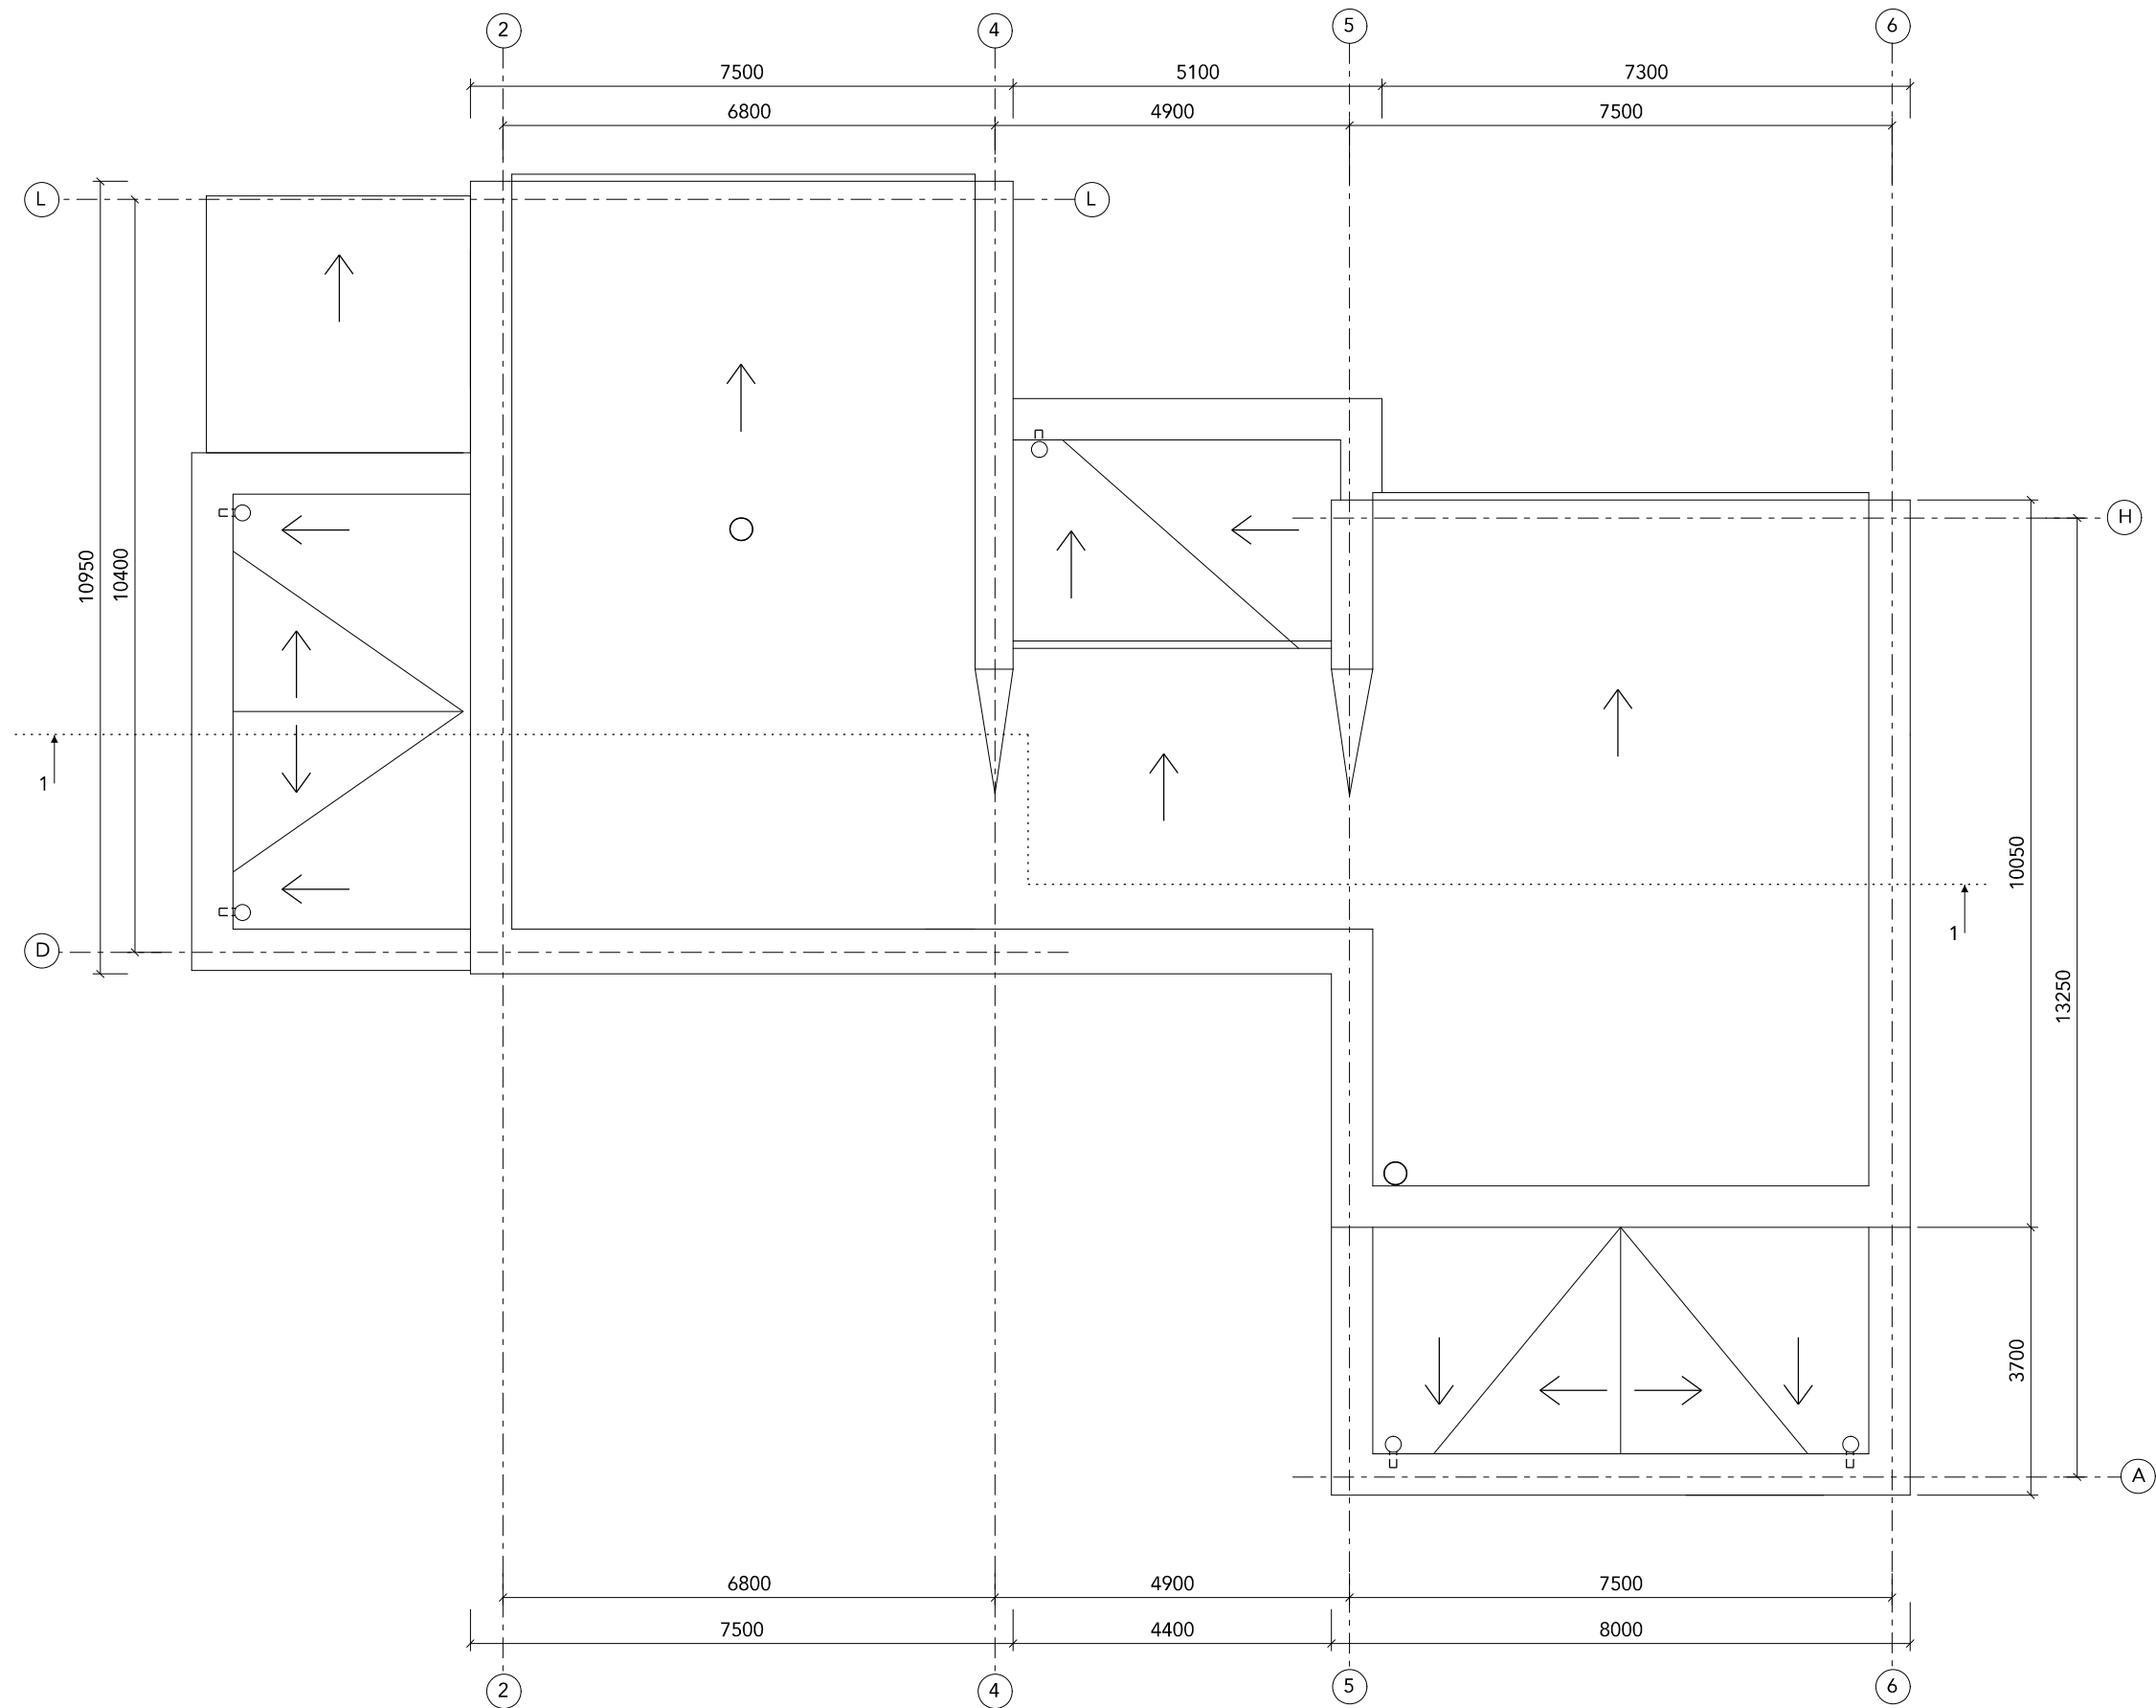

E-SERVICE PROJEKT OÜ Pärnu mnt 388 Tallinn 11612 tel 5518761 reg.nr.11307776			TELLIJA: JAANA RUUSMAA PEETER RUUSMAA	FAIL:
JUHATAJA	H.C.ÕUNAP		OBJEKT: HARJUMAA TALLINN NÕMME LO NELGI 40 2-KORTERIGA ELAMU EHITUSPROJEKT	KUUP: 31.10.19
VOL. ARHITEKT 7	K.REINSALU		JOONIS: KATUSEPLAAN M 1:100	STAAD: EELPROJEKT PR.NR: 207-2018M
				AR-5-04-v02