



VAADE C

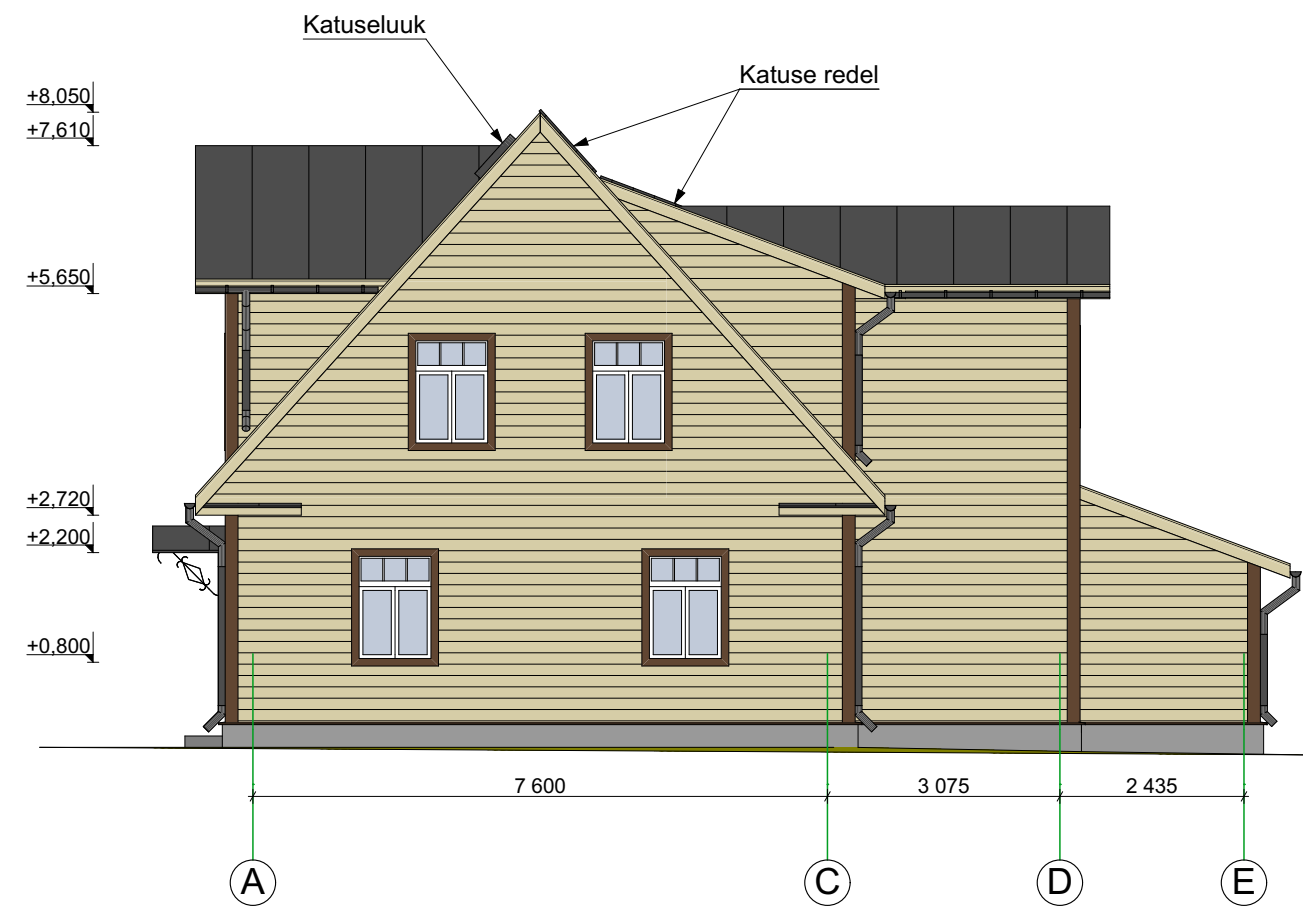

VAADE D

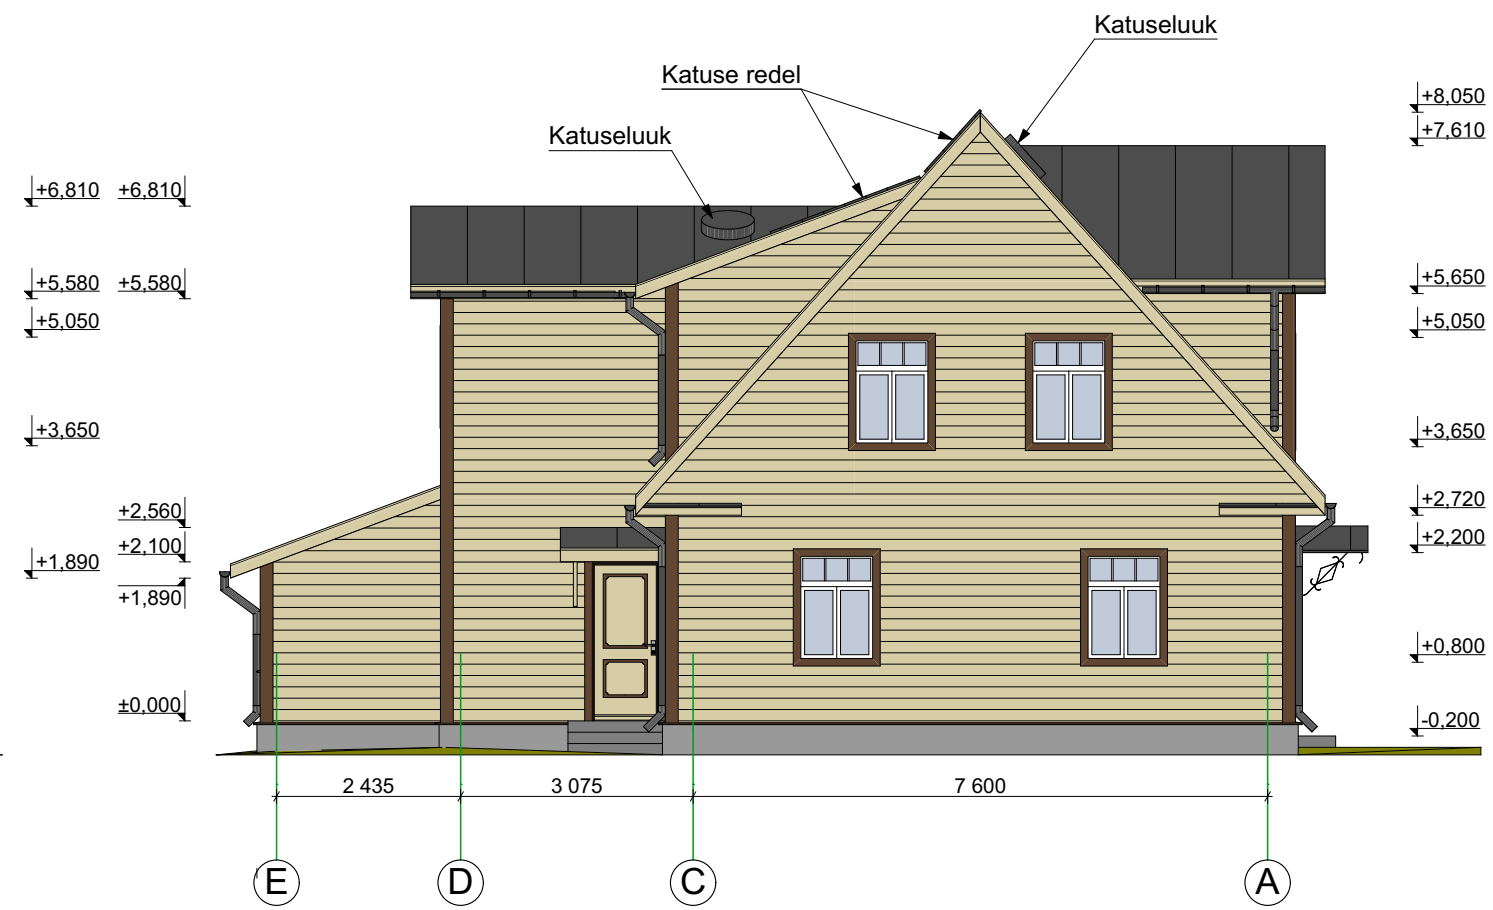

- Fassaad, räästalaudis- beež
- Nurga-, akna- ja ukseliistud, ning sokli veelaud -pruun
- Sokkel- hall
- Katusekate plekk -RR 23, tumehall
- Vihmaveesüsteem, aknaplekid- RR23, tumehall