


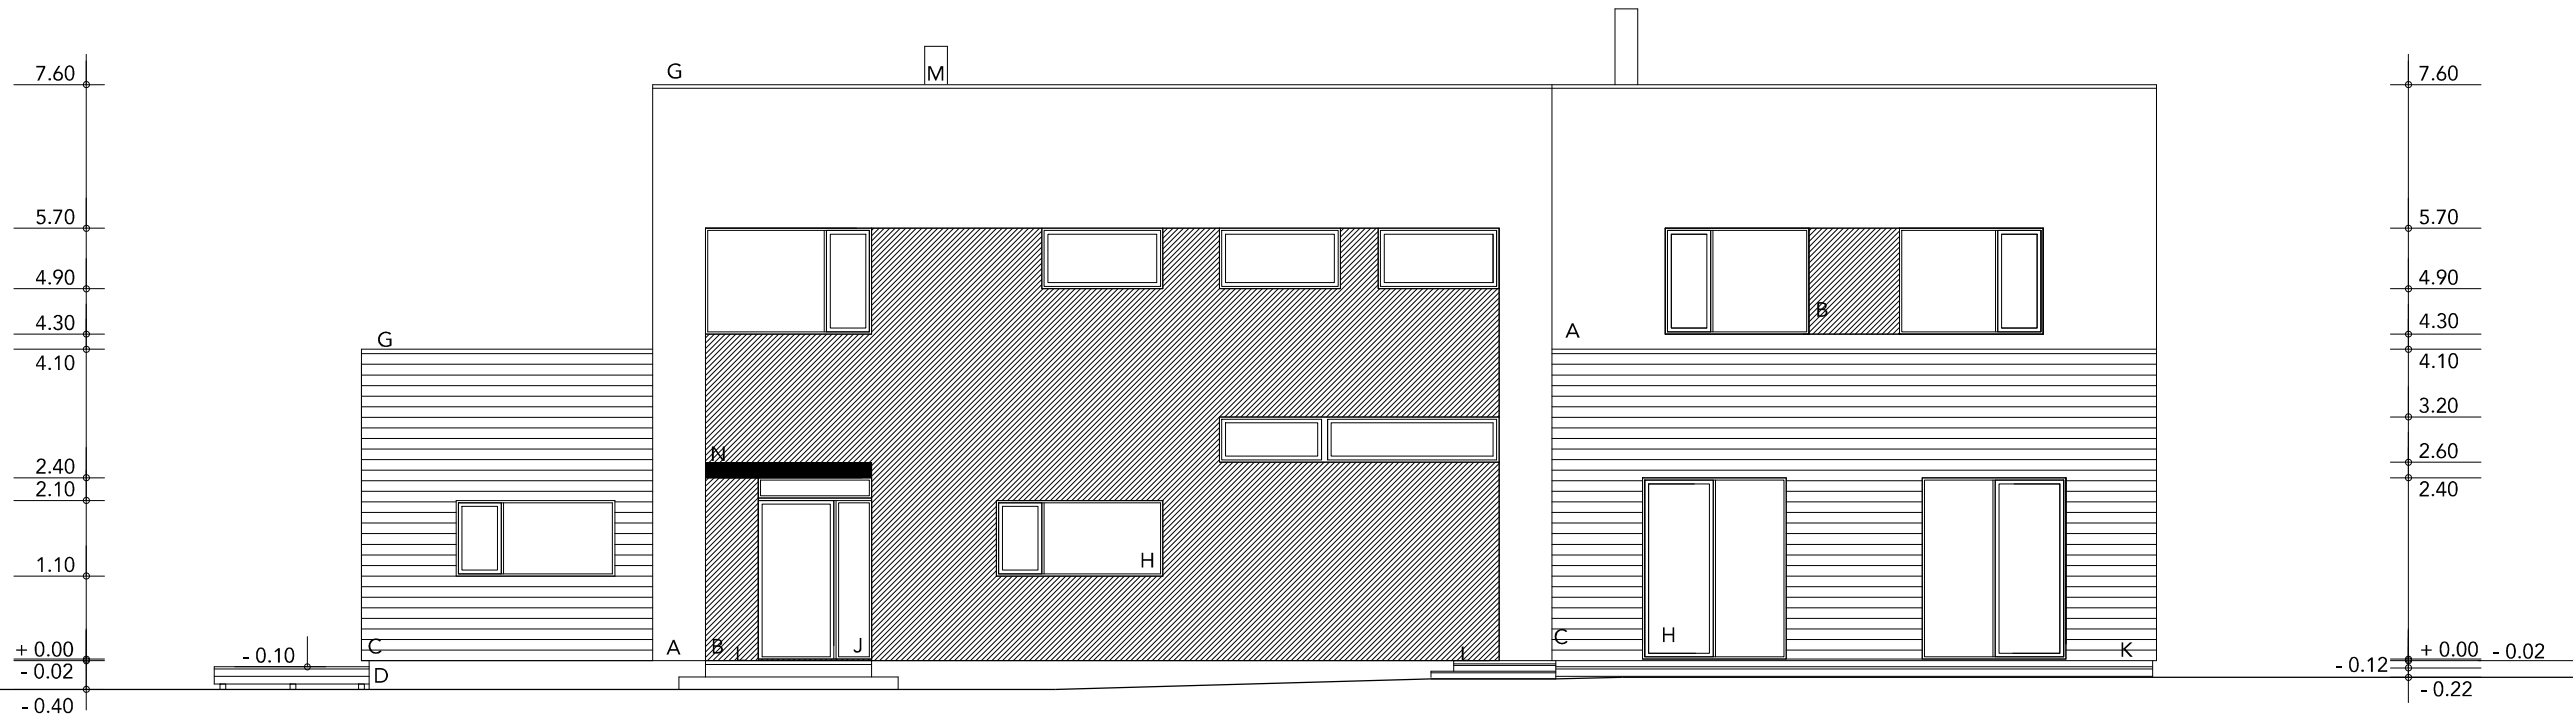

- A Silekrohv - valge Melisse60 Caparol
B Aktsendid - 50 mm tagasiaste, silekrohv - hall Grau50 Caparol
C Horisontaallaudis - UYKH18x145 - varsakabi Pinotex Classic
D Sokkel - silekrohv - hall Grau50 Caparol
G Ääreplekid, aknaplekid - valge RR20
H Puitaknad - tumehall, tehaseviimistlus RAL7015
J Puituksed klaasinguga - tumehall, tehaseviimistlus RAL7015
K Terrass - rihveldatud laudad, värvitu terrassiöli
L Libisemiskindlad klinkerplaadid - tumehall
M Plekk-korstnad, tumehall RR23
N Monoliitbetoon - hall Grau50 Caparol

E-SERVICE PROJEKT OÜ Pärnu mnt 388 Tallinn 11612 tel 5518761 reg.nr.11307776			TELLIJA: JAANA RUUSMAA PEETER RUUSMAA	FAIL:
			OBJEKT: HARJUMAA TALLINN NÕMME LO NELGI 40 2-KORTERIGA ELAMU EHITUSPROJEKT	KUUP: 09.09.19
JUHATAJA	H.C.ÕUNAP		STAAD: EELPROJEKT	PR.NR: 207-2018M
VOL. ARHITEKT 7	K.REINSALU			
			JOONIS:	AR-6-01-V02
			VAADE IDAST M 1:100	