


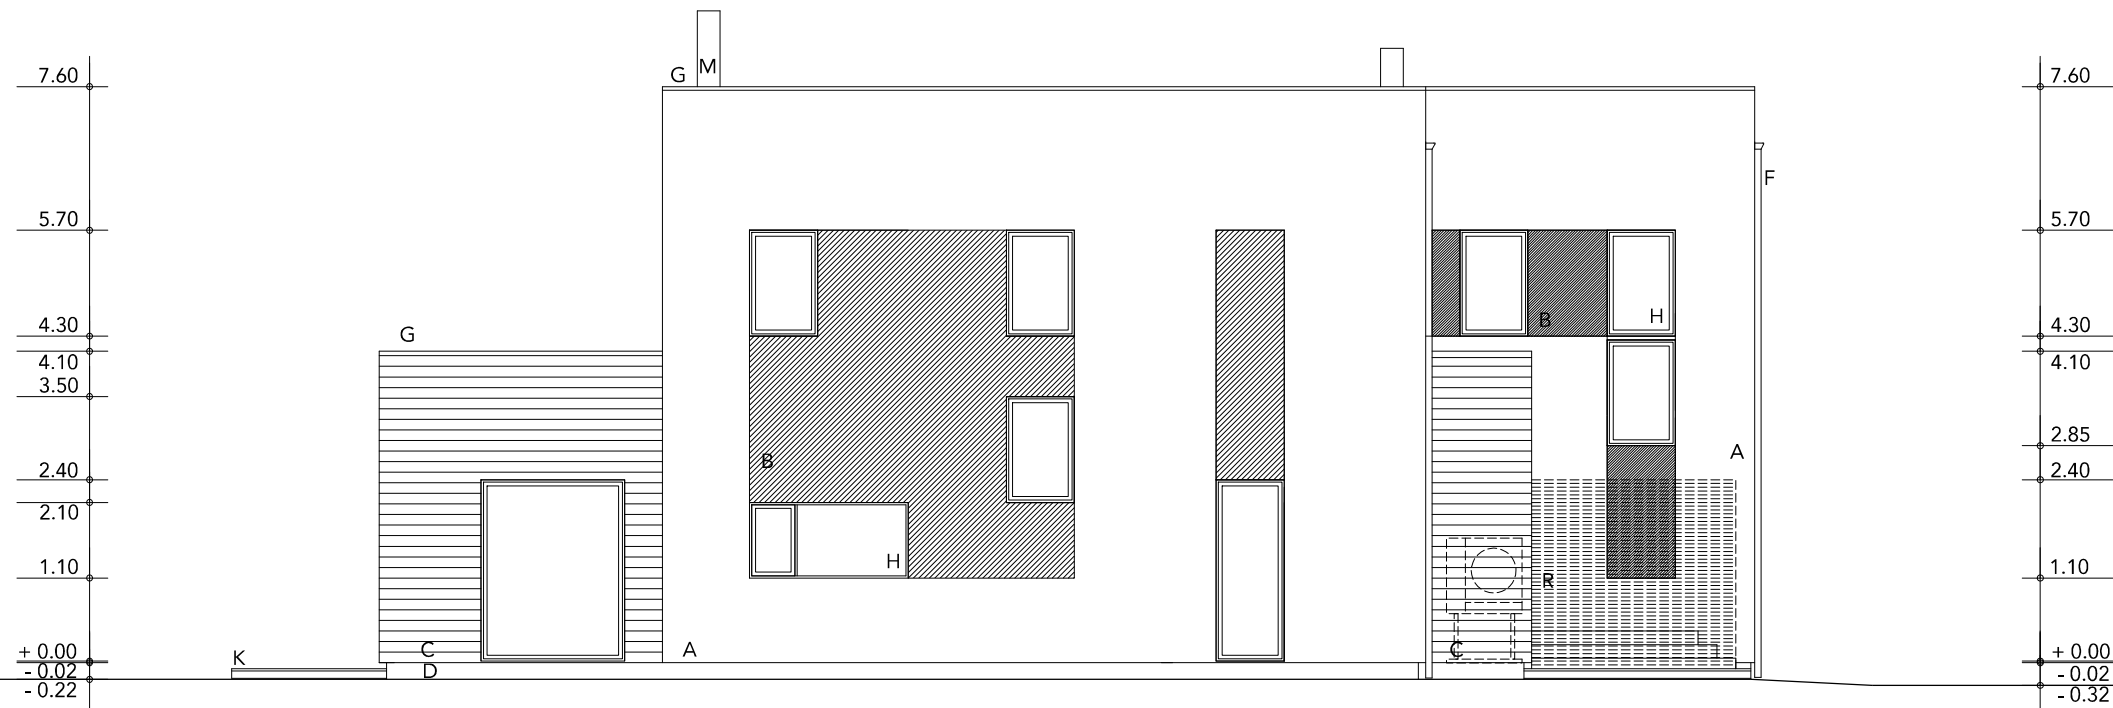

- A Silekrohv - valge Melisse60 Caparol
B Aktsendid - 50 mm tagasiaste, silekrohv - hall Grau50 Caparol
C Horisontaallaudis - UYKH18x145 - varsakabi Pinotex Classic
D Sokkel - silekrohv - hall Grau50 Caparol
F Vihmaveesüsteemid - valge RR20
G Ääreplekid, aknaplekid - valge RR20
H Puitaknad - tumehall, tehaseviimistlus RAL7015
K Terrass - rihveldatud lauad, värvitu terrassiöli
M Plekk-korstnad, tumehall RR23
R Puitprofiilid, varsakabi Pinotex Classic

E-SERVICE PROJEKT OÜ Pärnu mnt 388 Tallinn 11612 tel 5518761 reg.nr.11307776			TELLIJA: JAANA RUUSMAA PEETER RUUSMAA	FAIL:
				KUUP: 31.10.19
JUHATAJA	H.C.ÕUNAP		OBJEKT: HARJUMAA TALLINN NÕMME LO NELGI 40 2-KORTERIGA ELAMU EHITUSPROJEKT	STAAD: EELPROJEKT
VOL. ARHITEKT 7	K.REINSALU			PR.NR: 207-2018M
			JOONIS:	
			VAADE PÕHJAST M 1:100	AR-6-04-v02