


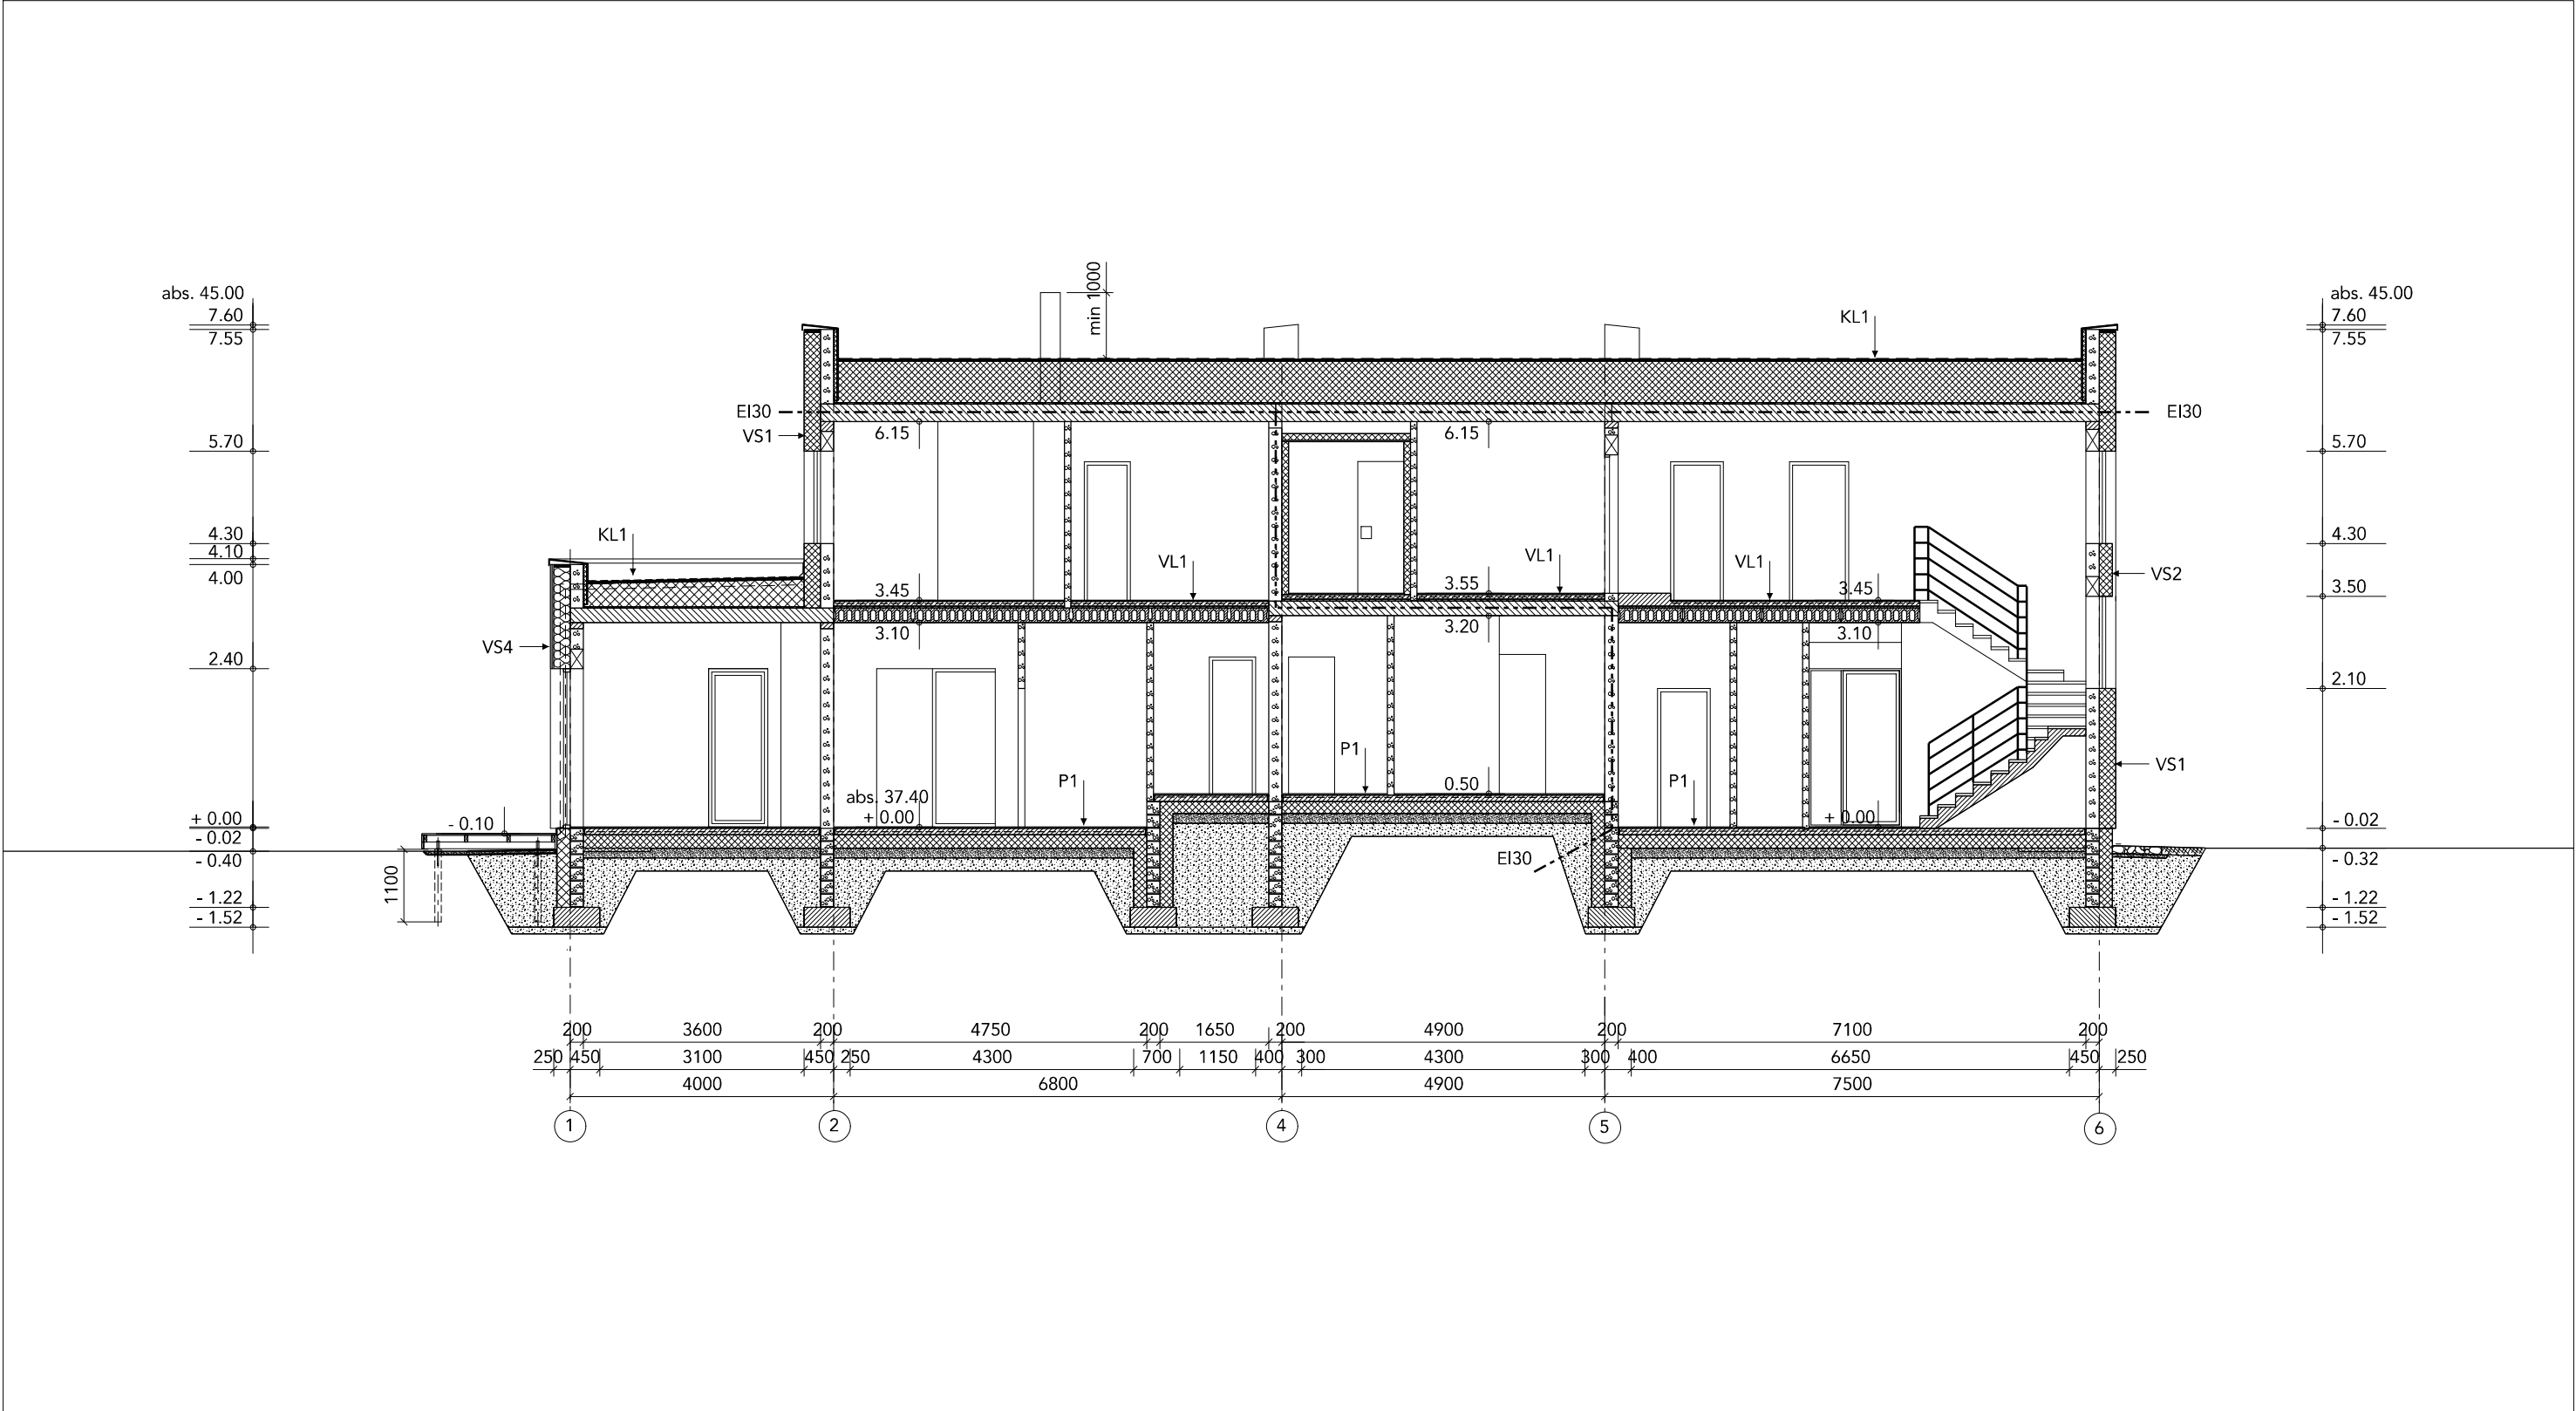

KL1	Kahekihiline SBS kate Tuulutussoontega minvillplaat 30 mm Vahtpolüstüreen Silver EPS 60 400-600 mm Ühekihiline SBS kate Monteeriatav r/bet paneel 220 mm Siseviimistlus	P1	Põrandakate aluskattel, paigaldussegul Monol. r/betoplaat küttetorustikuga 100 mm Vahtpolüstüreen EPS 120 200 mm Liiv 150 mm Geotekstiil Killustik 200 mm Mineraalne aluspinnas	VS1	Õhekrohv võrgul Soojustusplaadid EPS-Silver 250 mm Väikeplokkid 200 mm Siseviimistlus
	VS2			Õhekrohv võrgul Soojustusplaadid EPS-Silver 200 mm Väikeplokk 200 mm Siseviimistlus	
VL1	Põrandakate paigalduskihil Monol. r/bet plaat küttetorustikuga 70 mm Polüetüleenkile Jäigad minvillplaadid 30 mm Mont. r/bet paneel 220 mm Siseviimistlus			VS4	Hor. välisvoodrilaud 20x140 mm Roovid 22x50 mm S=600 mm Klaasvillmatid 250 mm Väikeplokk 200 mm Siseviimistlus

E-SERVICE PROJEKT OÜ Pärnu mnt 388 Tallinn 11612 tel 5518761 reg.nr.11307776			TELLIJA: JAANA RUUSMAA PEETER RUUSMAA	FAIL:
			OBJEKT: HARJUMAA TALLINN NÕMME LO NELGI 40 2-KORTERIGA ELAMU EHITUSPROJEKT	KUUP: 18.09.19
JUHATAJA	H.C.ÖUNAP		JOONIS: LÕIGE 1 - 1 M 1:100	STAAD: EELPROJEKT
VOL. ARHITEKT 7	K.REINSALU			PR.NR: 207-2018M
				AR-6-05-v03