


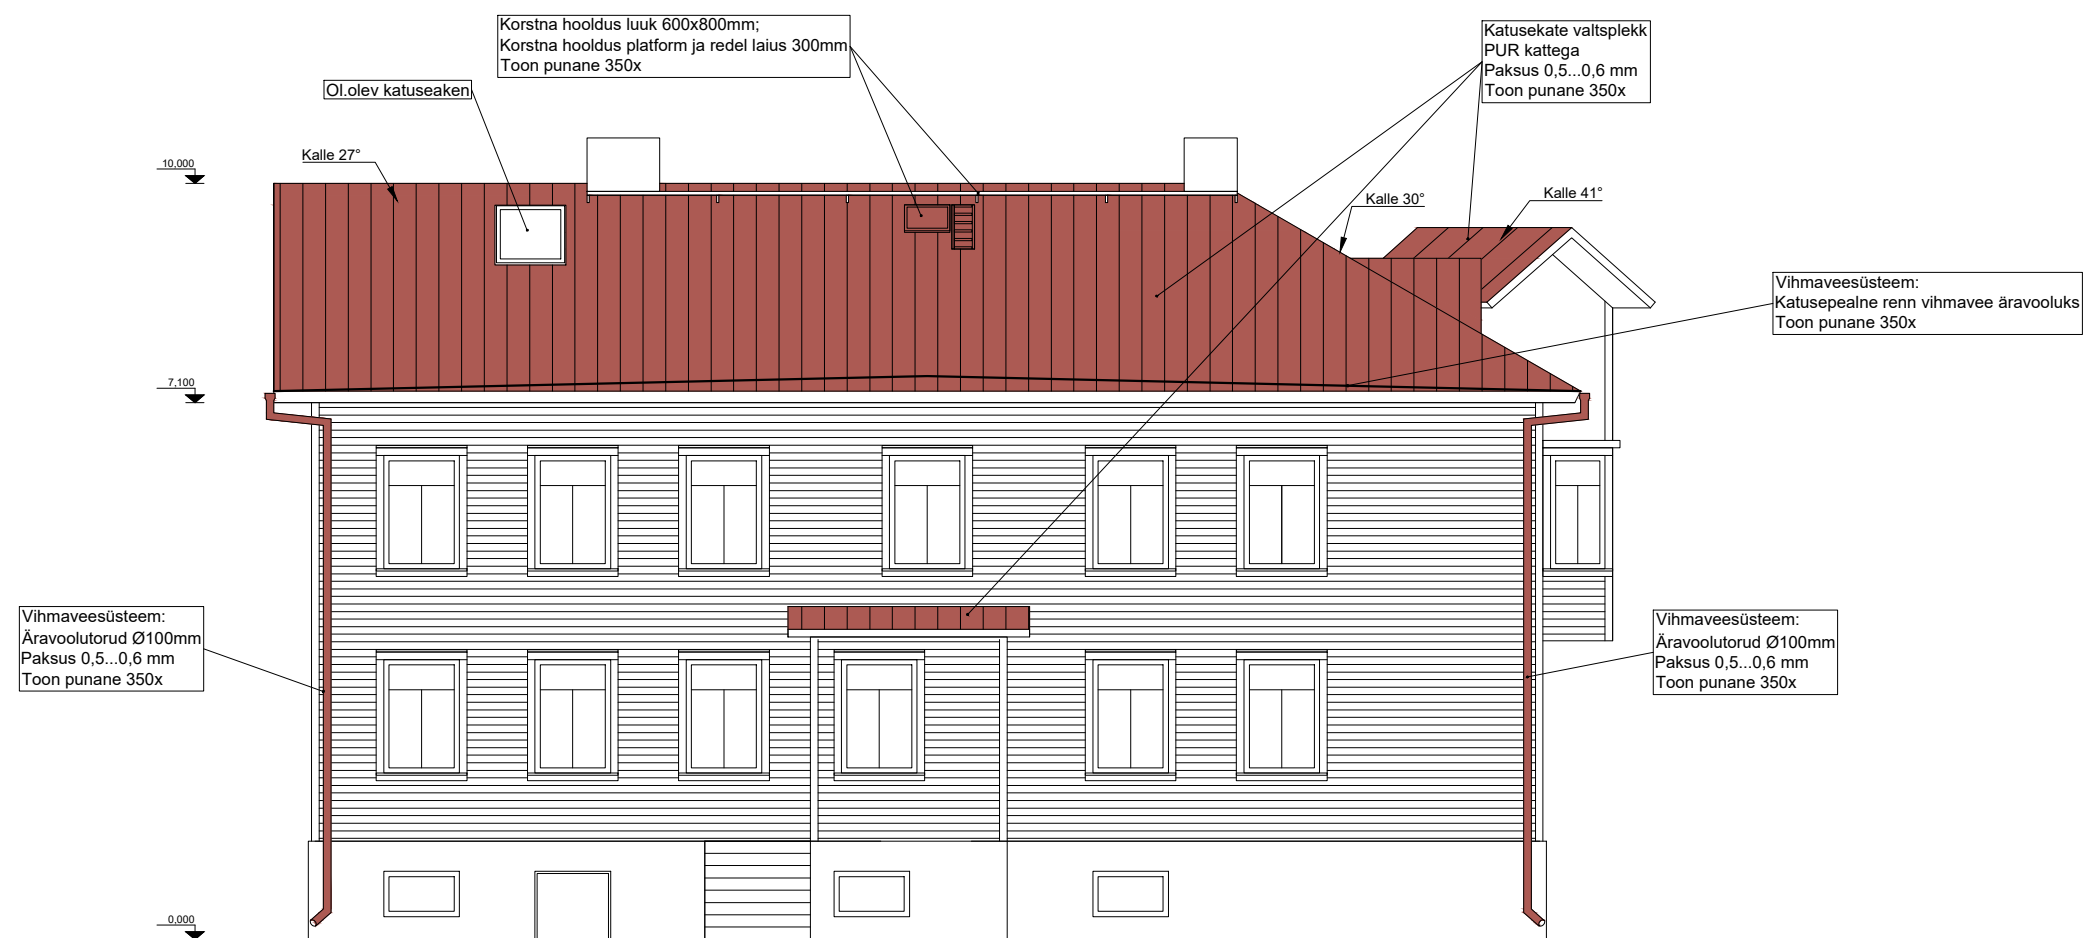

Vaade C

Korterelamule on teostatud omavoliline ümberehitus katuseakende lisamise osas ajavahemikul ca 2000-2004 aastal. Timuti 14-5 käesolev korteriomanik ei ole teostanud ümberehitusi. Korter Timuti 14-5 osteti 2006 aastal koos valmis ehitatud pööning osa ja katuseakendega. Korterühistu Timuti 14 asutati samuti 2006 aastal, kuid korteri Timuti 14-5 ostu-müügi järgselt. Korterühistul ei ole dokumente kus oleks andmeid ostu-müügitehingu või ümberehituse kohta. Olemasolevad katuseaknad seadustatakse eraldi menetluse raames.