



Lõige sisesein

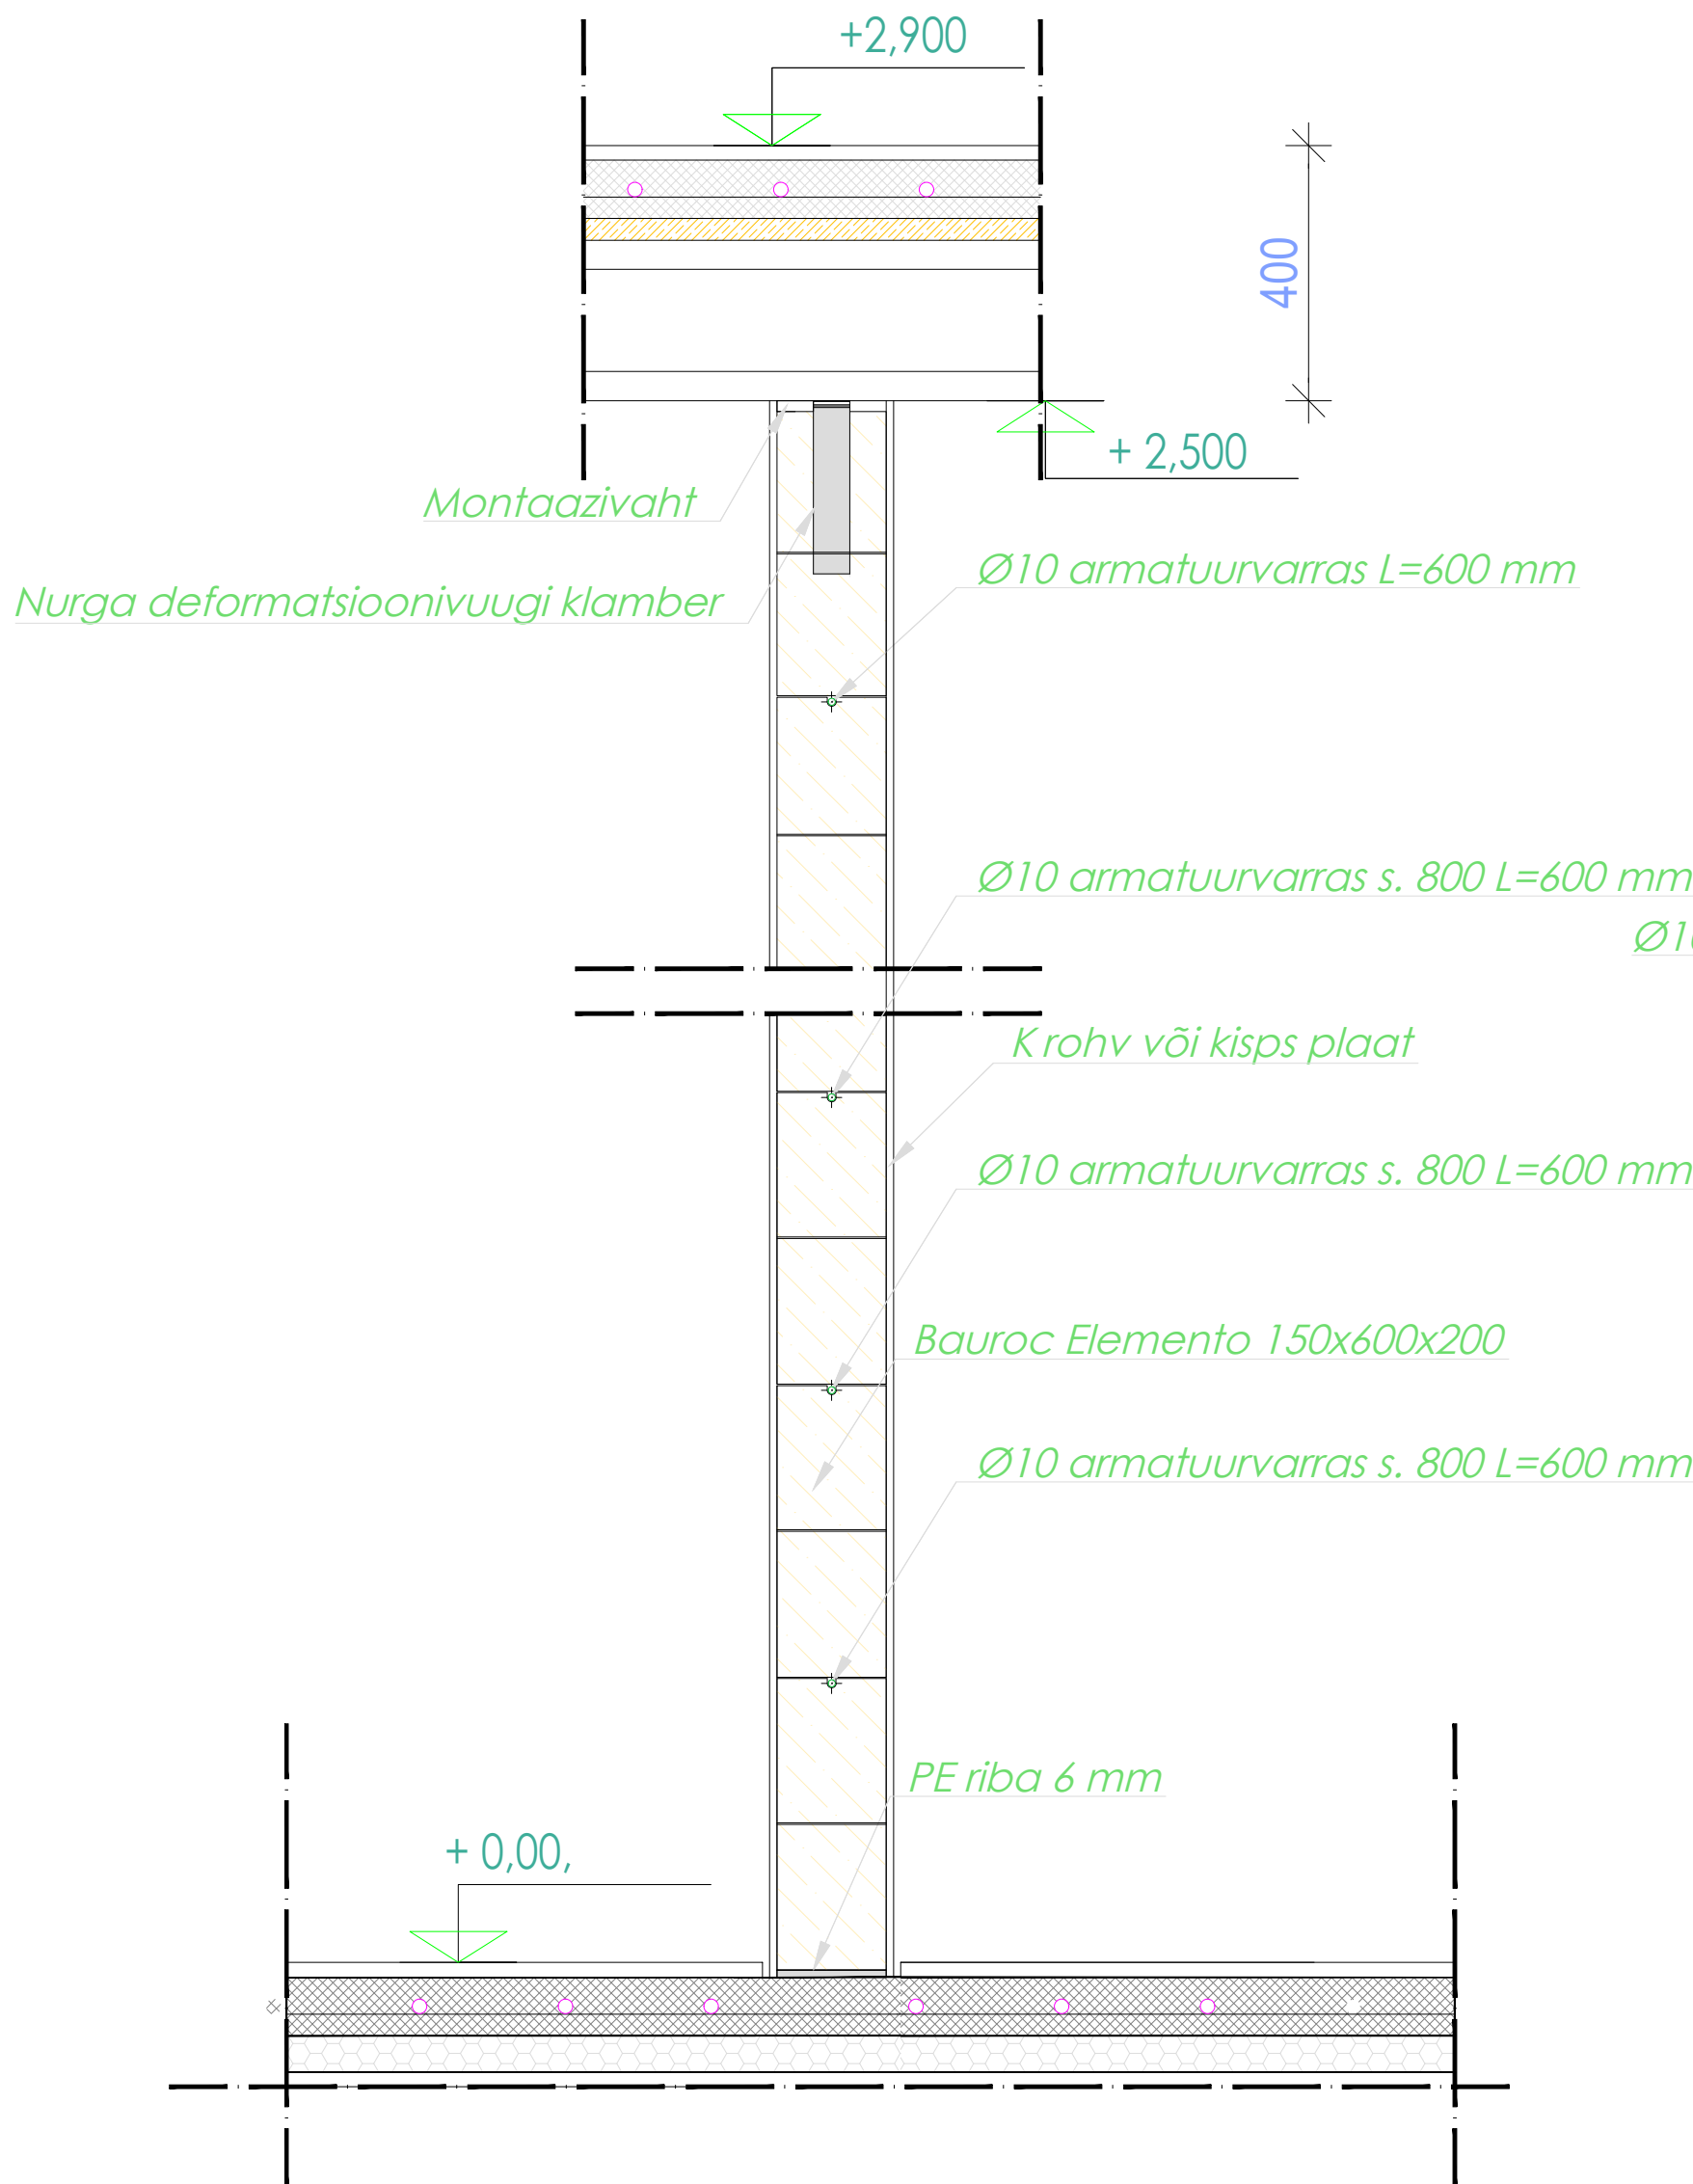

Sillused

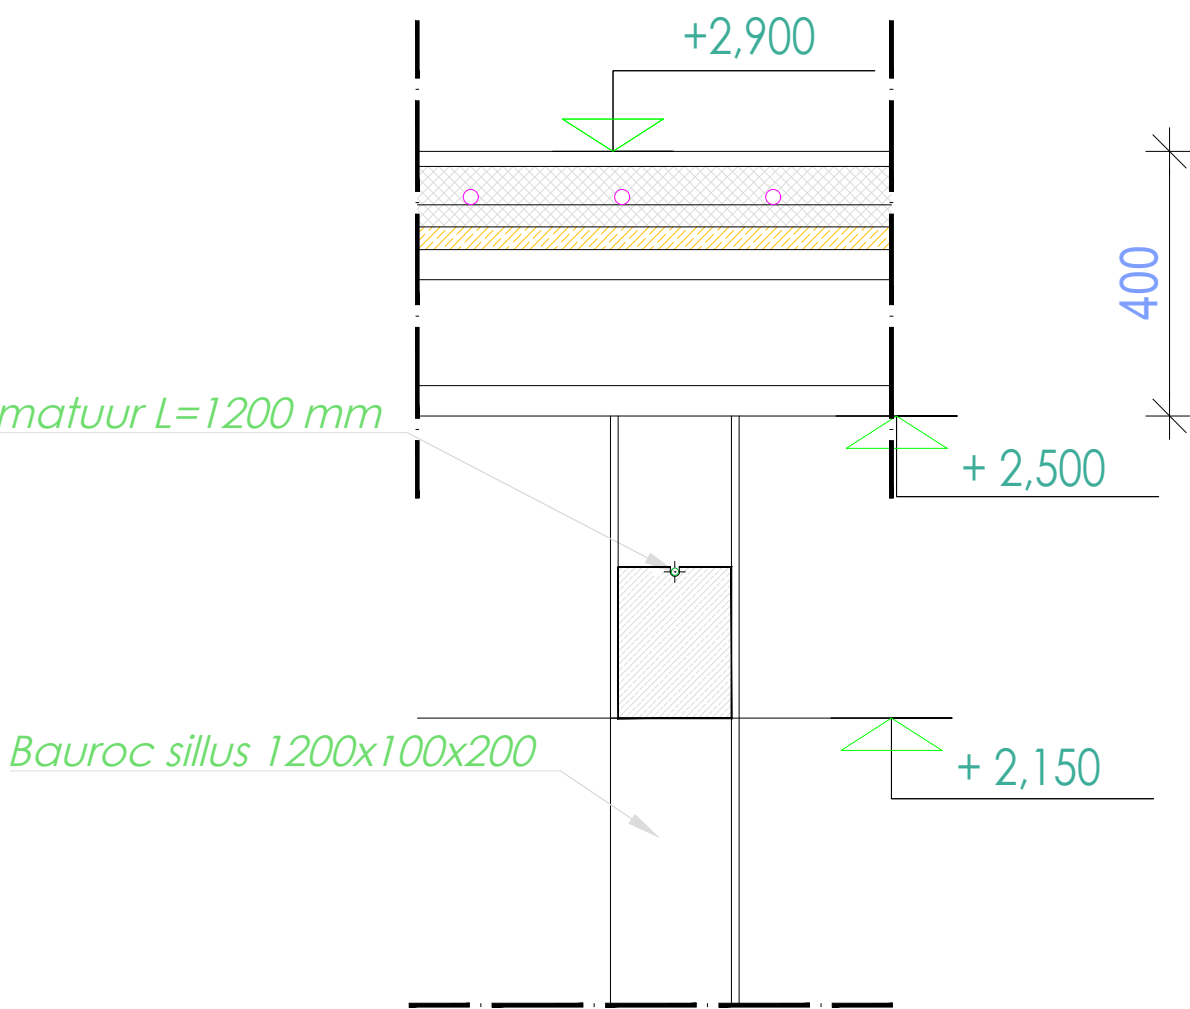

- Märkused:
- Suhtelisele kõrgusmärgile +0,000
 - Vundamendid rajada tihendatud killustikalusele 200mm
 - Vundament armeerida üksikvarrastega, mis on seotud võrkudeks vastavalt armeerimisjoonistele.
 - Armatuuri kaitsekiht valida vastavalt keskkonnaklassile, kui joonisel ei ole märgitud teisiti.
 - Armatuur jätkata ülekatttega 40xØ. Nurkades ja liides jätkata L-kujulise armatuuriga (B500B).
 - Hoonele tuleb paigaldada tõkkekil. Liited ja paigaldus vastavalt seadusele ja paigaldusjuhistele.
 - Tellismüüritis 200/150.
 - Columbia Kivi plokid laduda ja armeerida vastavalt tootja juhistele ja käesolevale projektile.
 - Vundamenditaldmikud: Betoon: keskkonnaklass XC2. Betoon C 25/30 - Armatuur: B500B
 - Killustikaluse tihedus kt=97, E1=60MPa, üldine def moodul min 100MPa.

Osaühing Casa Ehitus, Keskküla tn 54, Tallinn Harjumaa 13516. e-post: casaehitus@gmail.com, tel: +372 5660 7120, reg. nr. 12169916, EEP002276			
objekt:	Üksikelamu konstruktiivne põhiprojekt	töö nr:	249_21-EP
aadress:	Vahtra tn 2a, Tabasalu, Harku vald, Harju maakond	Projekt liik	Konstruktiivne
tellijä:	Roland Lõpp	staadium:	PP
joonis:	Sõlm siseseinad 150 mm	joonise nr:	S-03
autor: ins. Roberto Pepe		mõõtkava:	1:10
projekteerija: ins. Roberto Pepe		loodud:	10.06.2021
ACAD LT 2006 Serial 343-60308516		tüüp:	