


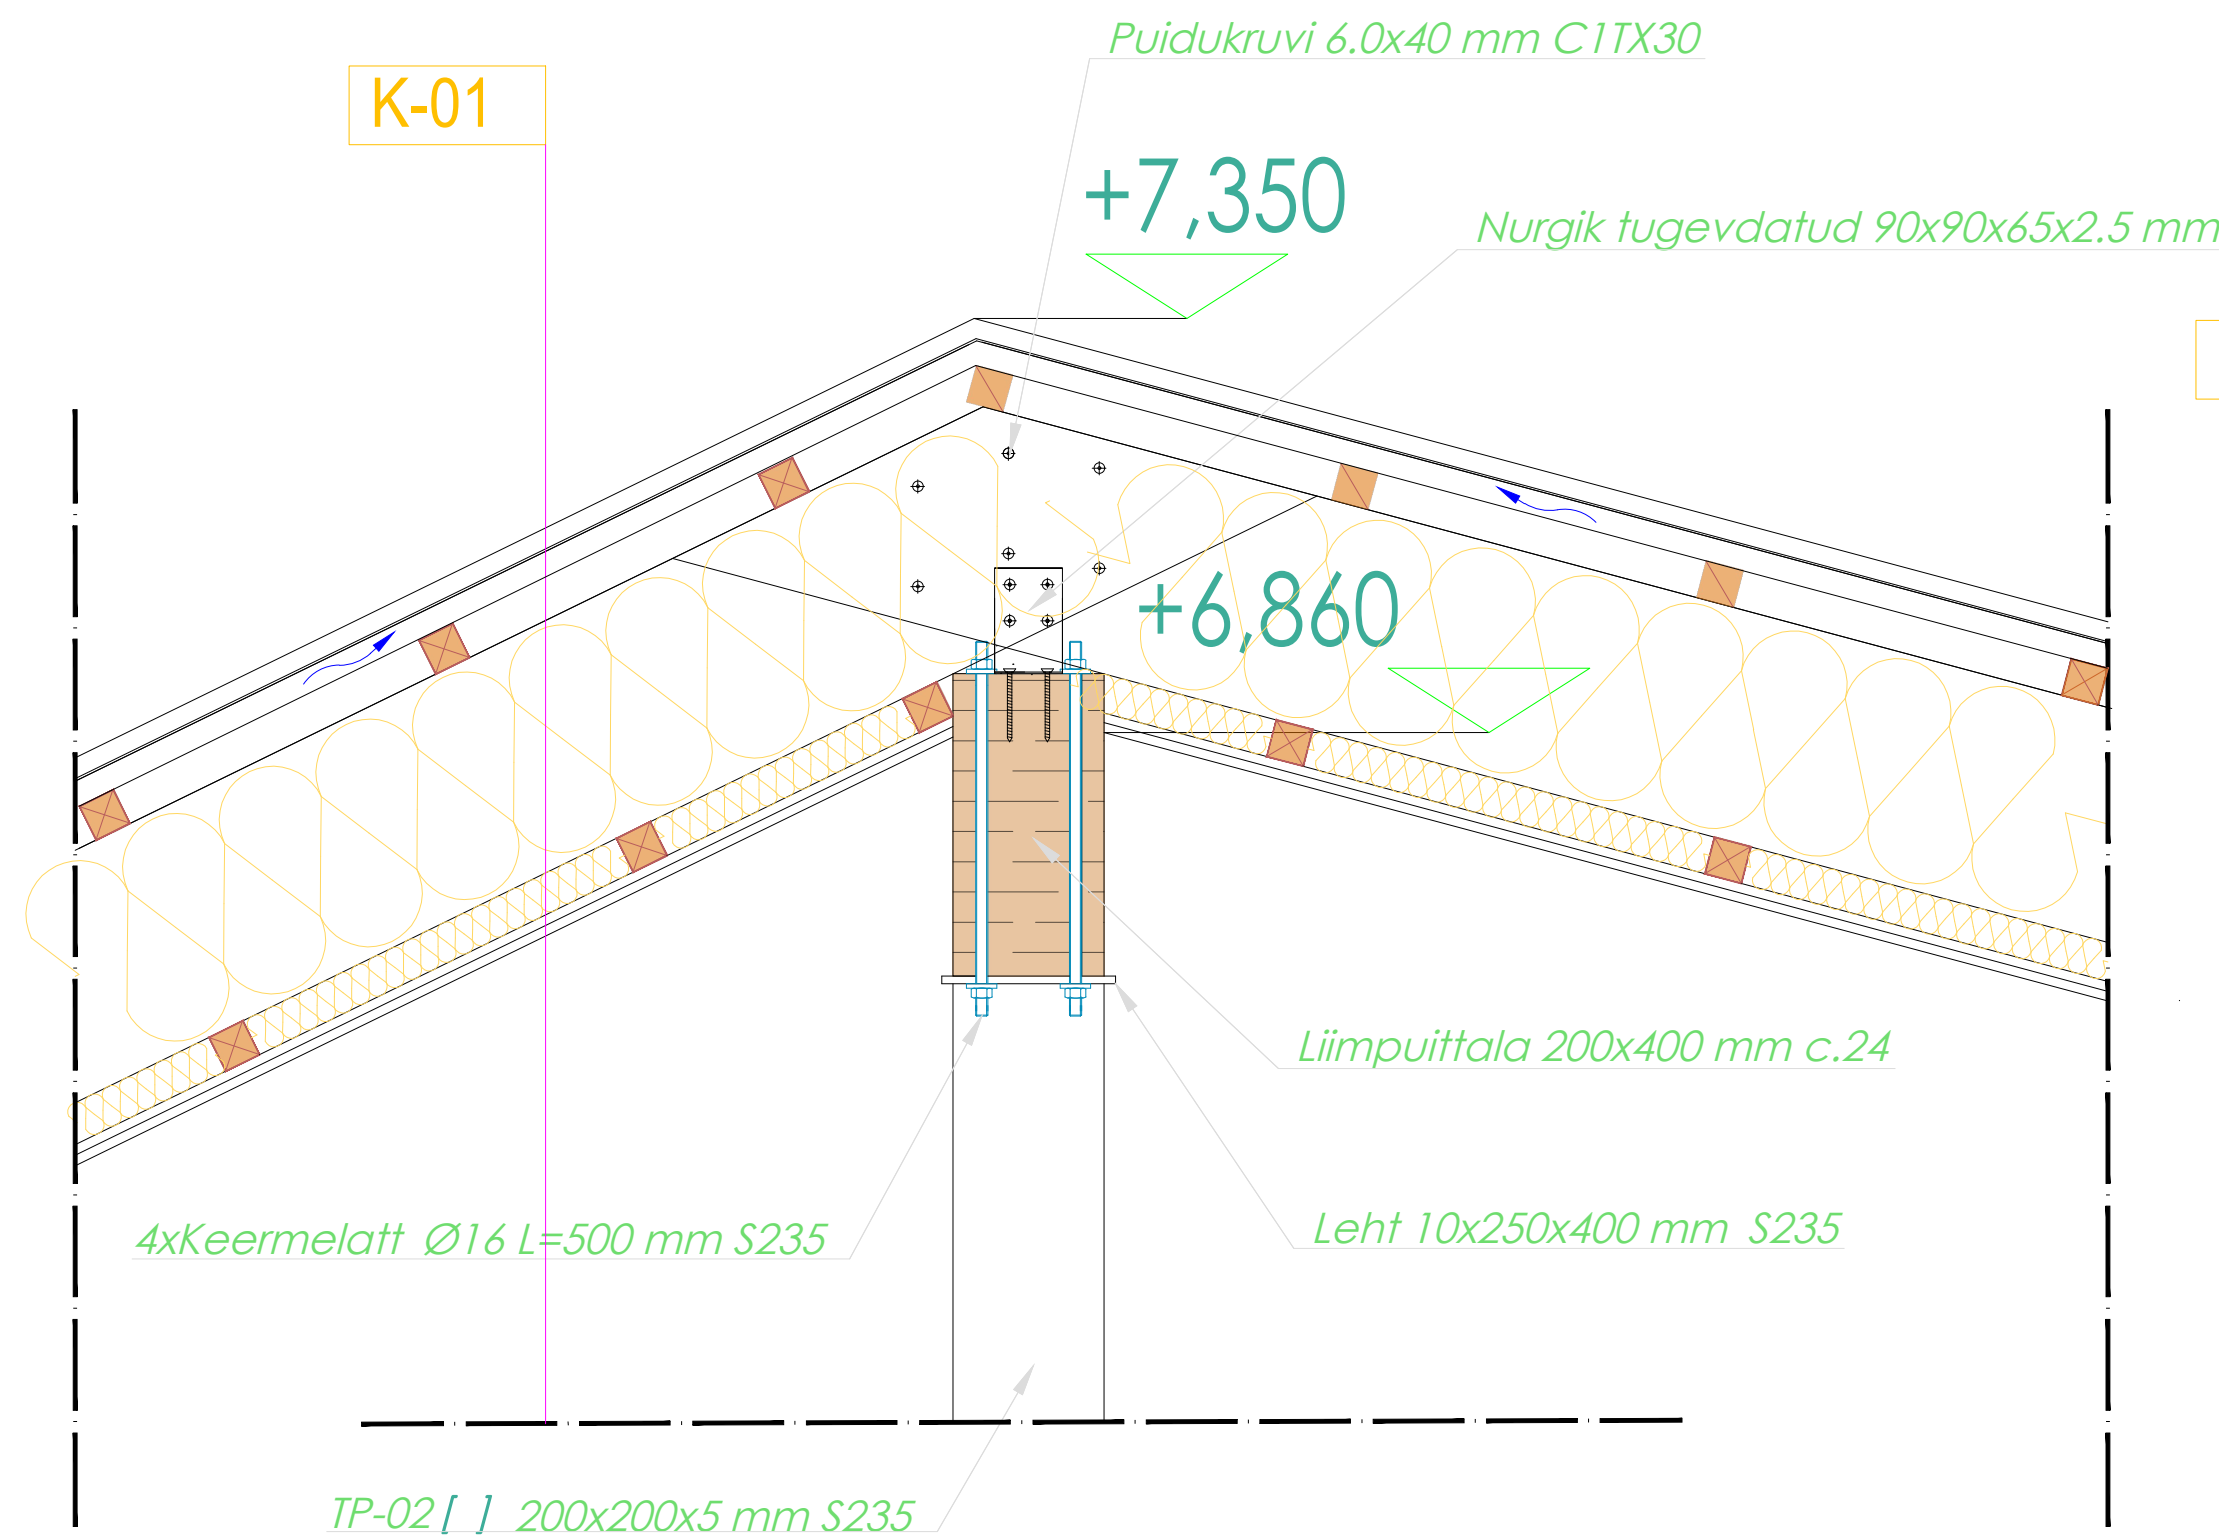

K-01

- Katusseplekk Ruukki või analoogiline
- Roovistus 32x100
- Distanttsliist 50x50 s.500 mm
- Kile ISOVER Vario Xtra või analoogiline
- Sarikad 50x300mm C24, s.600 vah.+soojustus
- Aurutõke
- Roovistus 50x50 mm s.500+soojustus
- Kipsplaat 2x12,5mm
- Siseviimistlus

Osaühing Casa Ehitus, Keskküla tn 54, Tallinn Harjumaa 13516. e-post: casaehitus@gmail.com, tel: +372 5660 7120, reg. nr. 12169916, EEP002276			
objekt:	Üksikelamu konstruktiivne põhiprojekt	töö nr:	249_21-EP
aadress:	Vahtra tn 2a, Tabasalu, Harku vald, Harju maakond	Projekt liik	Konstruktiivne
tellij:	Roland Lõpp	staadium:	PP
joonis:	Sõlm S-05 katus	joonise nr:	S-05
autor: ins. Roberto Pepe		mõõtkava:	1:10
projekteerija: ins. Roberto Pepe		loodud:	21.08.2021
		tüüp:	v03