



Horisontaallõige

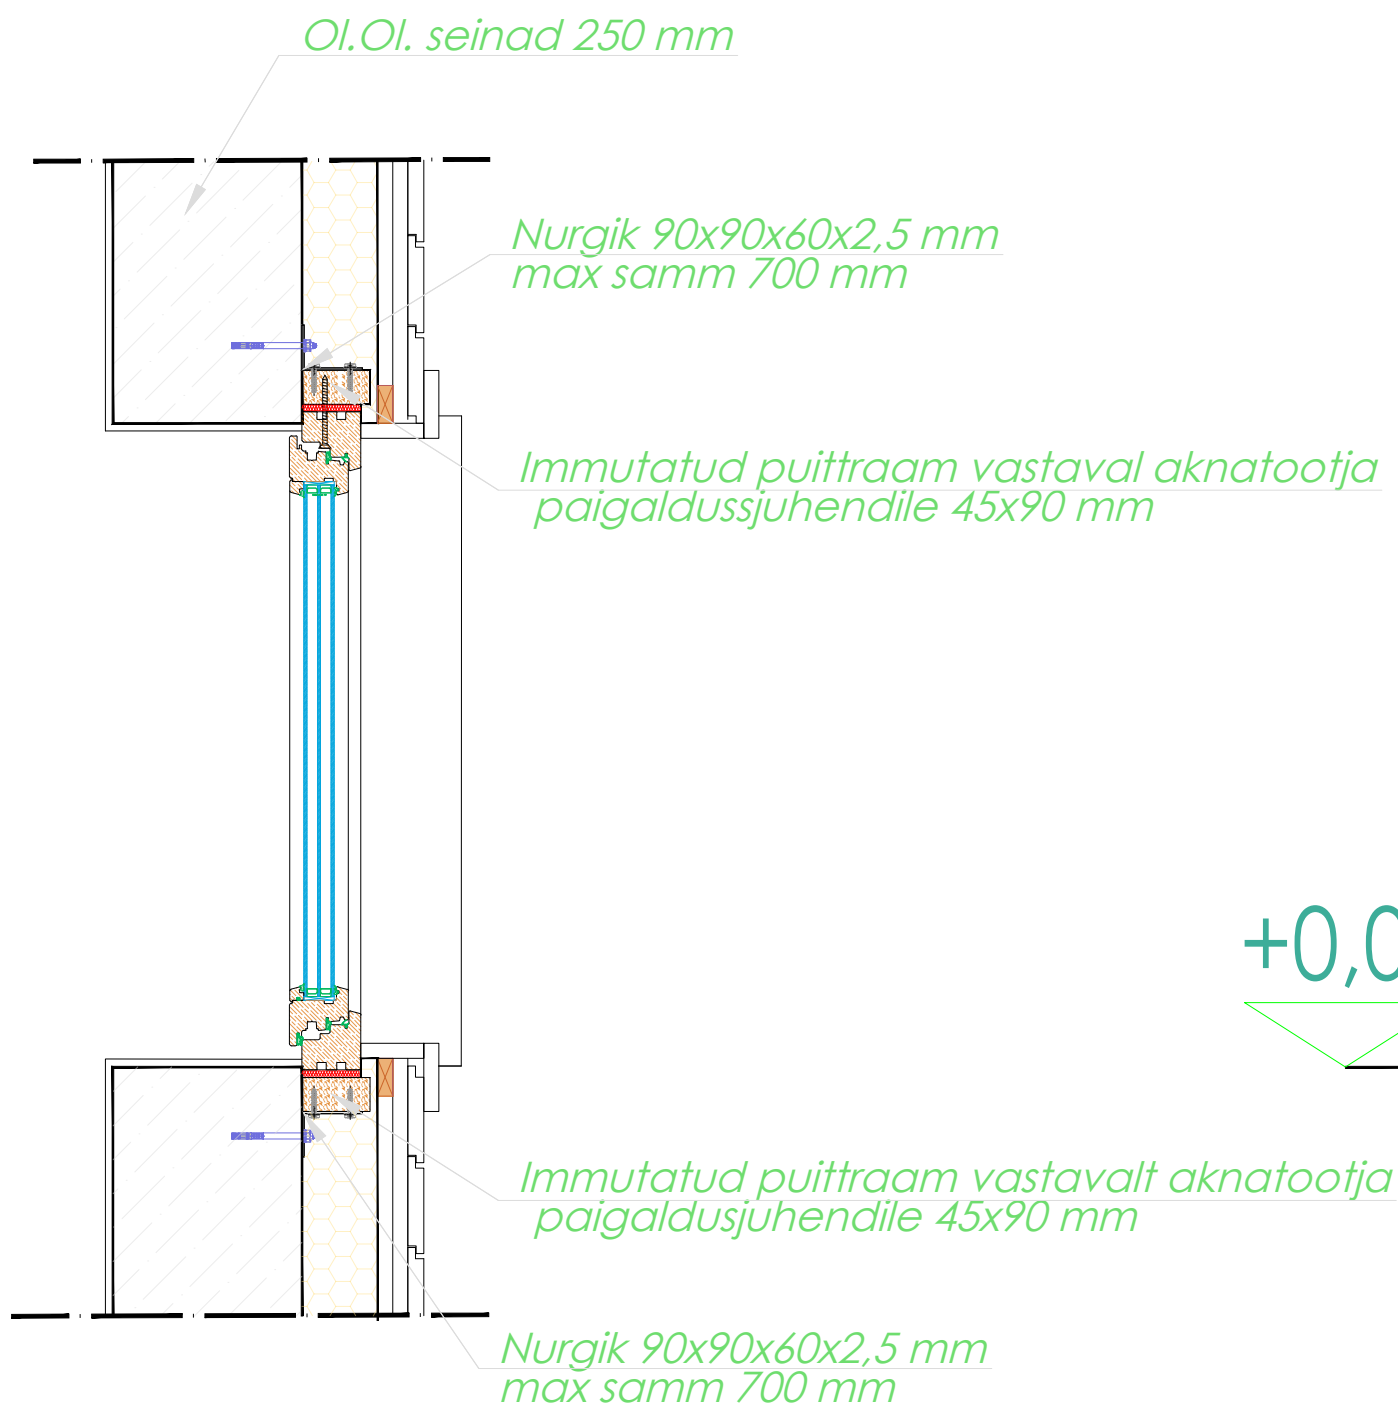

Vertikaallõige

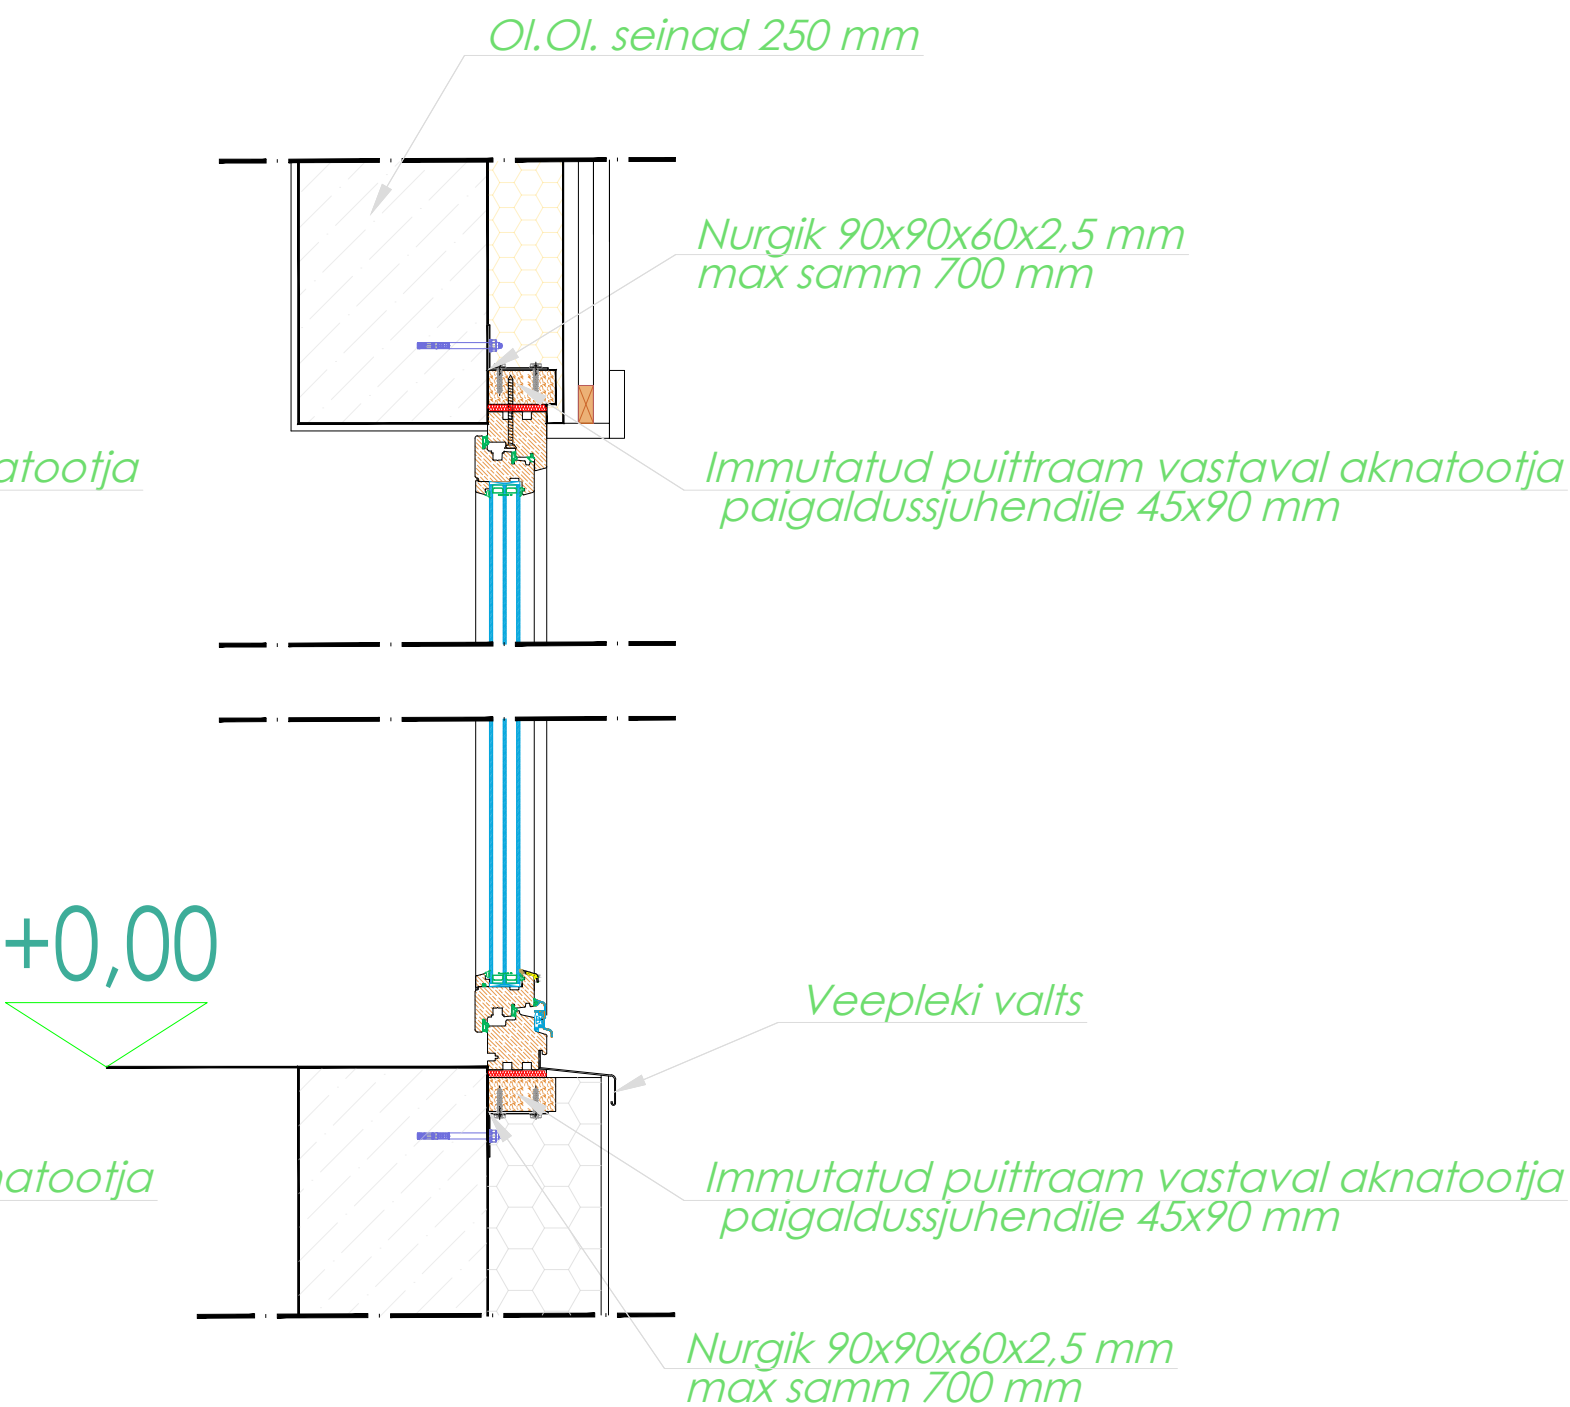

Osaühing Casa Ehitus, Keskküla tn 54, Tallinn Harjumaa 13516. e-post: casaehitus@gmail.com, tel: +372 5660 7120, reg. nr. 12169916, EEP002276

objekt:	Üksikelamu konstruktiivne põhiprojekt
aadress:	Vahtra tn 2a, Tabasalu, Harku vald, Harju maakond
tellij:	Roland Lõpp
joonis:	Sõlm S-08 aknad
autor:	ins. Roberto Pepe
projekteerija:	ins. Roberto Pepe

töö nr:	249_21-EP
Projekt liik	Konstruktiivne
staadium:	PP
joonise nr:	S-08
mõõtkava:	1:10
loodud:	10.06.2021
tüüp:	