


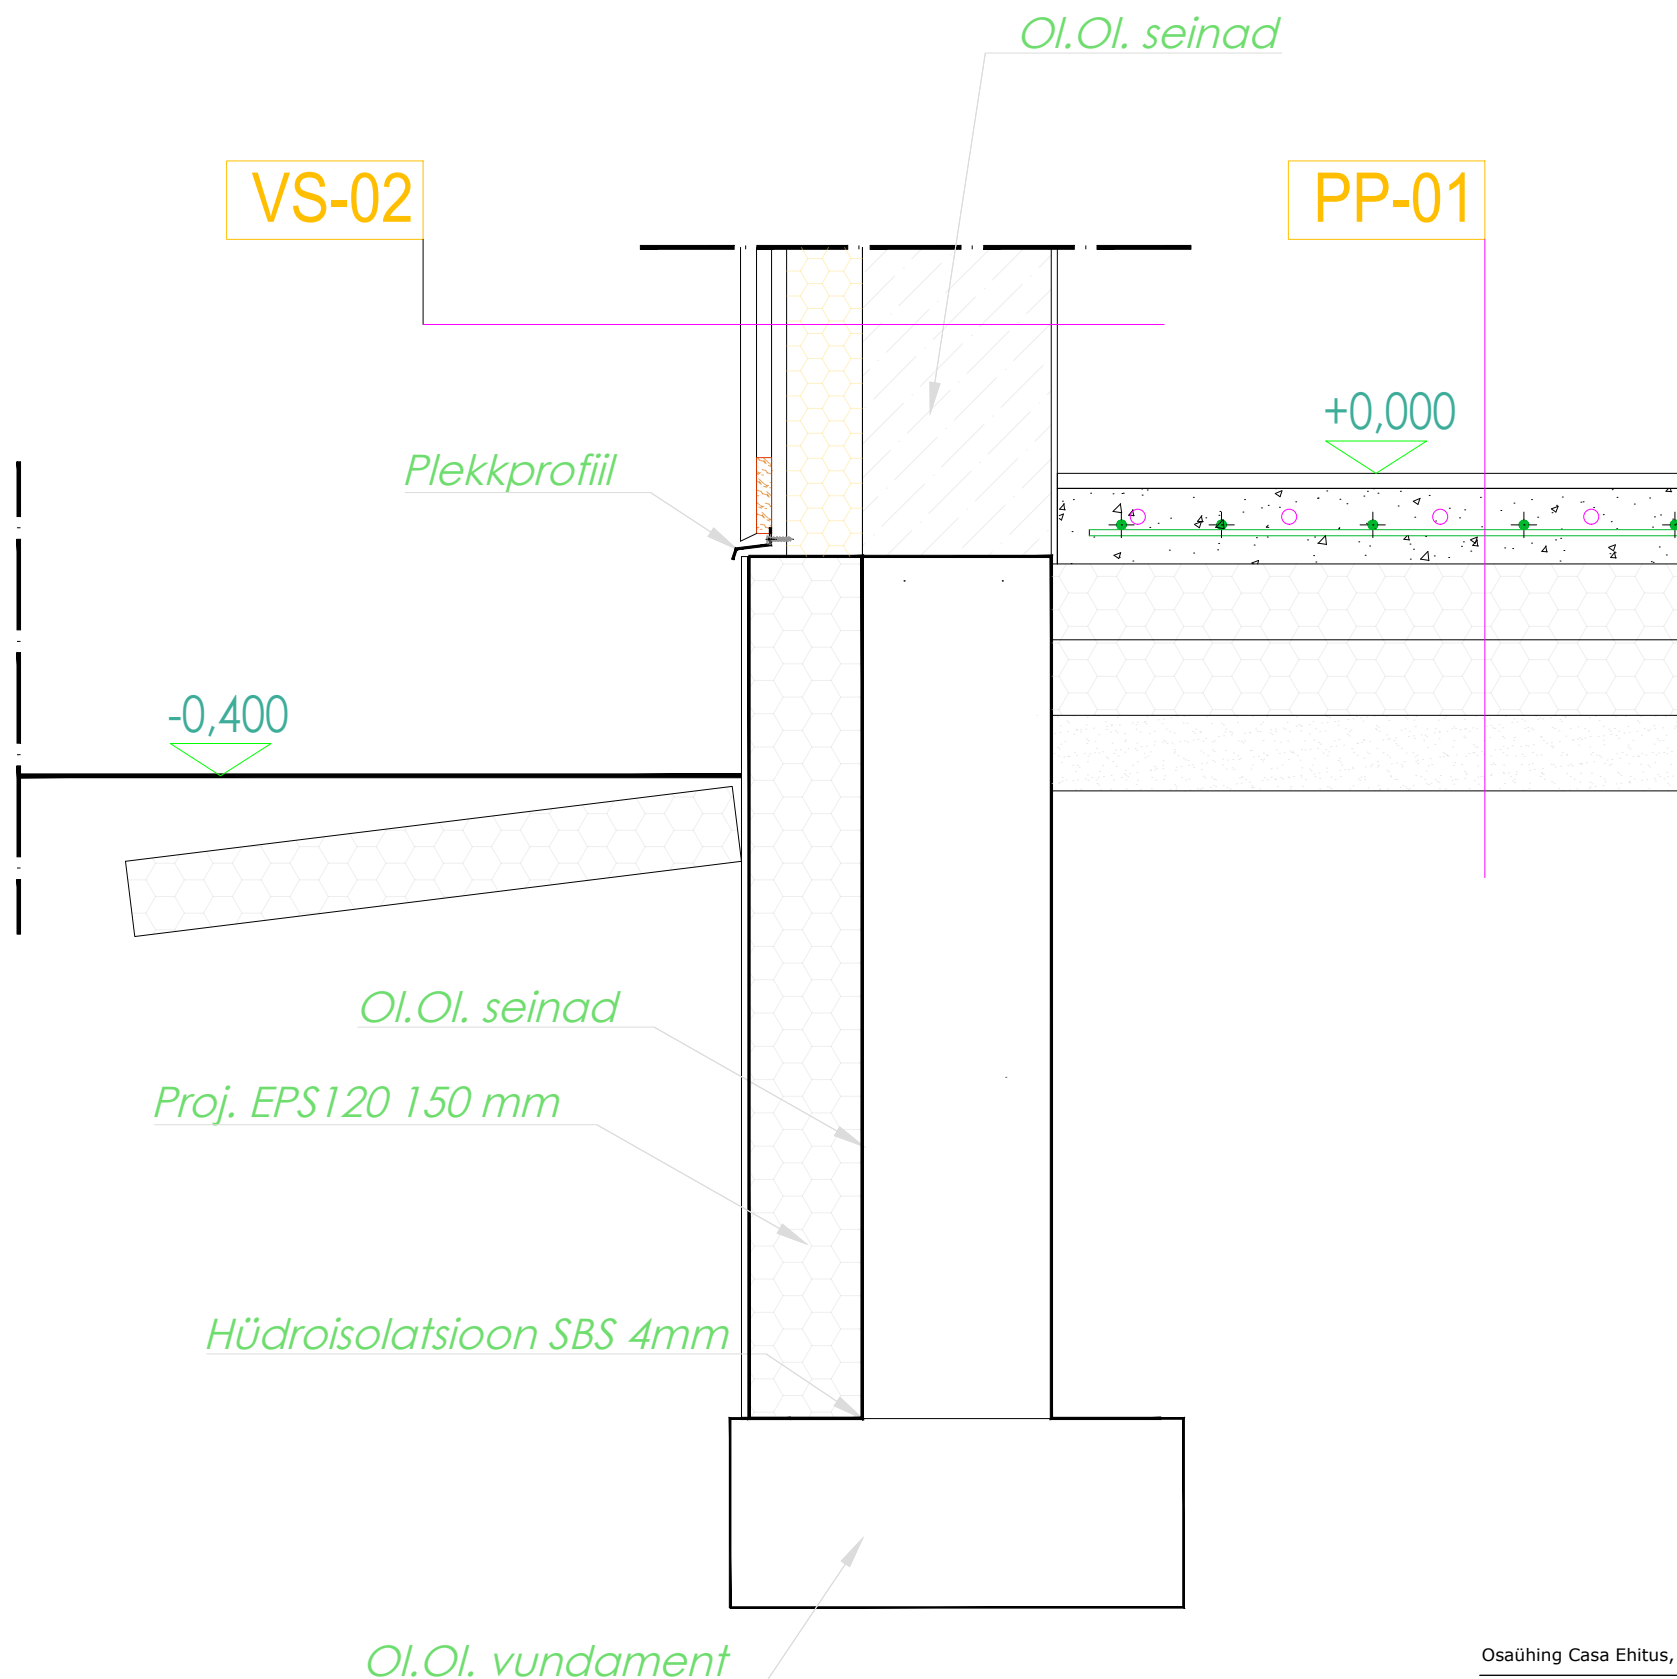

PP-01
Põrandakate 20 mm
Raudbetoonplaat 100mm küttetorudega+võrk Ø10 200x200 mm
Ehituskile
Soojustus EPS120 2x100 mm
Tihendatud liiv 100mm
Tihendatud looduslikku pinnas

VS-02
Vertikaalne puitlaudis 21 mm
Õhkvahe/horisontaalne roovitus 20 mm
Õhkvahe/vertikaalne roovitus 20 mm
Kingspan kooltherm K15 100 mm
Ol. Ol Tellismüüritis 250 mm
Krohv 10 mm
Siseviimistlus

- Märkused:
- Suhtelisele kõrgusmärgile +0,000
 - Vundamendid rajada tihendatud killustikalusele 200mm
 - Vundament armeerida üksikvarrastega, mis on seotud võrkudeks vastavalt armeerimisjoonistele.
 - Armatuuri kaitsekiht valida vastavalt keskkonnaklassile, kui joonisel ei ole märgitud teisiti.
 - Armatuur jätkata ülekatttega 40xØ. Nurkades ja liidetes jätkata L-kujulise armatuuriga (B500B).
 - Hoonele tuleb paigaldada tõkkele. Liited ja paigaldus vastavalt seadusele ja paigaldusjuhistele.
 - Tellismüüritis 200/150.
 - Columbia Kivi plokid laduda ja armeerida vastavalt tootja juhistele ja käesolevale projektile.
 - Vundamenditaldmikud: Betoone: keskkonnaklass XC2. Betoone C 25/30 - Armatuur: B500B
 - Killustikaluse tihedus kt=97, E1=60MPa, üldine def moodul min 100MPa.

Osaühing Casa Ehitus, Keskküla tn 54, Tallinn Harjumaa 13516. e-post: casaehitus@gmail.com, tel: +372 5660 7120, reg. nr. 12169916, EEP002276

objekt:	Üksikelamu konstruktiivne põhiprojekt	töö nr:	249_21-EP
aadress:	Vahtra tn 2a, Tabasalu, Harku vald, Harju maakond	Projekt liik	Konstruktiivne
tellij:	Roland Lõpp	staadium:	PP
joonis:	Sõlm T-03	joonise nr:	T-03
autor: ins. Roberto Pepe		mõõtkava:	1:10
projekteerija: ins. Roberto Pepe		loodud:	10.06.2021
		tüüp:	