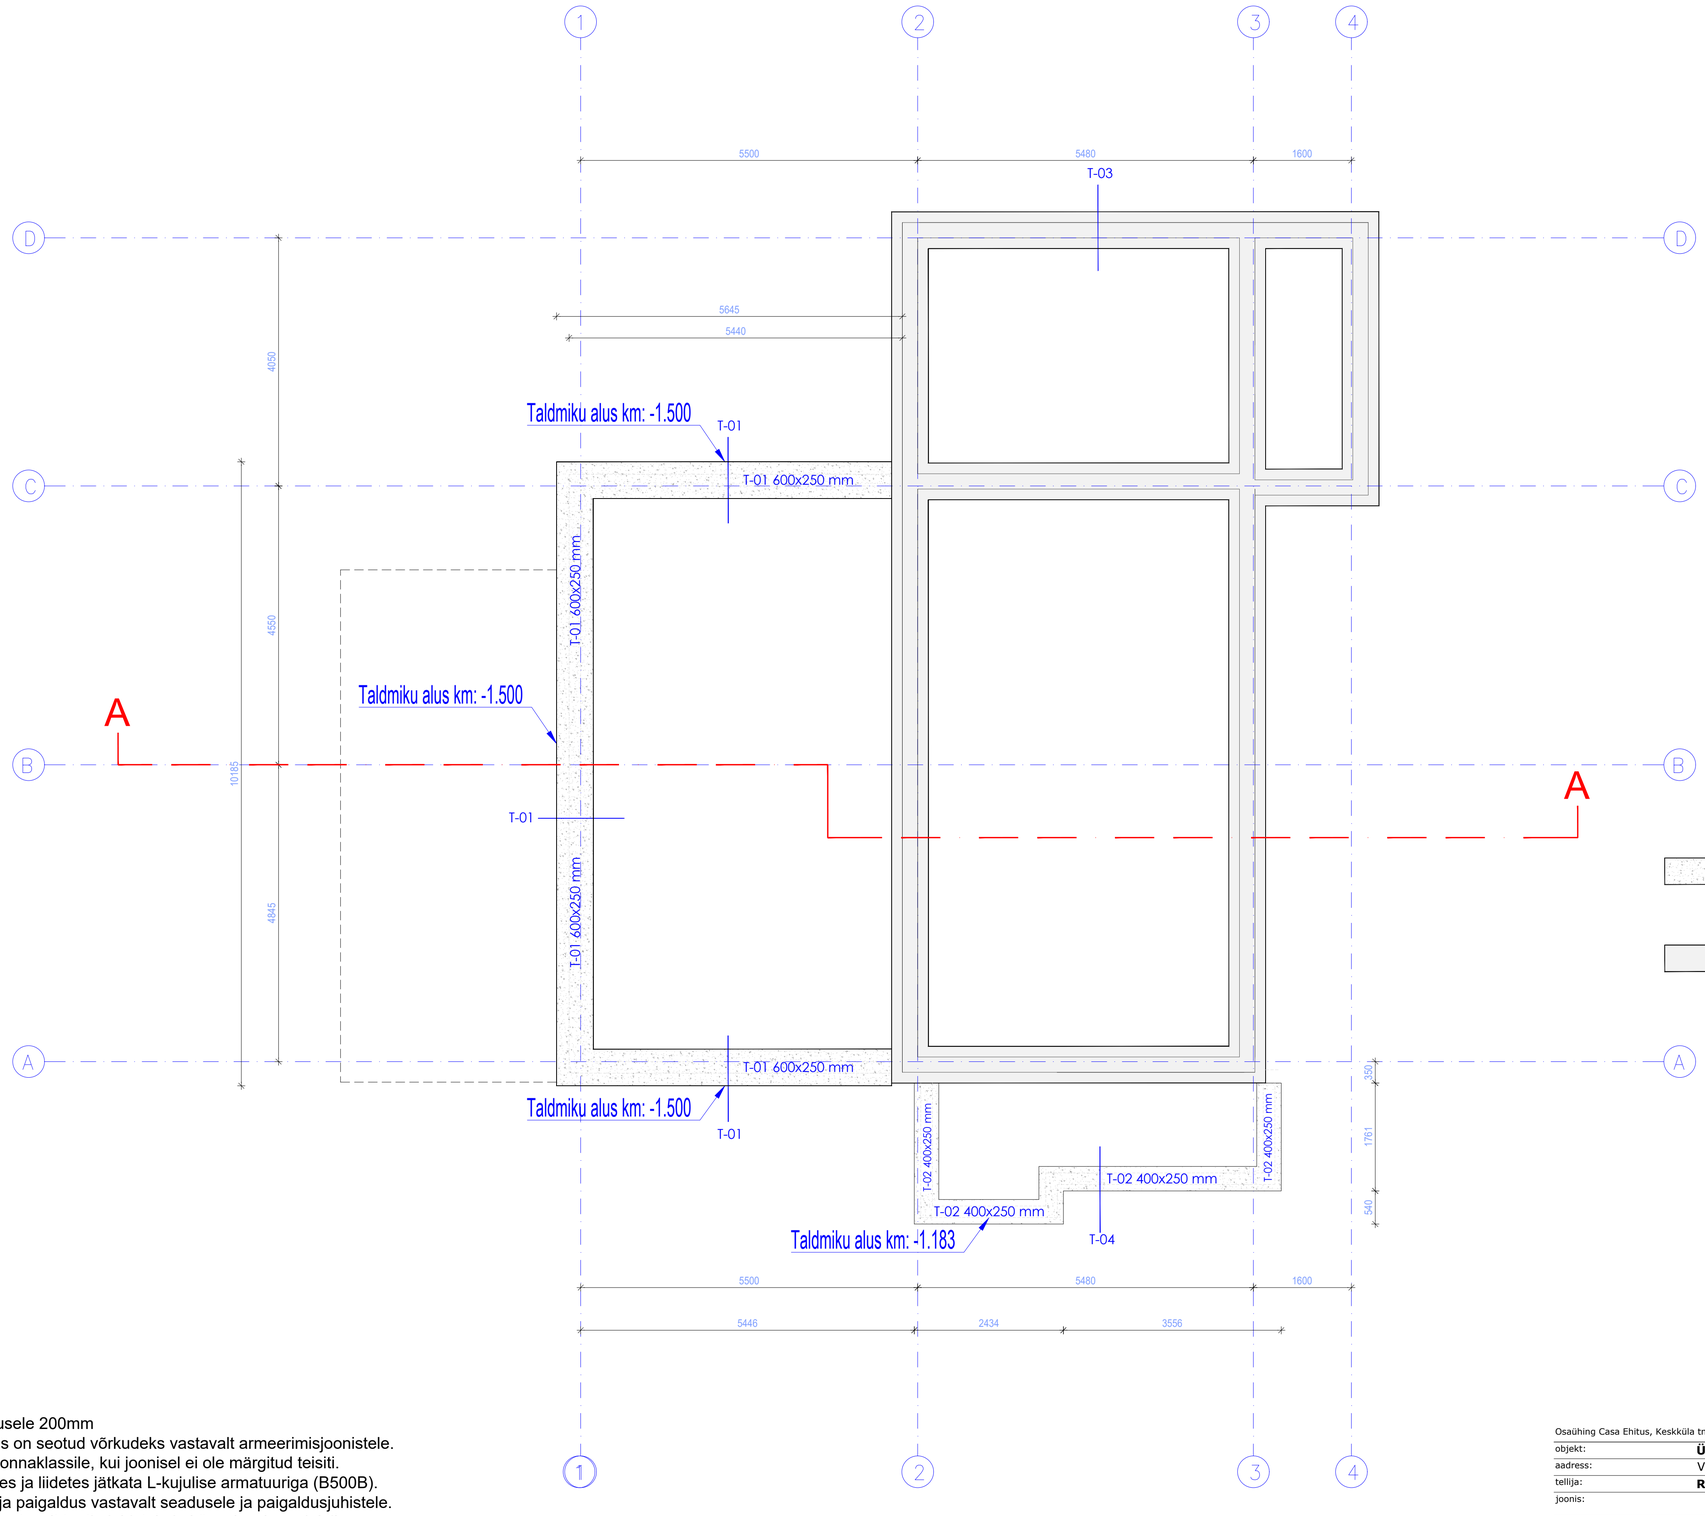

TINGMÄRGID

VUNDAMENDI TALDMIK

T-01
Proj. vundamendi taldmik

T-02
OI.OI vundamendi taldmik

Märkused:
- Suhtelisele kõrgusmärgile +0,000
- Vundamendid rajada tihendatud killustikalusele 200mm
- Vundament armeerida üksikvarrastega, mis on seotud võrkudeks vastavalt armeerimisjoonistele.
- Armatuuri kaitsekiht valida vastavalt keskkonnaklassile, kui joonisel ei ole märgitud teisiti.
- Armatuur jätkata ülekattega 40xØ. Nurkades ja liidetes jätkata L-kujulise armatuuriga (B500B).
- Hoonele tuleb paigaldada tõkkekile. Liited ja paigaldus vastavalt seadusele ja paigaldusjuhistele.
- Columbia Kivi plokid laduda ja armeerida vastavalt tootja juhistele ja käesolevale projektile.
- Vundamenditaldmikud: Betoon: keskkonnaklass XC2. Betoon C 25/30 - Armatuur: B500B
- Killustikaluse tihedus kt=97, E1=60MPa, üldine def moodul min 100MPa.

Osaühing Casa Ehitus, Keskküla tn 54, Tallinn Harjumaa 13516. e-post: casaehitus@gmail.com, tel: +372 5660 7120, reg. nr. 12169916, EEP002276

objekt:	**Üksikelamu konstruktiivne põhiprojekt**	töö nr:	249_21-EP
aadress:	Vahtra tn 2a, Tabasalu, Harku vald, Harju maakond	Projekt liik	Konstruktiivne
tellija:	**Roland Lõpp**	staadium:	PP
joonis:	Vundamendi plaan	joonise nr:	AR-5-01
autor: ins. Roberto Pepe		mõõtkava:	1:50
projekteerija: ins. Roberto Pepe		loodud:	8.07.2021
ACAD LT 2006 Serial 343-60308516		tüüp:	v02