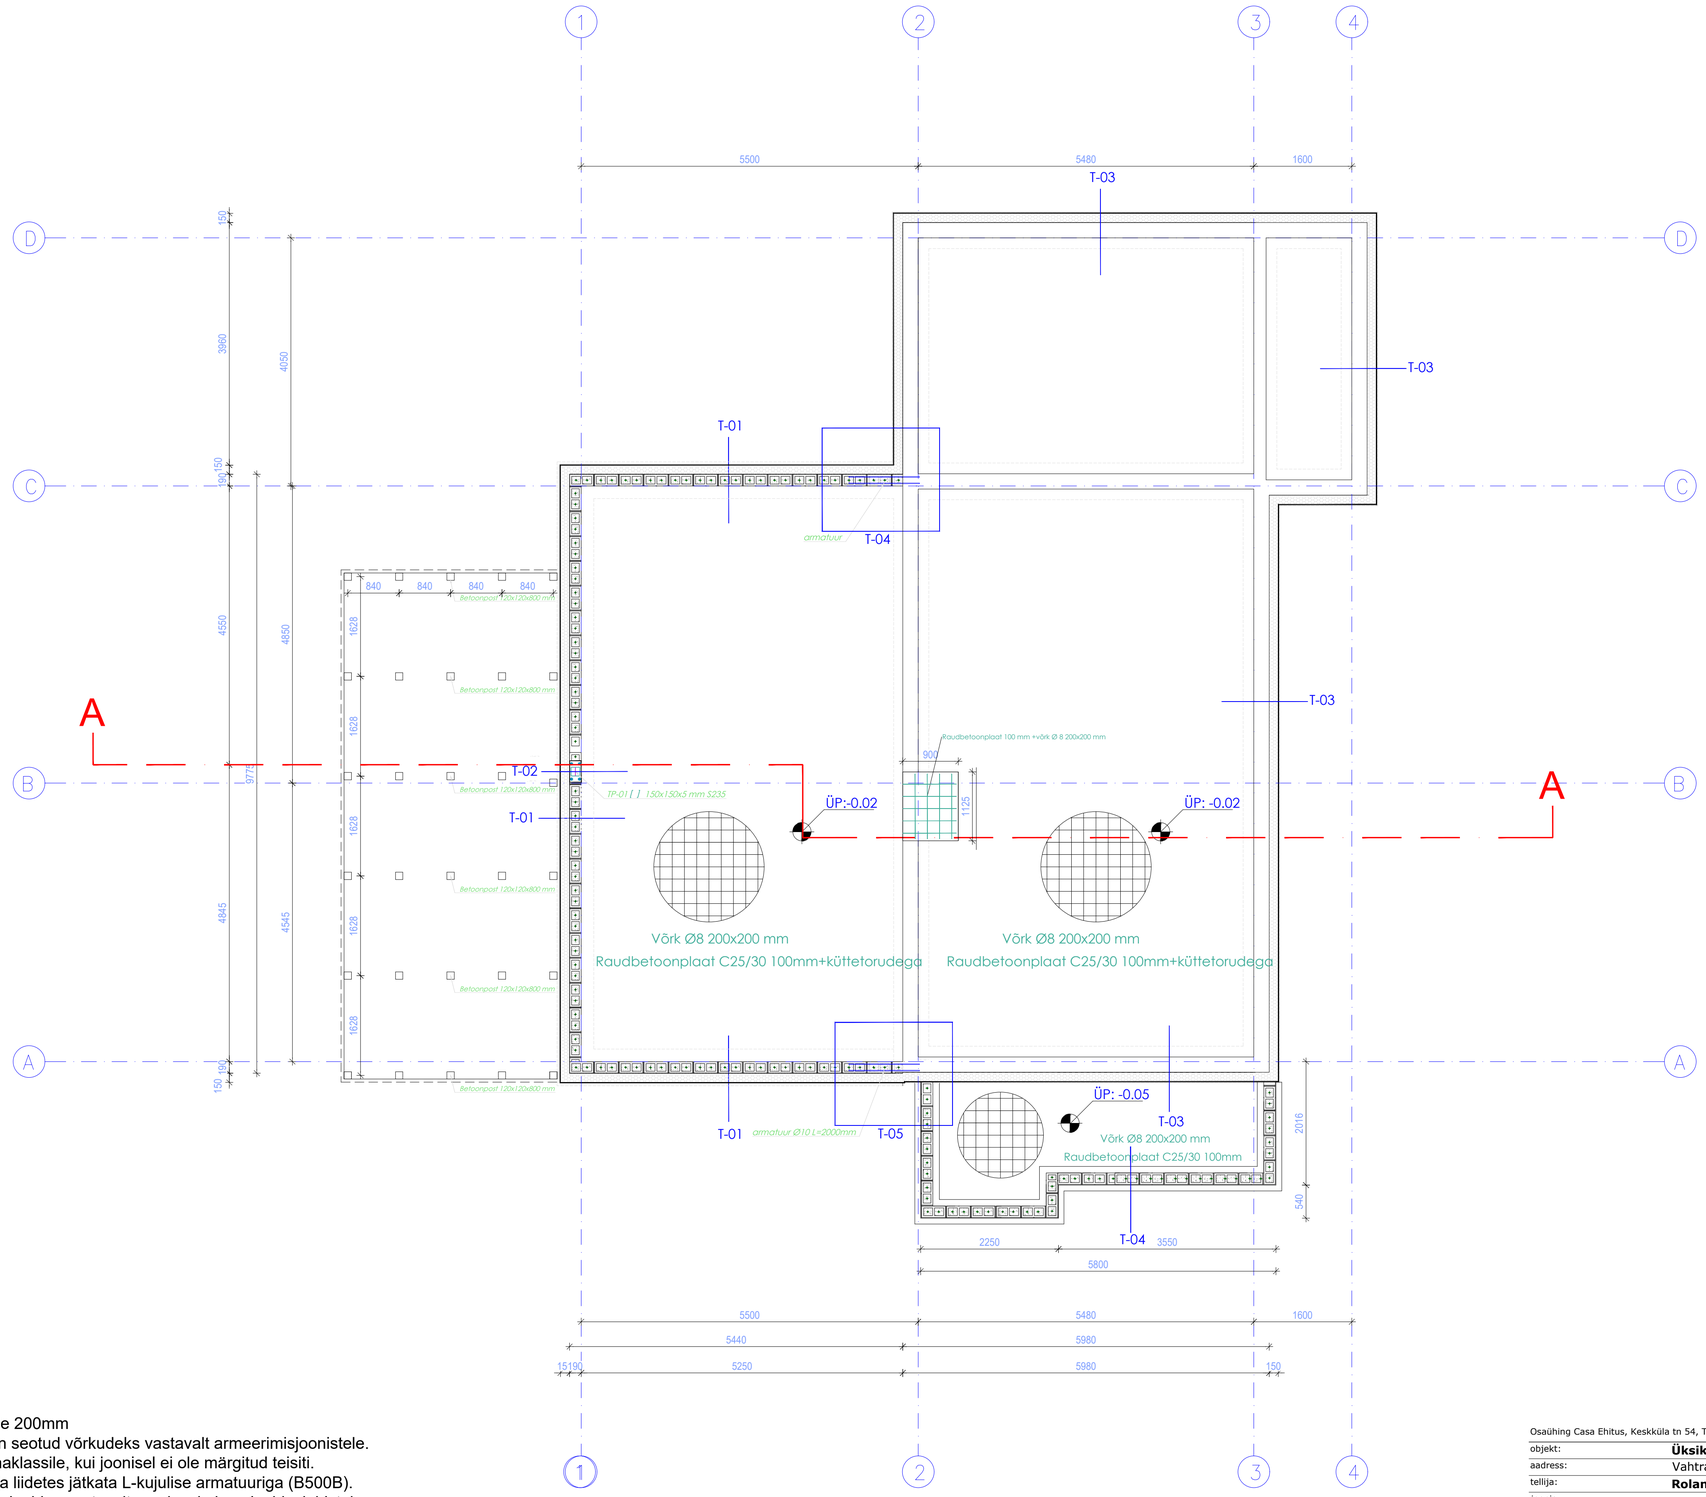


# TINGMÄRGID

## SOKLI SEINTE

### T-01

Krohv 10 mm
Soojustus EPS120 150 mm
Hüdroisolatsioon SBS 4 mm
Columbia Kivi 190 mm +RB C25/30
Hüdroisolatsioon SBS 4 mm

### T-02

Krohv 10 mm
Soojustus EPS120 150 mm
Hüdroisolatsioon SBS 4 mm
Ol.Ol. Sokli seinad

Märkused:

- Suhtelisele kõrgusmärgile +0,000
- Vundamendid rajada tihendatud killustikalusele 200mm
- Vundament armeerida üksikvarrastega, mis on seotud võrkudeks vastavalt armeerimisjoonistele.
- Armatuuri kaitsekiht valida vastavalt keskkonnaklassile, kui joonisel ei ole märgitud teisiti.
- Armatuur jätkata ülekattega 40xØ. Nurkades ja liidetes jätkata L-kujulise armatuuriga (B500B).
- Hoonele tuleb paigaldada tõkkekile. Liited ja paigaldus vastavalt seadusele ja paigaldusjuhistele.
- Columbia Kivi plokid laduda ja armeerida vastavalt tootja juhistele ja käesolevale projektile.
- Vundamenditaldmikud: Betoon: keskkonnaklass XC2. Betoon C 25/30 - Armatuur: B500B
- Killustikaluse tihedus kt=97, E1=60MPa, üldine def moodul min 100MPa.

Osaühing Casa Ehitus, Keskküla tn 54, Tallinn Harjumaa 13516. e-post: casaehitus@gmail.com, tel: +372 5660 7120, reg. nr. 12169916, EEP002276

| | | | |
|---|---|---|---|
| objekt: | **Üksikelamu konstruktiivne põhiprojekt** | töö nr: | 249_21-EP |
| aadress: | Vahtra tn 2a, Tabasalu, Harku vald, Harju maakond | Projekt liik | Konstruktiivne |
| tellija: | **Roland Lõpp** | staadium: | PP |
| joonis: | Sokli seinte plaan | joonise nr: | AR-5-02 |
| autor: ins. Roberto Pepe | | mõõtkava: | 1:50 |
| projekteerija: ins. Roberto Pepe | | loodud: | 3.09.2021 |
| ACAD LT 2006 Serial 343-60308516 | | tüüp: | v04 |