



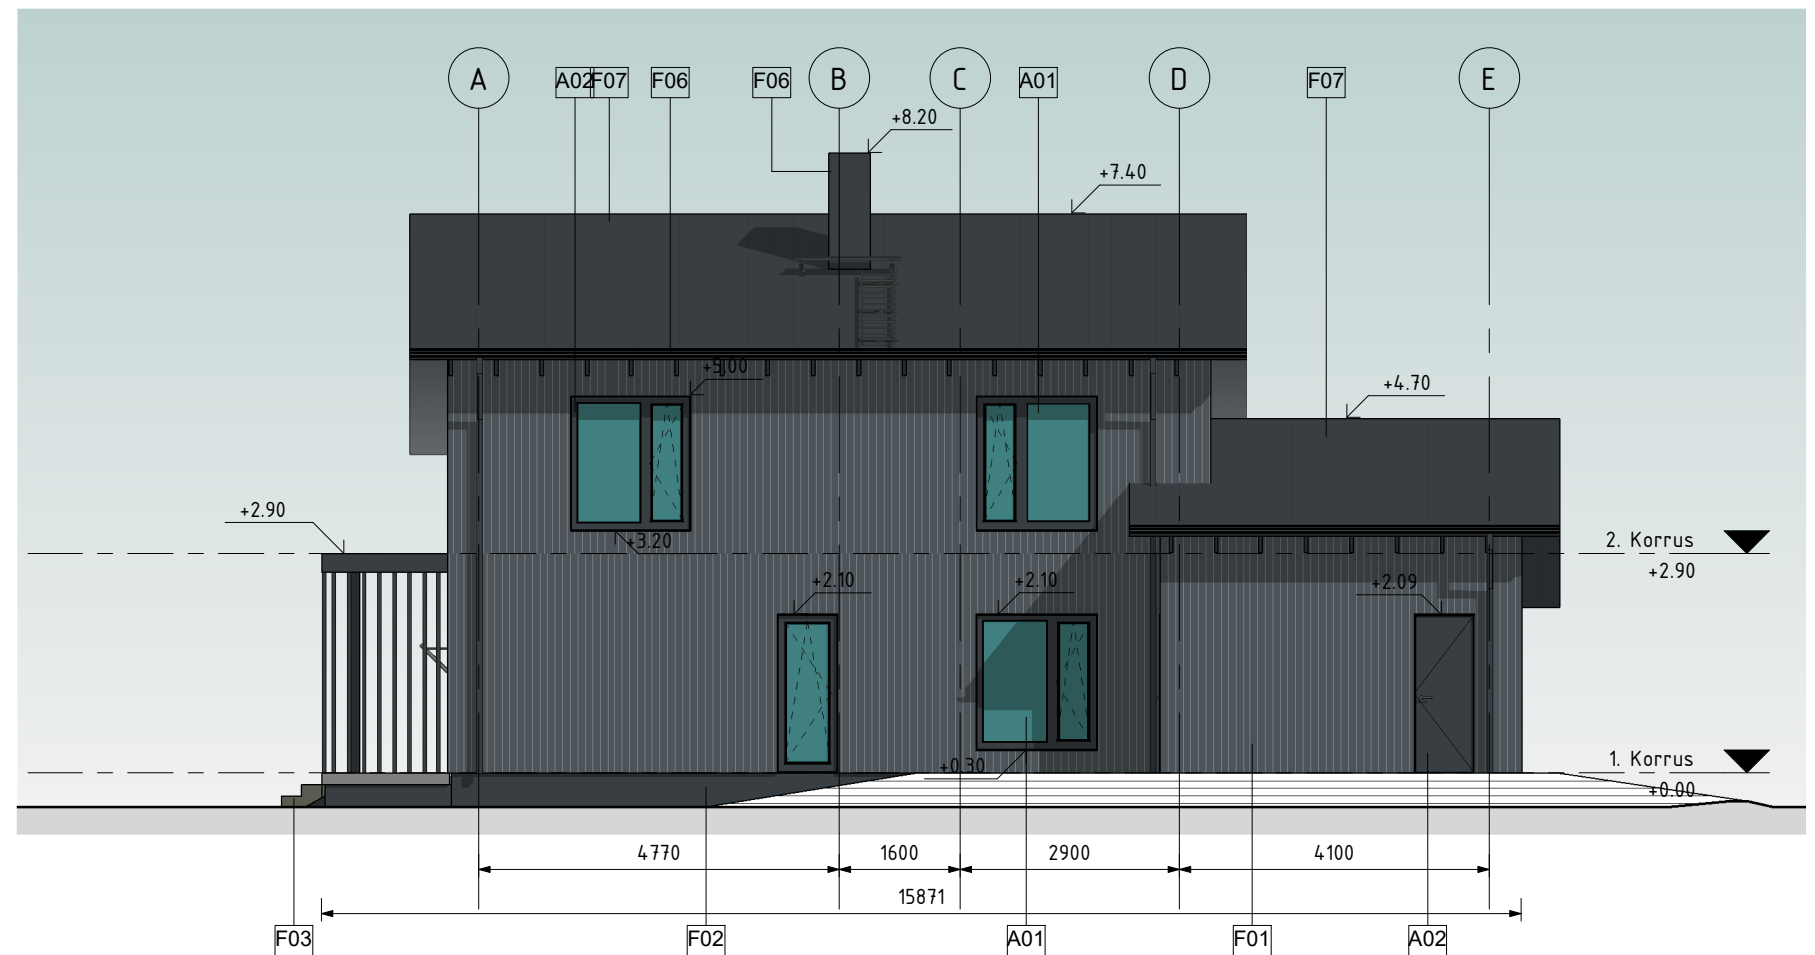

Vaade põhjast

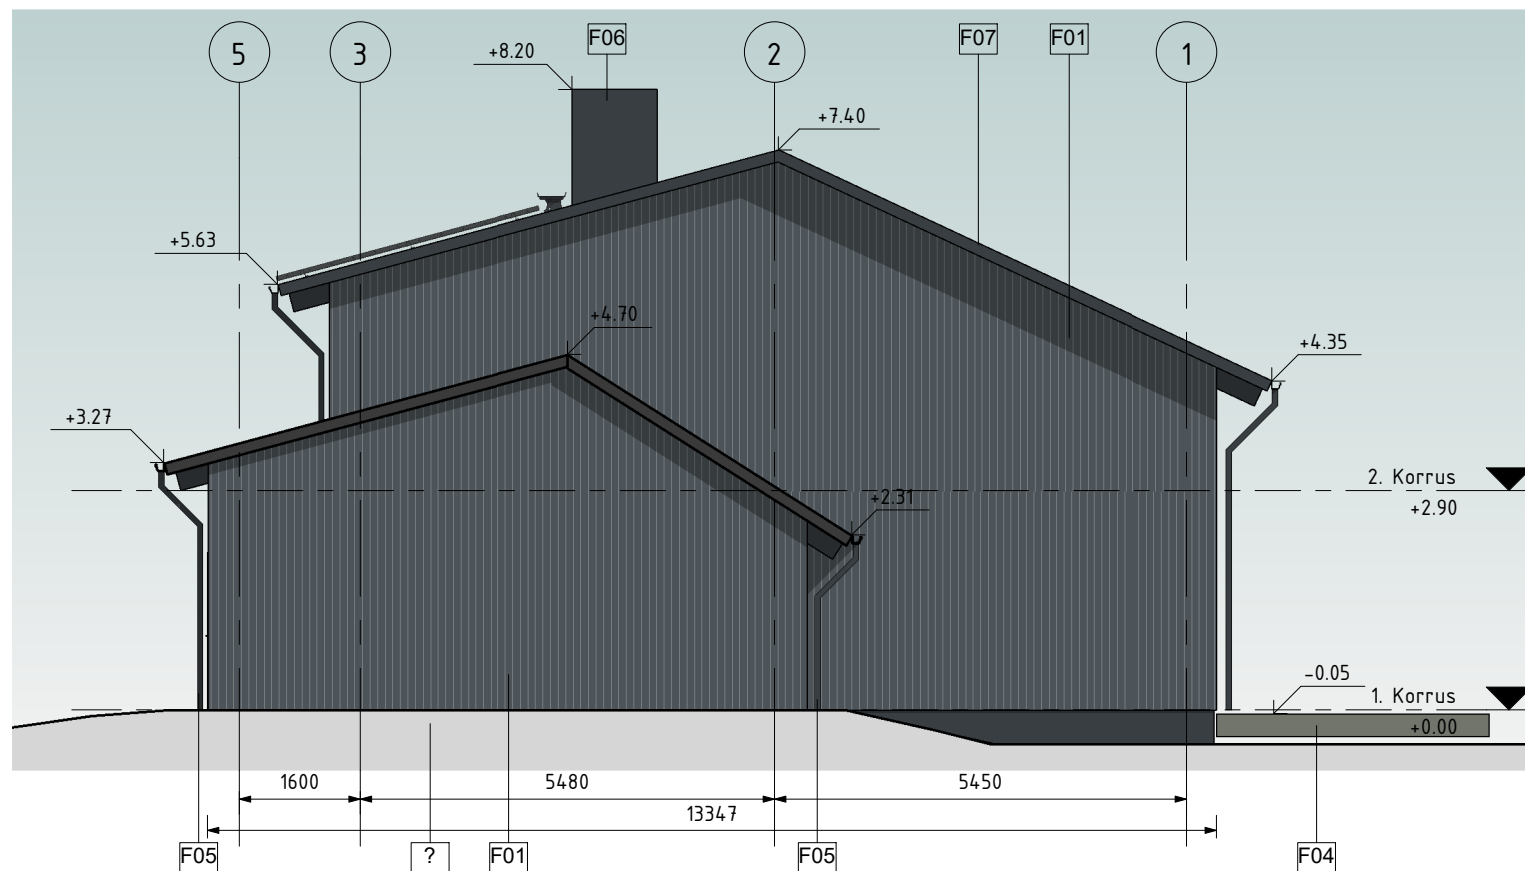

Vaade läänest

| VÄLISVIIMISTLUSMATERJALID |                                  |                                                  |                            |
|---------------------------|----------------------------------|--------------------------------------------------|----------------------------|
| TÄHIS                     | KASUTUS                          | TÜÜP                                             | VÄRVITOON                  |
| A01                       | KLAASPAKETT                      | 3x klaaspakett                                   | Kirgas klaas               |
| A02                       | AKNARAAMID, UKSED                | Liimpuit, värvitud                               | RAL7024 (Graphite grey)    |
| F01                       | FASSAAD                          | Vertikaalne puitlaudis, värvitud                 | RAL7024 (Graphite grey)    |
| F02                       | SOKKEL                           | Tsementkiudplaat Cembrit Solid                   | S191, must                 |
| F03                       | TREPP                            | Harjatud betoon                                  | Naturaalne betoon          |
| F04                       | TERRASS                          | Õlitatud terrassilaud. Pinotex Solar Terrace oil | Nordic Mountain (Tumehall) |
| F05                       | VIHMAVEESÜSTEEMID JA KATTEPLEKID | PURAL kattega plekk                              | RAL7024 või RR23           |
| F06                       | KORSTNA KATTEPLEKK               | PURAL kattega plekk                              | RAL7024 või RR23           |
| F07                       | KATUSEKATE                       | PURAL kattega plekk                              | RAL7024 või RR23           |

Arhitektuuristudio Märk OÜ, Jõhvika 20-1, Tabsalu, Harju maakond. e-post: priit@studiomark.ee, tel: +372 507 3784, reg. nr. 11068308, EEP001991

|                |                                                  |             |                     |
|----------------|--------------------------------------------------|-------------|---------------------|
| objekt:        | Elamu                                            | töö nr:     | 105-14              |
| aadress:       | Vahtra tn.2, Tabasalu, Harku vald, Harju maakond | staadium:   | Eelprojekt          |
| tellija:       | Roland Lõpp                                      | joonise nr: | EP_AR-6-03          |
| joonis:        | <b>Vaated</b>                                    | möötkava:   | 1 : 100             |
| autor:         | Priit Hamer                                      | loodud:     | 2021-03-21          |
| projekteerija: | Priit Hamer                                      | print:      | 21.03.2021 00:56:33 |
| projektjuht:   | Priit Hamer +372 5073784 priit@studiomark.ee     |             |                     |
| fail:          |                                                  |             |                     |

