


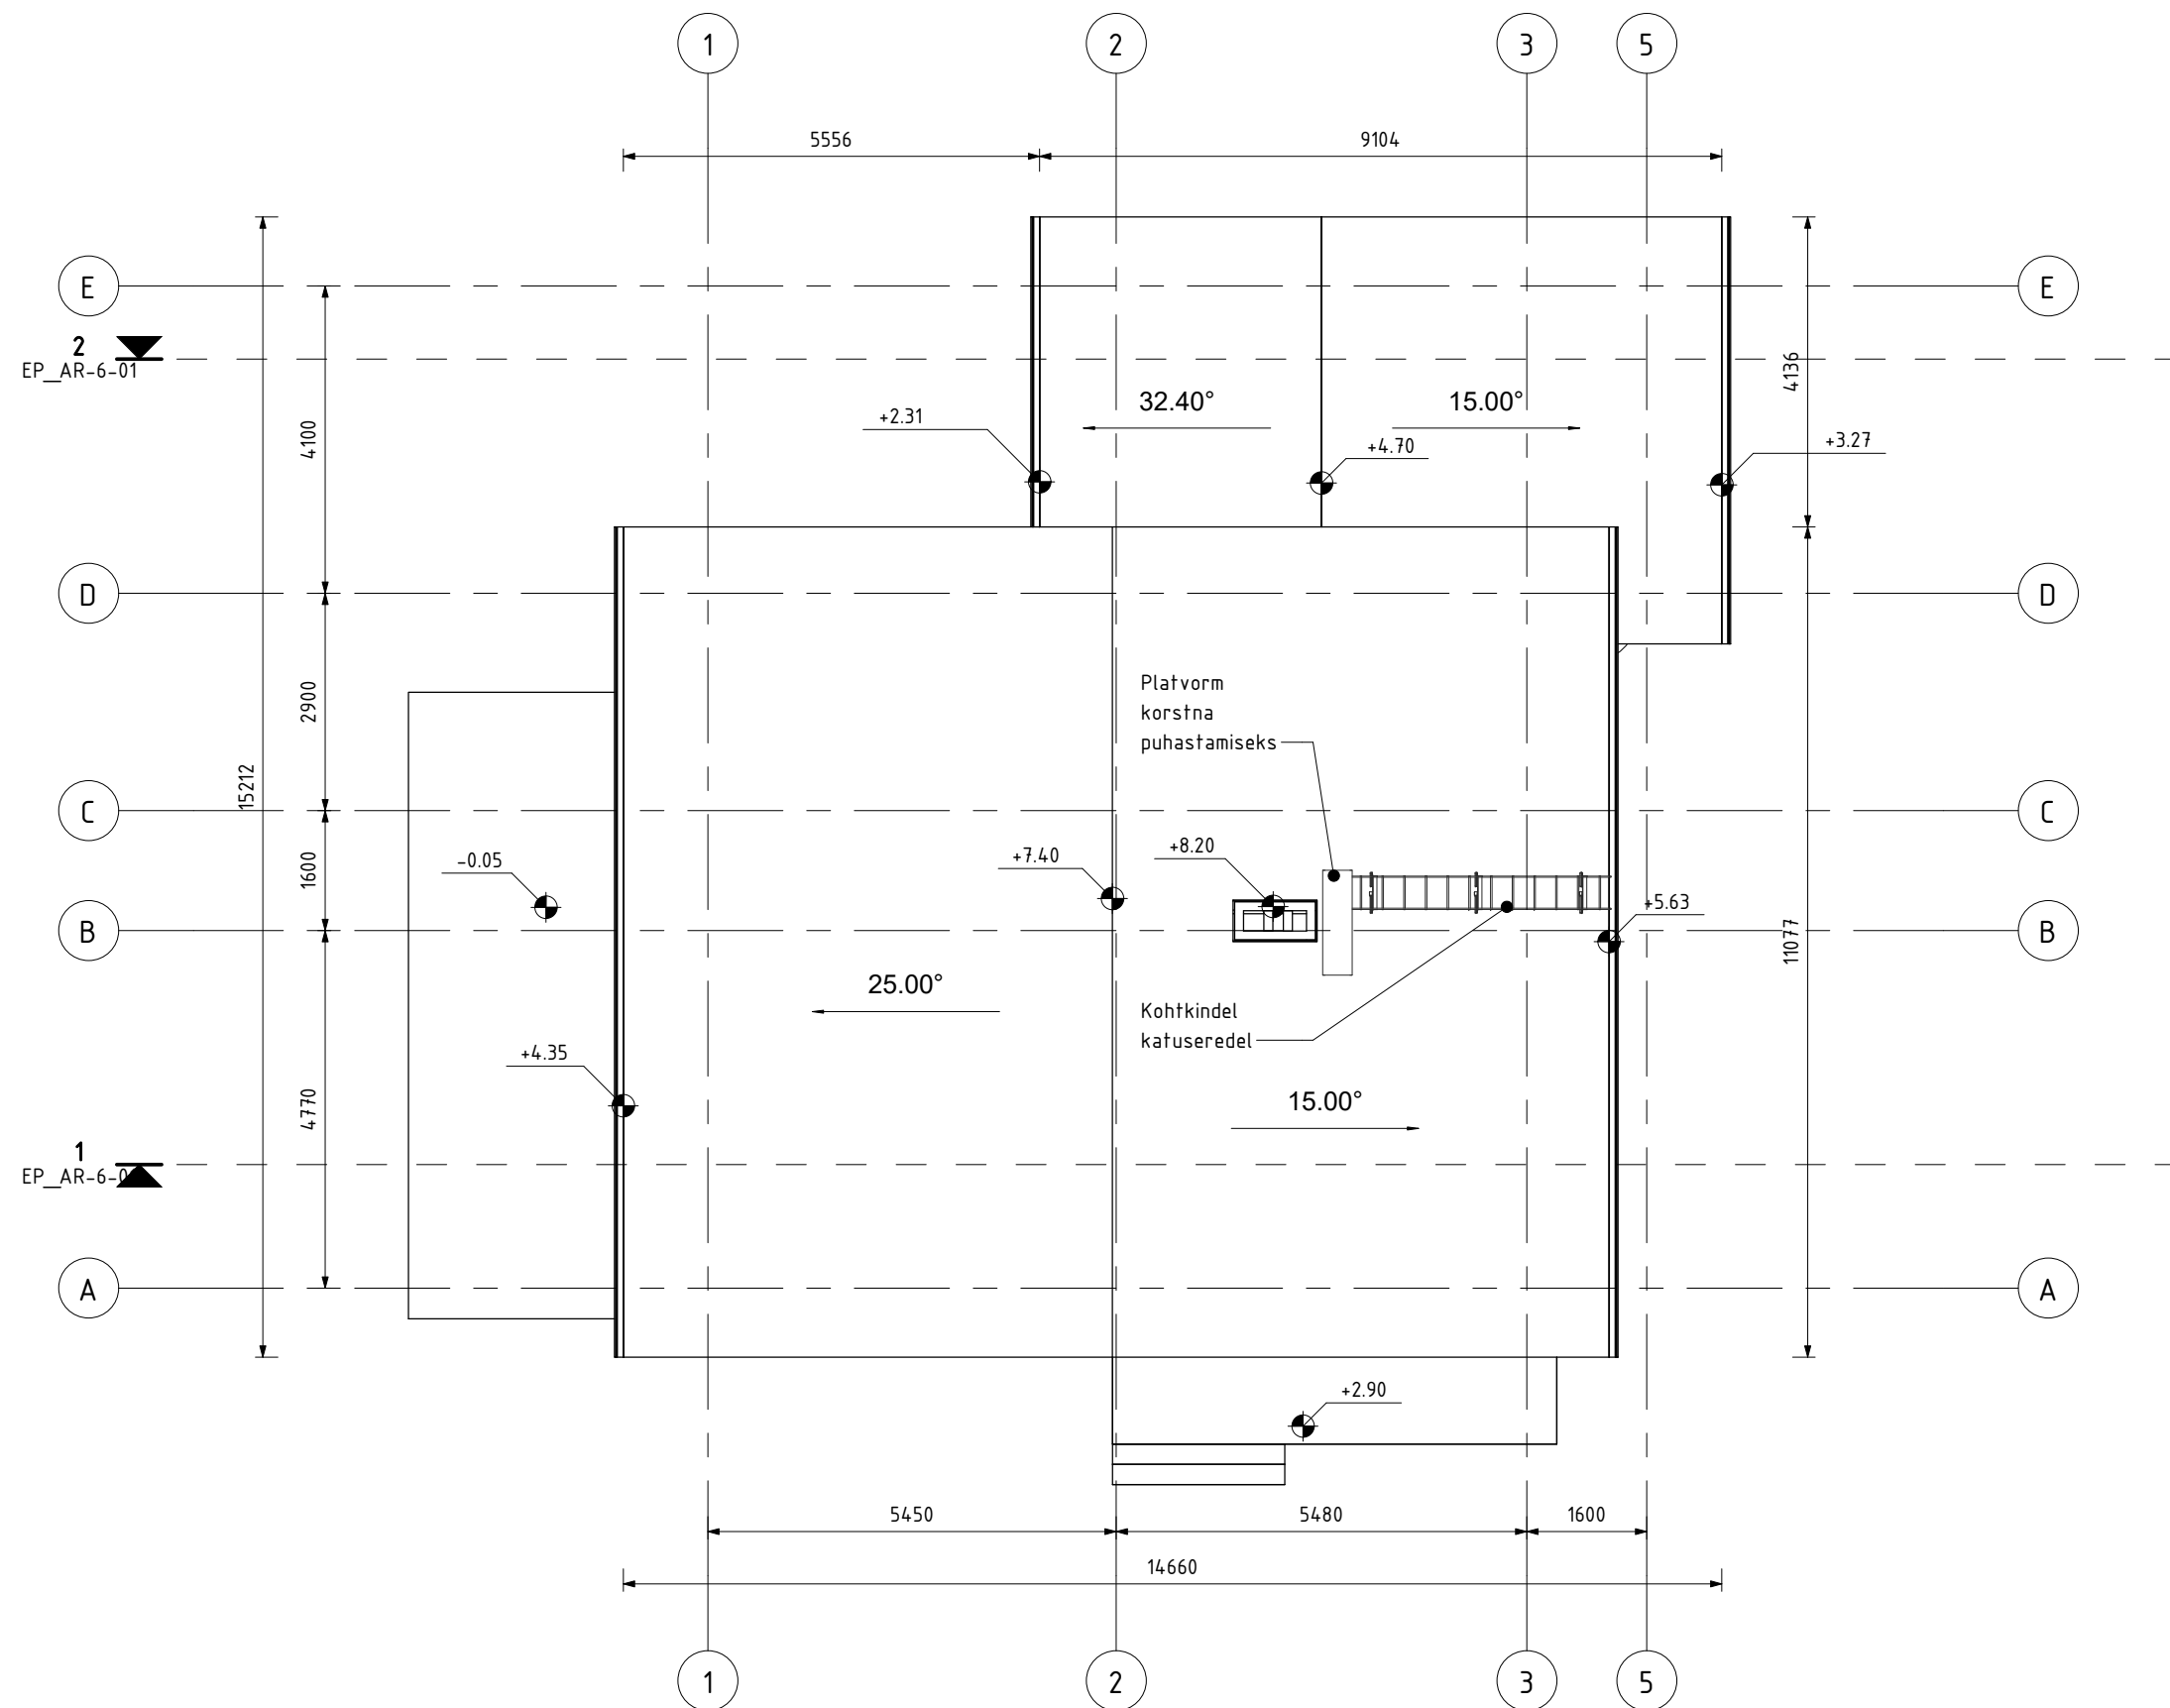

Arhitektuuristudio Märk OÜ, Jõhvika 20-1, Tabasalu, Harju maakond. e-post: priit@stuudiomark.ee, tel: +372 507 3784, reg. nr. 11068308, EEP001991

objekt:	Elamu	töö nr:	105-14
aadress:	Vahtra tn.2, Tabasalu, Harku vald, Harju maakond	staadium:	Eelprojekt
tellij:	Roland Lõpp	joonise nr:	EP_AR-5-03
joonis:	Katuse plaan	mõõtkava:	1 : 100
autor:	Priit Hamer	loodud:	2021-03-21
projekteerija:	Priit Hamer	print:	21.03.2021
projektijuht:	Priit Hamer +372 5073784 priit@stuudiomark.ee		00:55:39
fail:			

