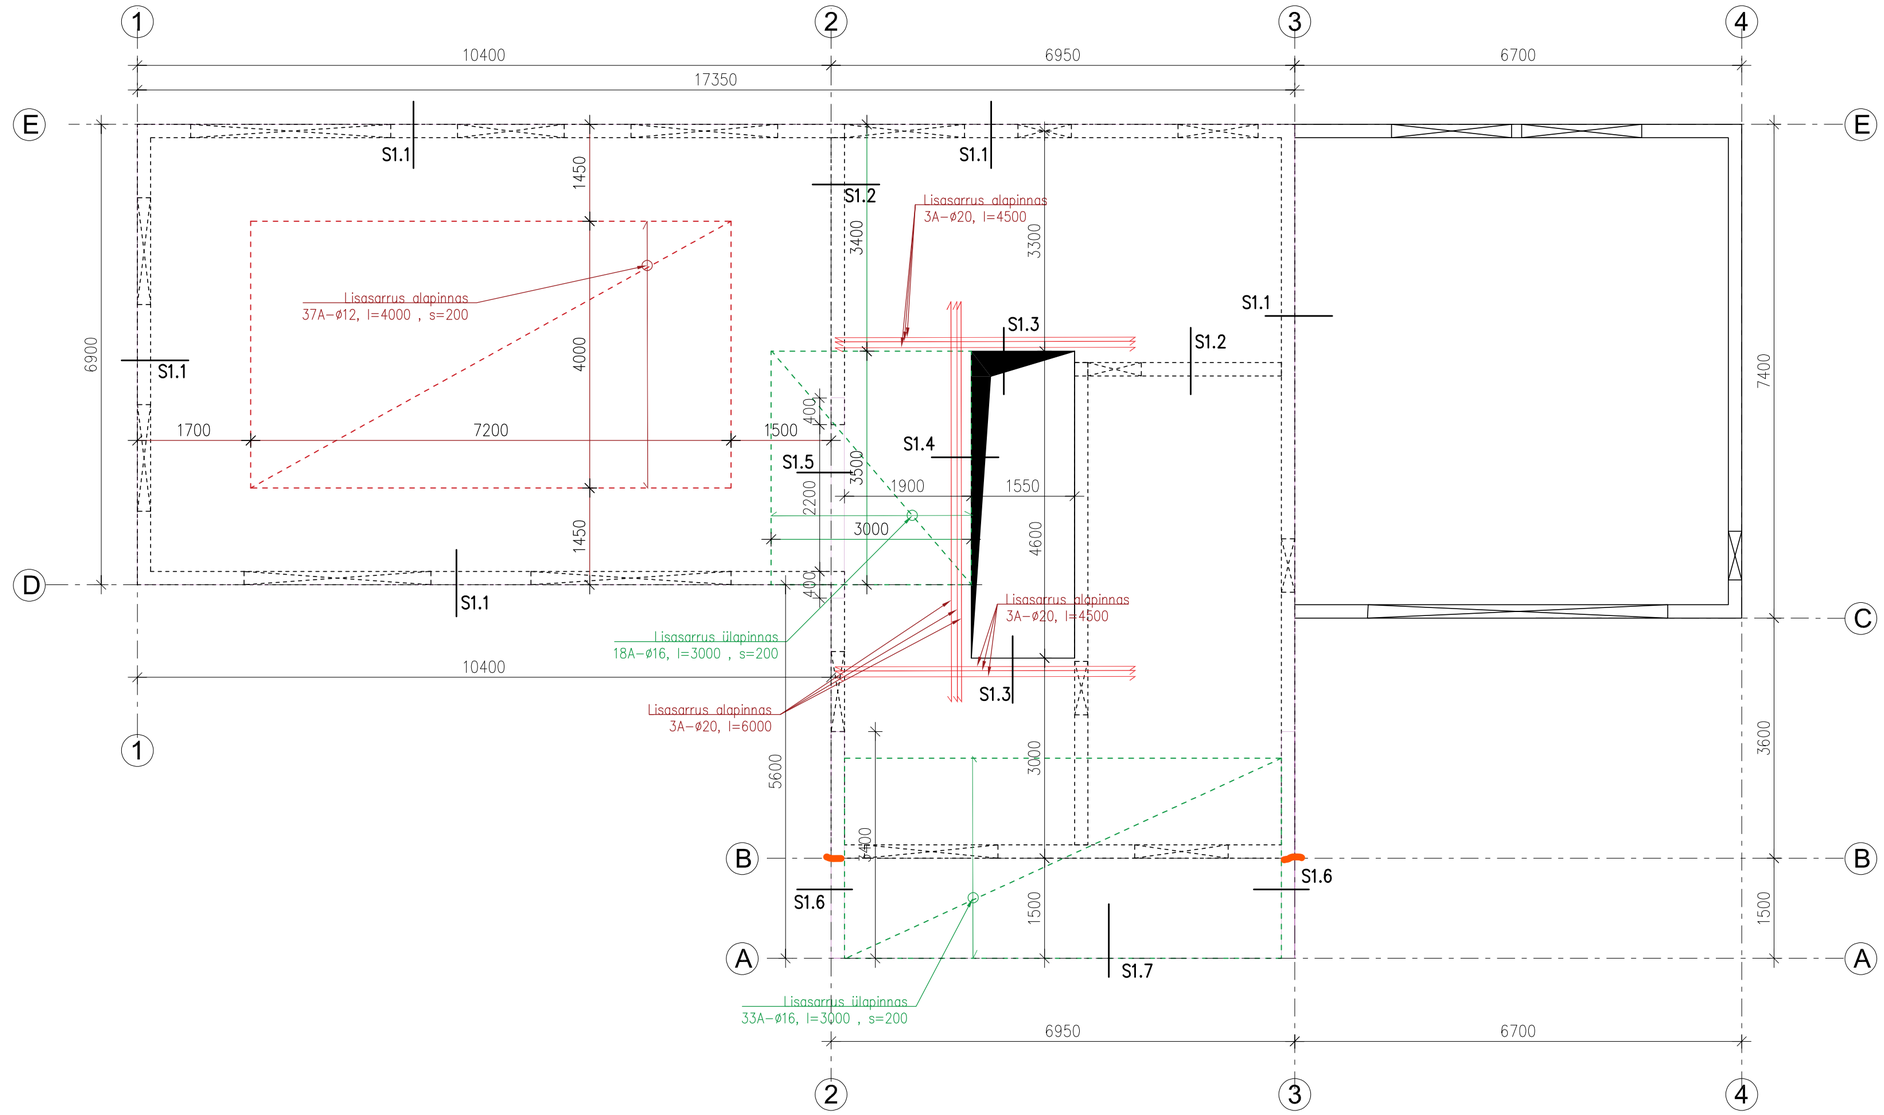

MÄRKUSED:

1. Kõik kõrgused on antud suhtelistes kõrgustes. KM plaadi alla +2.90.
2. Plaadi paksus 220 mm
3. Plaadi pind kokku 151,1m^2.
4. Plaadi alumine pind armeerida kogu ulatuses võrguga ø12, silm 200, kui pole näidatud teisiti.
5. Plaadi ülemine pind armeerida kogu ulatuses võrguga ø10, silm 200, kui pole näidatud teisiti.
6. Kasutatava armatuuri klass B500B. Betooni tugevusklass C25/30 siseruumidel, keskkonnaklass XC1. Orienteruv kulu 37 m^3.
7. Armatuuri kaitsekiht 25 mm. Plaadi rangidel min 15 mm.
8. Armatuuri varraste jätkukohad tuleb üksteise suhtes nihutada. Armeerida võib nii üksikvarrastest kui ka keevisvõrkudega. Keevisvõrkude jätkud lõigata nii, et kohakuti jääks 2 kihti sarrust .
9. Enne monolitiseerimist tuleb paigaldada kõik plaadisisesed kommunikatsioonid. Asukohad kooskõlastada.
10. Joonisel näidatud lisaaramtuur, mida paigaldada lisaks põhivõrgule- punane alapinna, rohelisega märgitud ülapinna lisaarmatuur.

Muudatus	Muudatuse kirjeldus	Teostas	M. Kuupäev

[redacted]

Projektijuht	
Projekteerija	[redacted]
Teostaja	

TELLIJA:	STAADIUM	TÖÖ NR
[redacted]		[redacted]
OBJEKT:		JOONISE NR
[redacted]		[redacted]
JOONIS:	MÕÕTKAVA	KUUPÄEV
1.korruse vahelagede plaan	M 1:65	08.10.2021

MIHO