

VS-1 VÄLISSEIN

Krohv	
EPS soojustus	150 mm
Bauroc	300 mm
Siseviimistlus	

SS-1 SISESEIN

Siseviimistlus	
Fibo 5 plokk	200 mm
Siseviimistlus	

SS-2 SISESEIN


Siseviimistlus	
Fibo plokk	100 mm
Siseviimistlus	

SS-3 SISESEIN

Sisevooder	14 mm
Puitroov	22x50 mm
Foolium	
Roovitus/vill	50 mm
Fibo plokk	100 mm
Siseviimistlus	

TINGMÄRGID

	Bauroc plokk 300 mm
	Fibo 5 plokk 200 mm
	Fibo plokk 100 mm
	EPS soojustus
	Mineraalvill

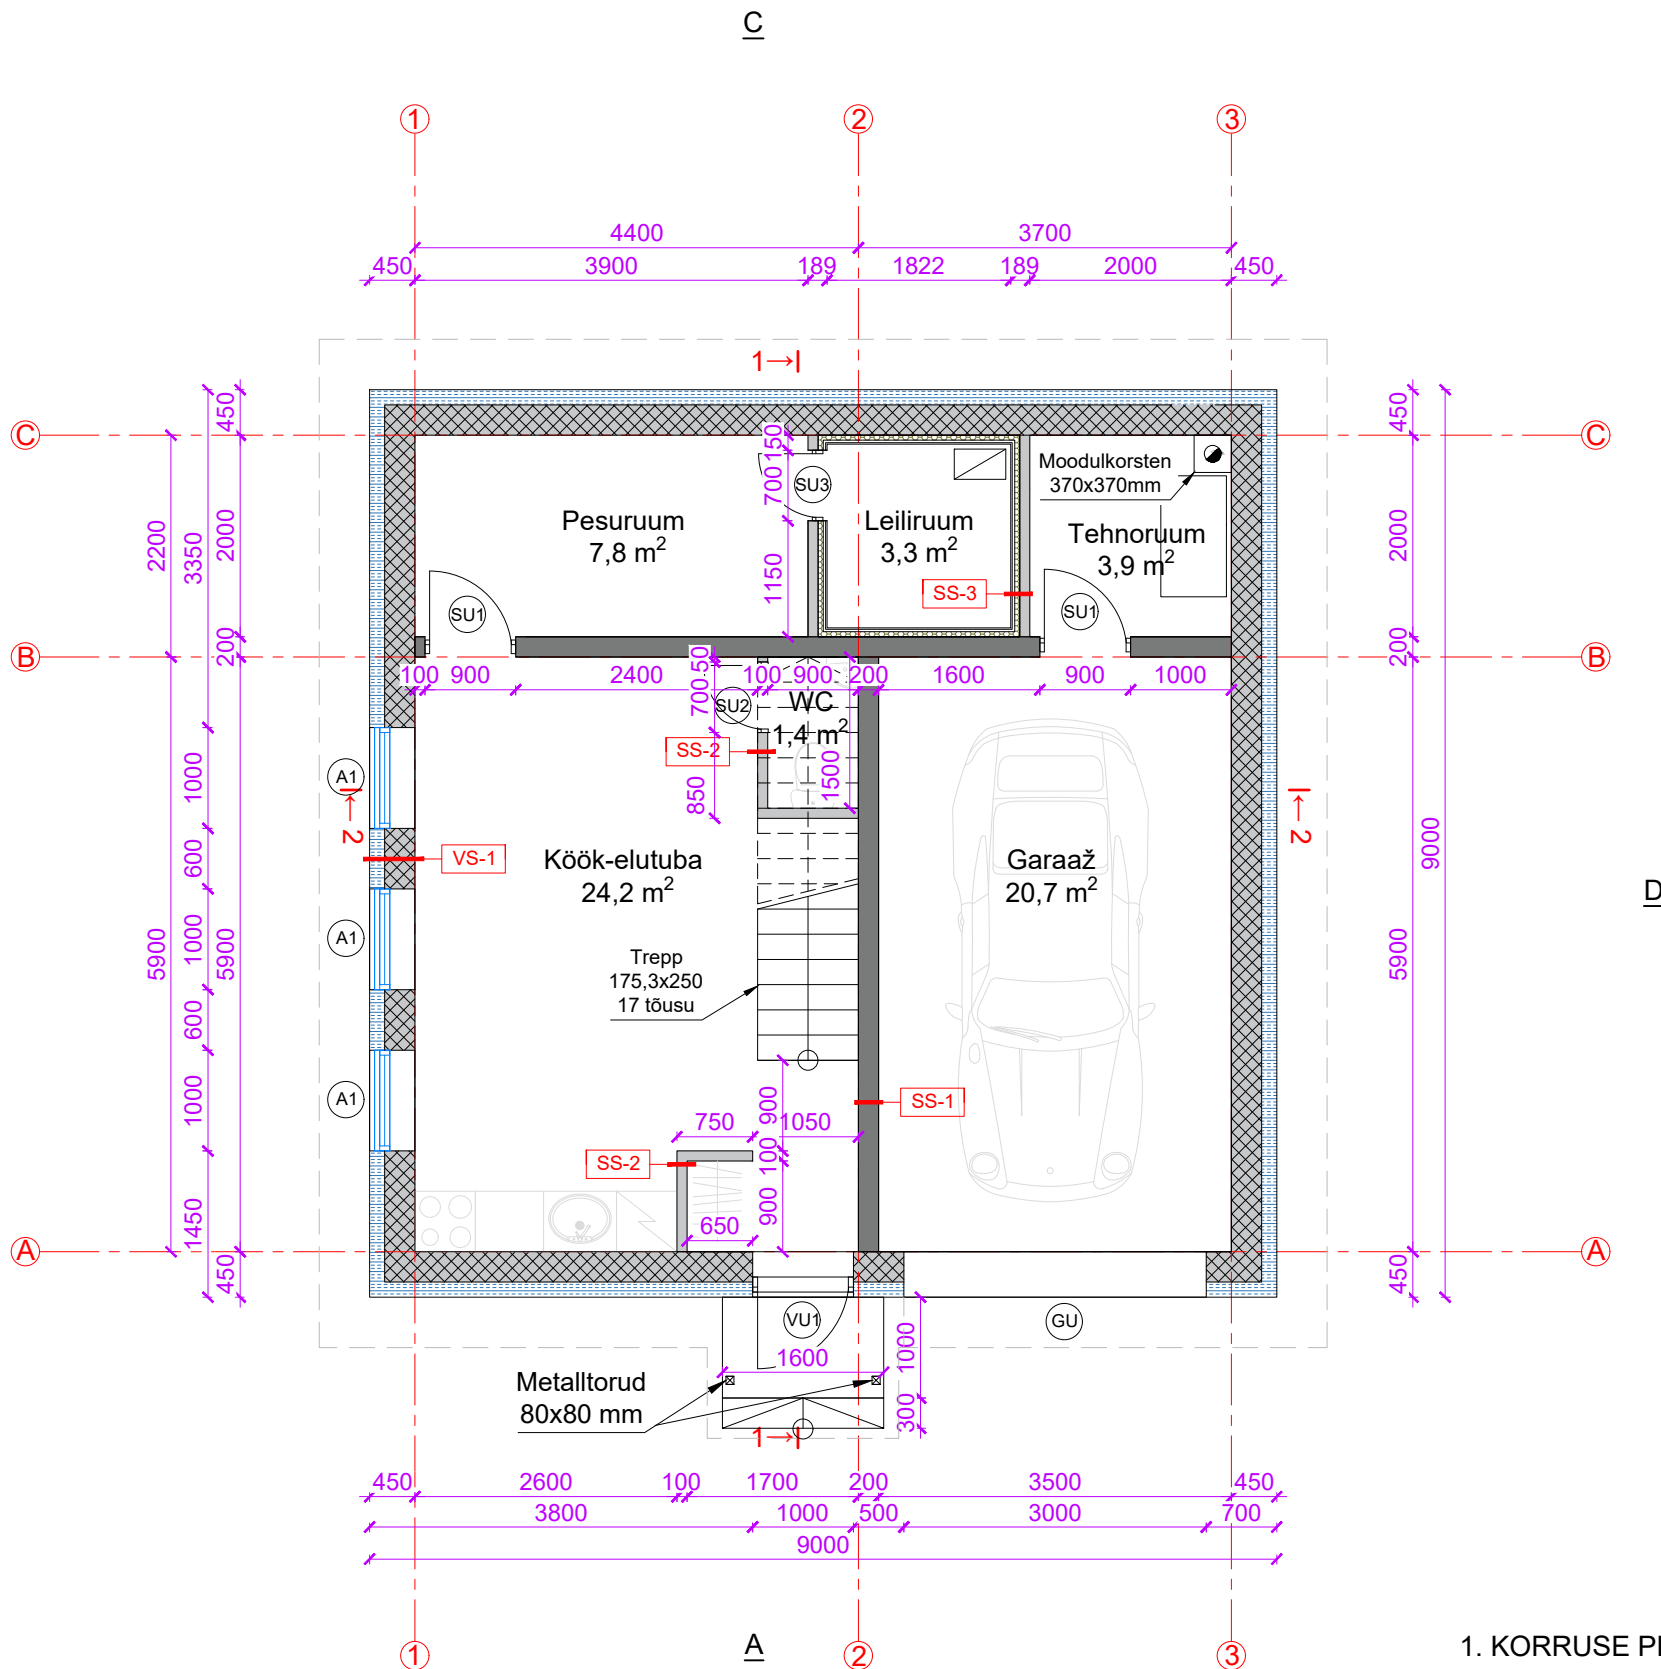

1. KORRUSE PLAAN