


RUUMIDE EKSPLIKATSIOON		
KORRUS	RUUMI NIMETUS	Pindala (m2)
PÕHIKORRUS		
	ELUTUBA	29,9
	ESIK	4,4
	GARAAŽ	45,3
	GARD.	3,1
	KORIDOR	11,7
	KÖÖK	15,5
	LASTETUBA	16,3
	MAGAMISTUBA	14,9
	PANIPAIK	6,1
	SAHVER	2,0
	TUBA	11,5
	VANNITUBA	6,9
	WC	2,1
		169,7 m²

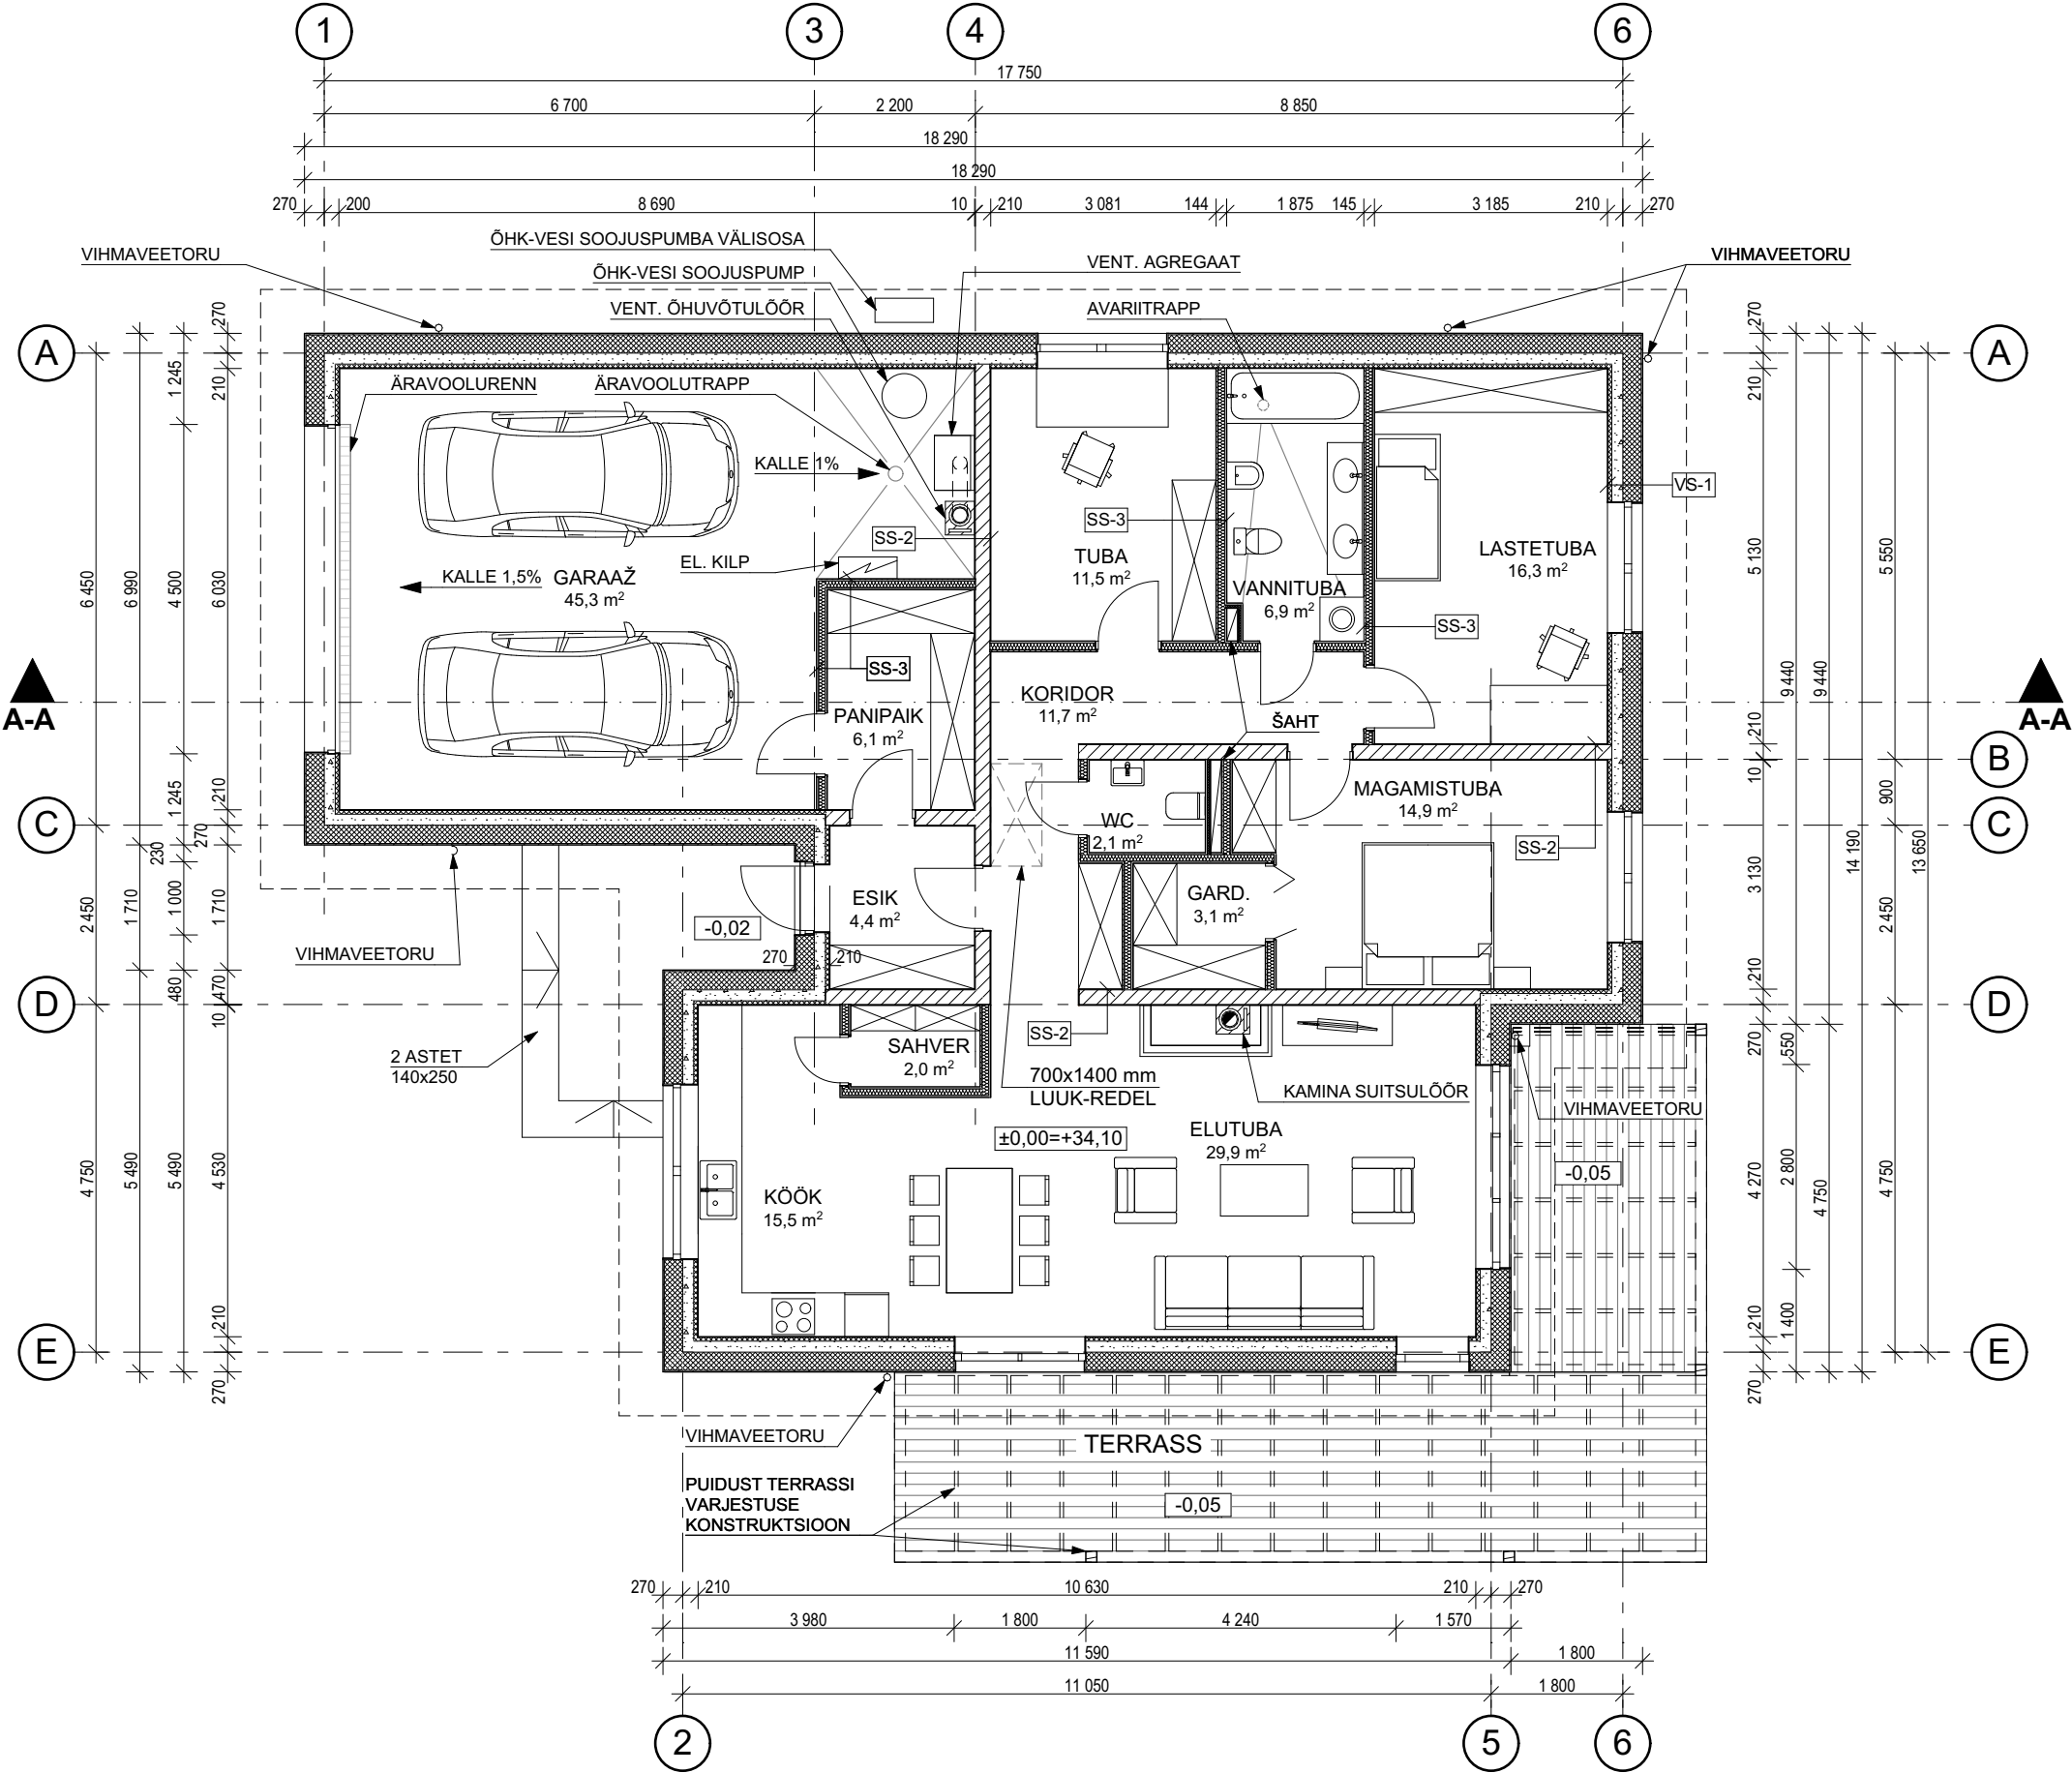

MÄRKUSED: Joonistel näidatud mõõdud täpsustavad lõplike toodete valimisel.