


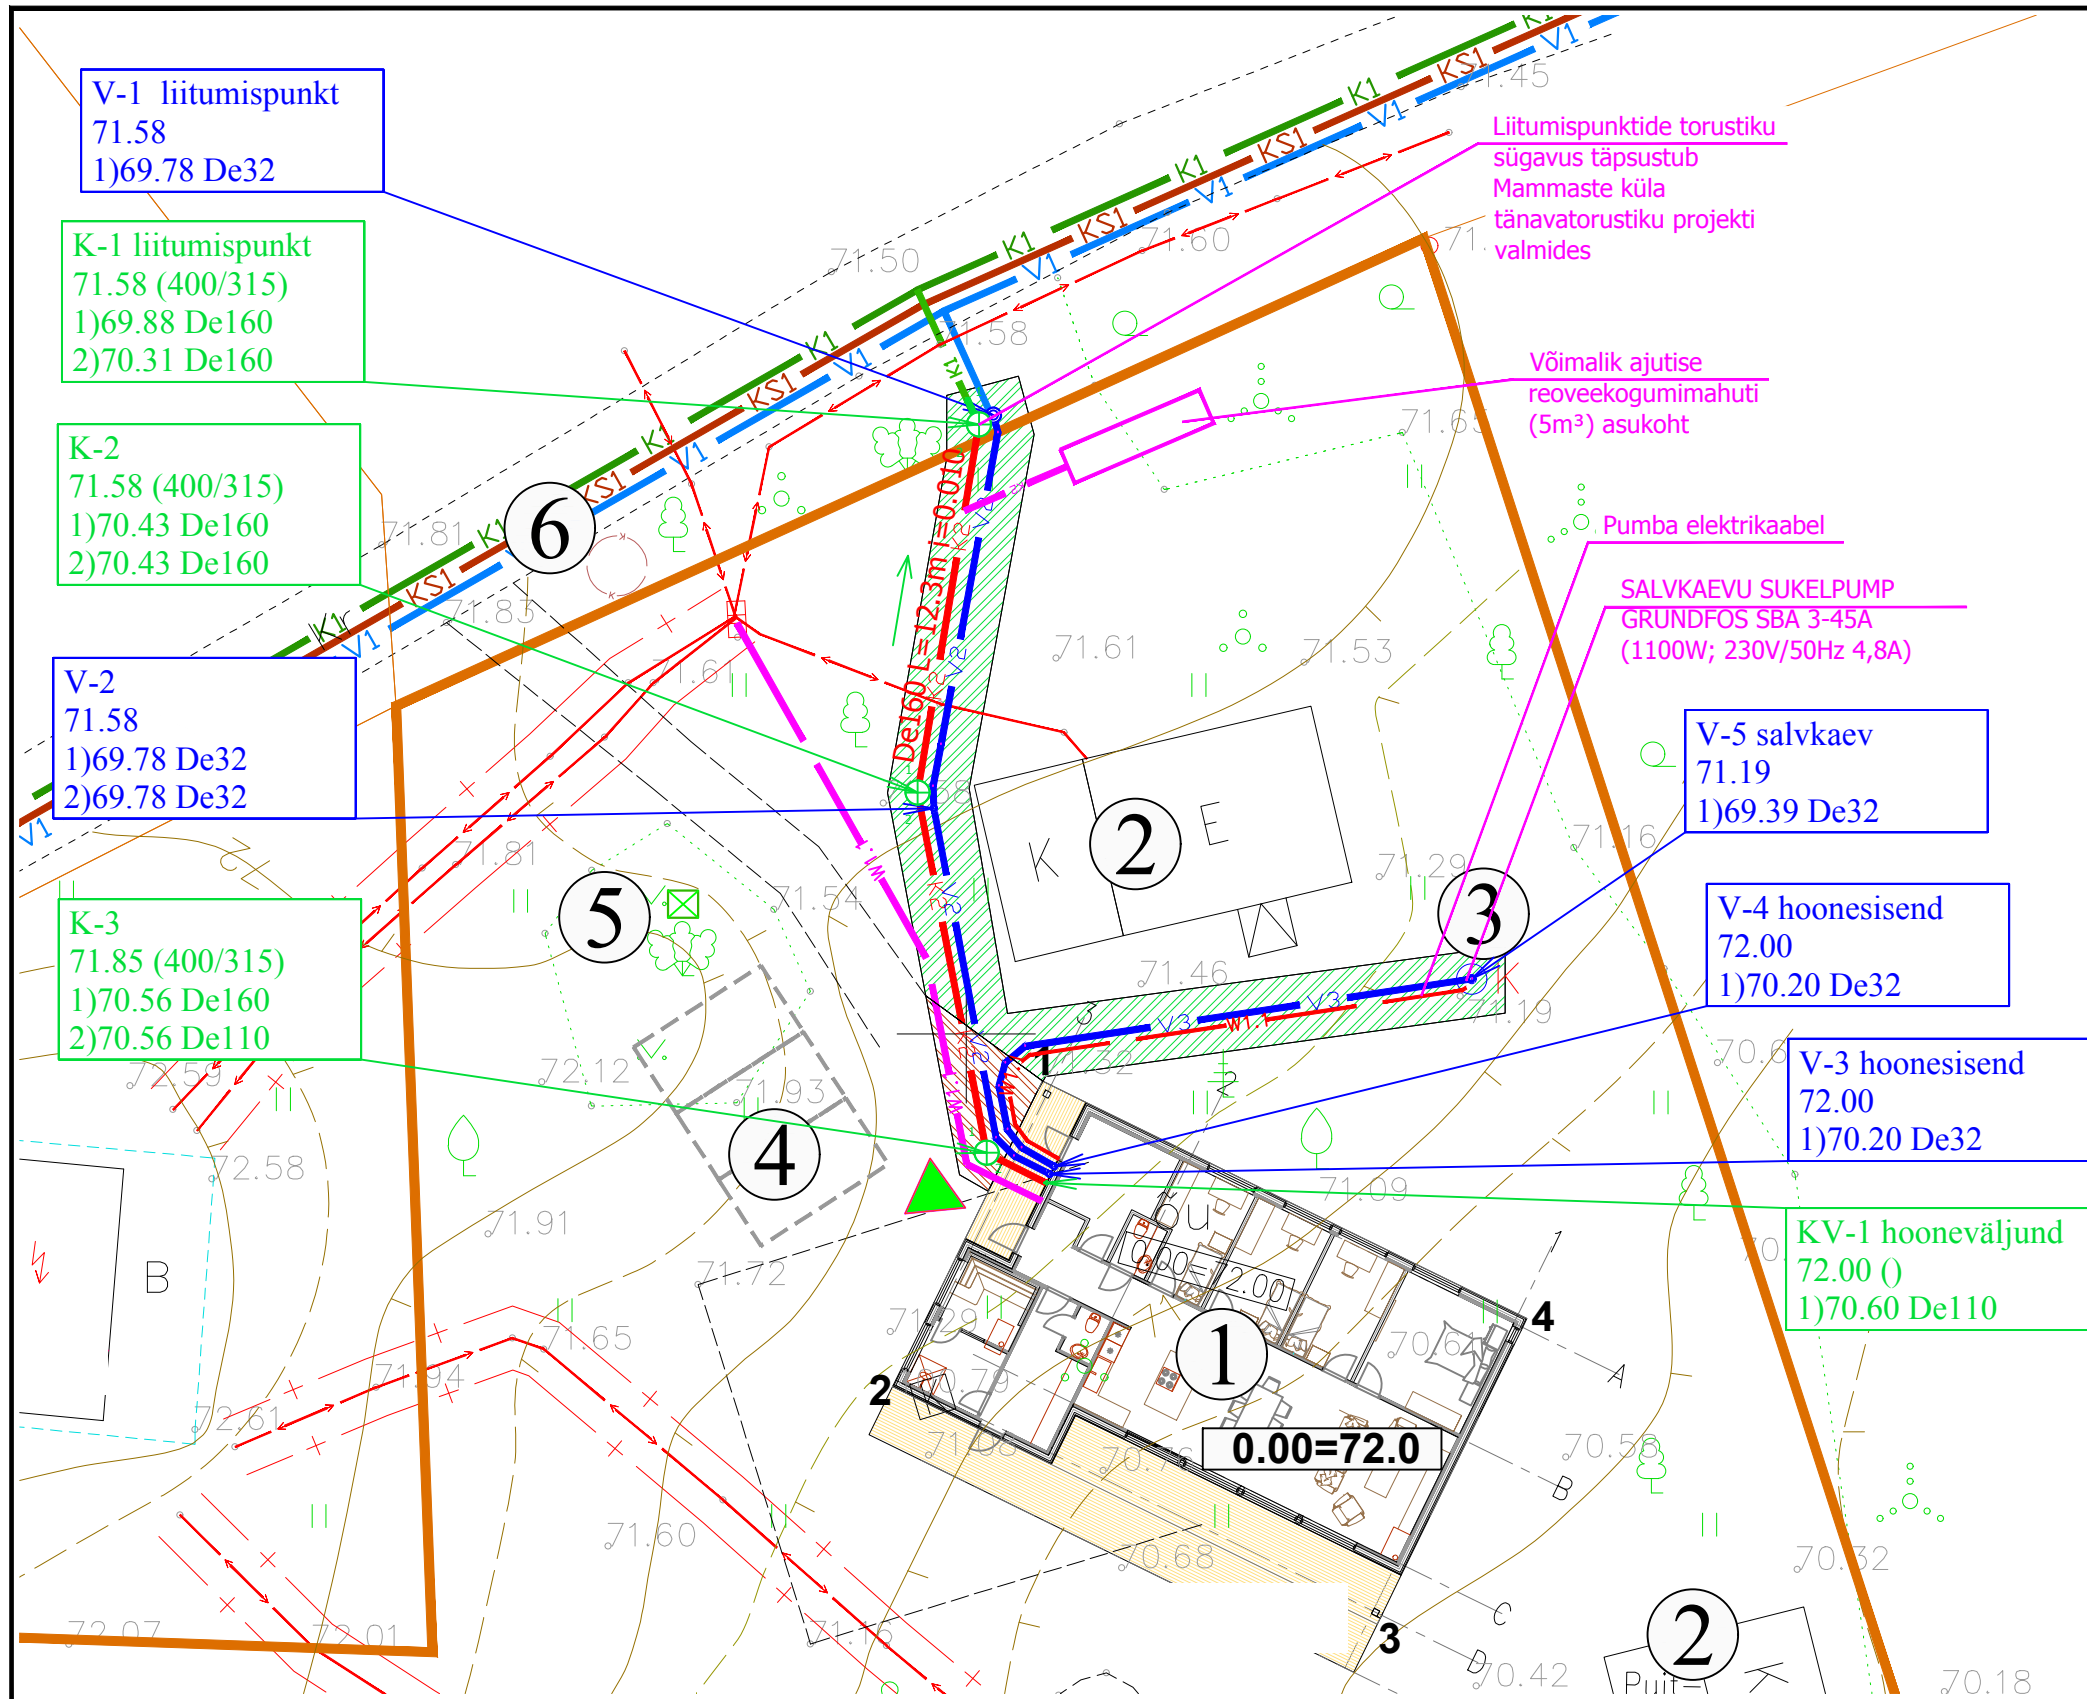

- Kinnistu piir
- K2 Projekteeritav isevoolne kanalisatsioon
- V2 Projekteeritav veetoru ühisveevärgist
- V3 Projekteeritav veetoru salvkaevust
- W1.1 Salvkaevu pumba kaabel (3x2,5mm²) Ø50 hülsstorus
- Olemasolev elektrikaabel
- Kanalisatsiooni vaatluskaev
- Taastatav haljasala ca. 94 m²
- Taastatav kruusakate ca. 13 m²

Märkused: Plaan on orienteeritud L-EST 97 süsteemis, kõrgused EH2000 süsteemis.
Mõõdistamiseks on kasutatud GNSS-seadet EPOCH E50 koos väliarvutiga
Ranger Robot ja elektrontahhümeetrit FOCUS 30-3".
Katastriüksuste piirid on plaanile kantud Maa-ameti geoportaal andmetel.

Baaspunkti on kasutatud Trimble VRS Now Eesti GNSS püsijaama
BASE 1