
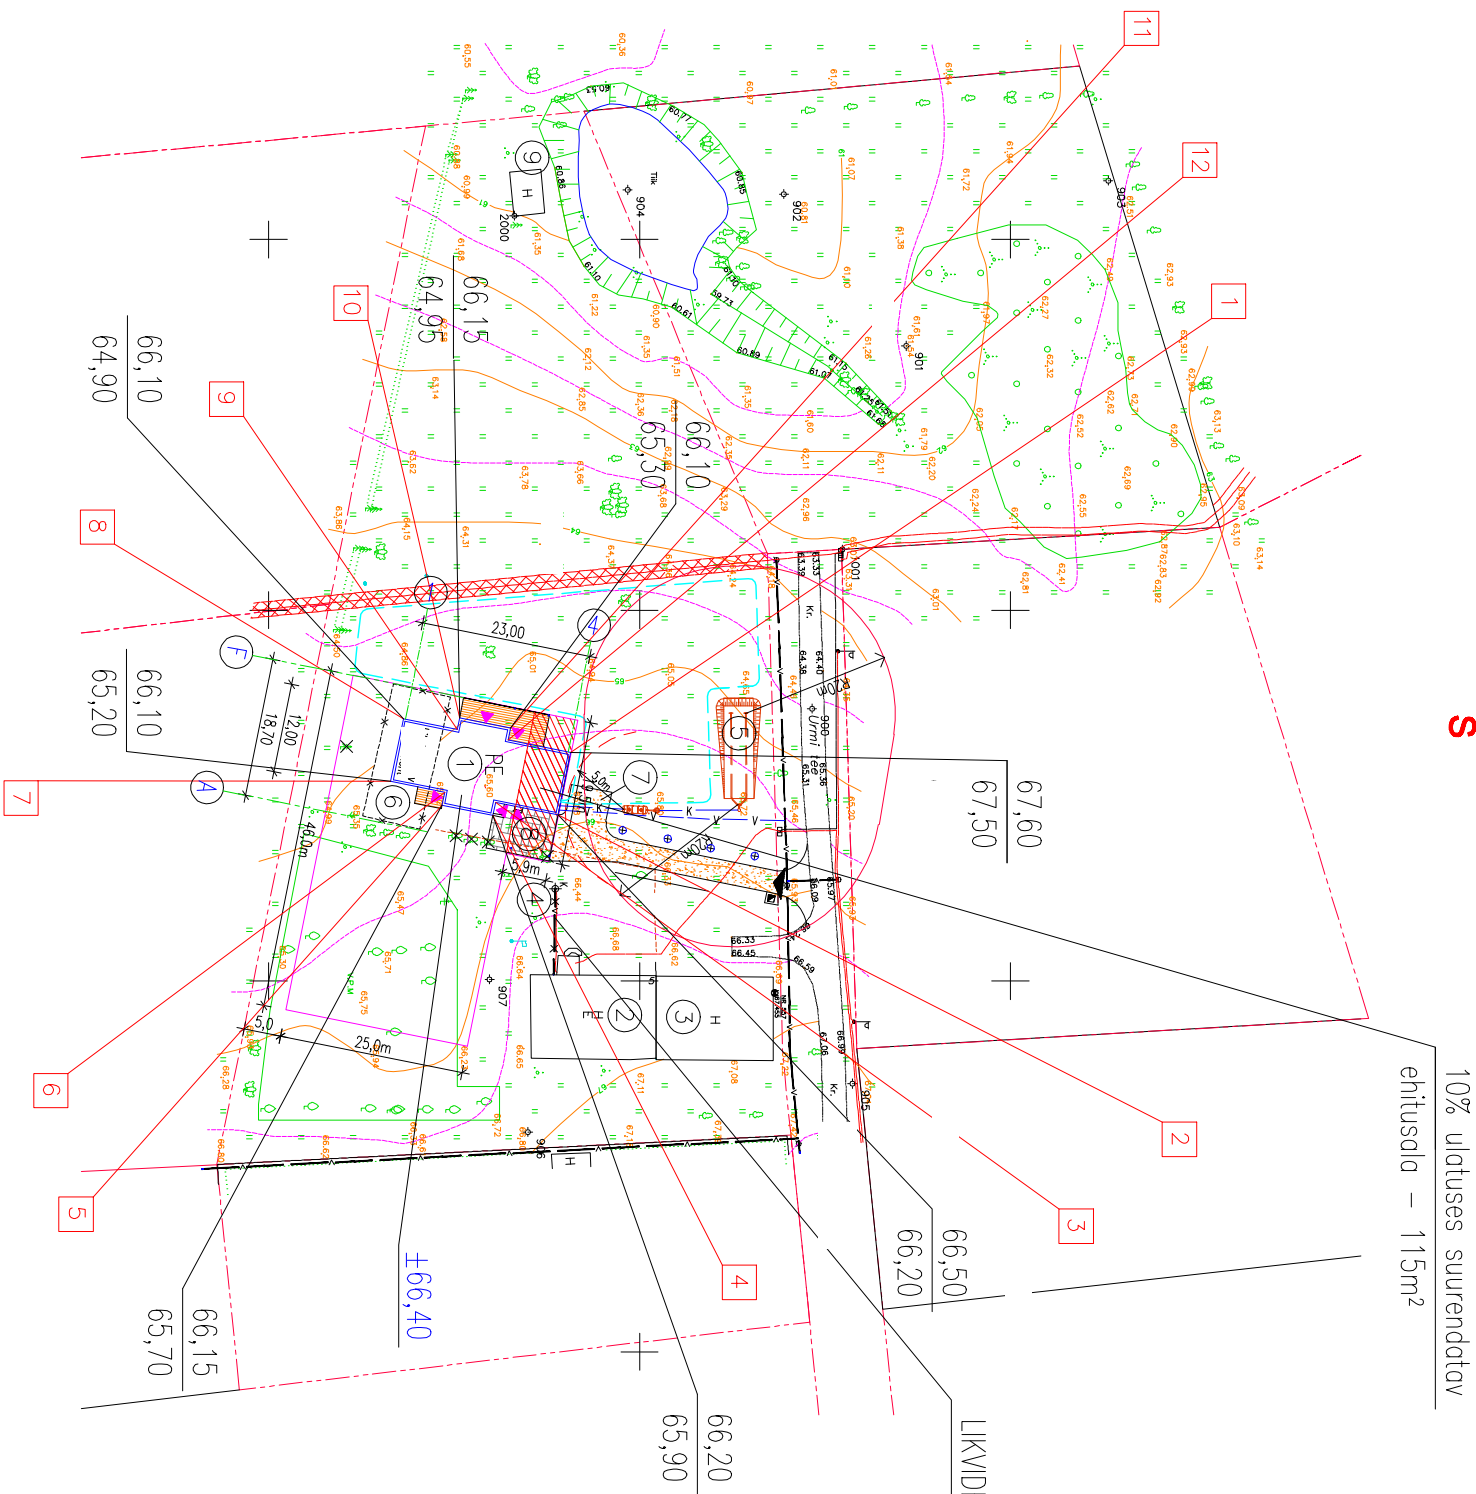


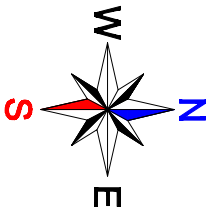

PROJEKTEERITUD ELAMU
NURGAPUNKTIDE KOORDINAADID

1	2	3	4	5	6	7	8	9	10	11	12
---	---	---	---	---	---	---	---	---	----	----	----

TINGMÄRGID

— — — — —	Olev kinnistu piir
PE	Projekteeritud üksikelamu
—*—*—*—*—*	Likvideeritav vundament
	Projekteeritud ehitusala

▲	Päds krundile
▲	Päds hoonesse
■	Paigaldatav prügikonteiner
— K —	Proj. kandisatsioonitorustik Ø 110
— V —	Olev veetorustik Ø 32x2,9
▨	Projekteeritud betoonkivi kate

•	Üuevalgusti
66,20 65,90	Projekteeritud maapinna kõrgusmärk
— o —	Projekteeritud drenaaž

▨	M/pinge kaabelliini kaitsetsoon 2,0m
---	--------------------------------------

①	Projekteeritud üksikelamu	☛	Olev salvkaev (kastmisvee tabeks)
②	Olev eluhoone	☛	Maokütte ala
③	Olev kõrvalhoone	—	Olev piirdeaed
④	Olev salvkaev (kastmisvee tarbeks)	—	Olev kruusakattega tee
⑤	Proj. imbvõidjak koos septikkaevuga	☛	Proj. kilustikkattega tee
⑥	Likvideeritav vundamenti vare		
⑦	Parkia 2 kohta		
⑧	Parkia 2 kohta		
⑨	Olev saun		

KINNISTU TEHNILISED NÄITAJAD:

1.	KRUNDI PINDALA	7717 m²
2.	ÜKSIKELAMU EHIITSEALUNE PIND	280,6 m²
3.	TÄISEHIITSPROTSENT	3,6 %
4.	KRUNDI TEEDE JA PLATSIDE PIND	188 m²

MÄRKUSED:

- Käesolevat joonist ja projekti seletuskirja tuleb vaadata koos, kusjuures seletuskirjas toodud nõuded kehtivad samaaegselt joonisel tooduga üksteist täpsustades ja täiendades.
- Käesoleva töö geodeetilise alusena on kasutatud W Vara ÜJ poolt 01.2021 koostatud geodeetilist alusplaan M1:500

AUTORIDIGUSEGA KAITSTUD

Märkused:
Kõrgussüsteem: E+2000
Koordinatsüsteem: L-Ea97
Kihil "PIR" esitatud piirjoonte osukohad on informatiivsed.
Katastriliskuste pind on plaanile kantud seisuga 21.01.2021 (Maa-amet)