


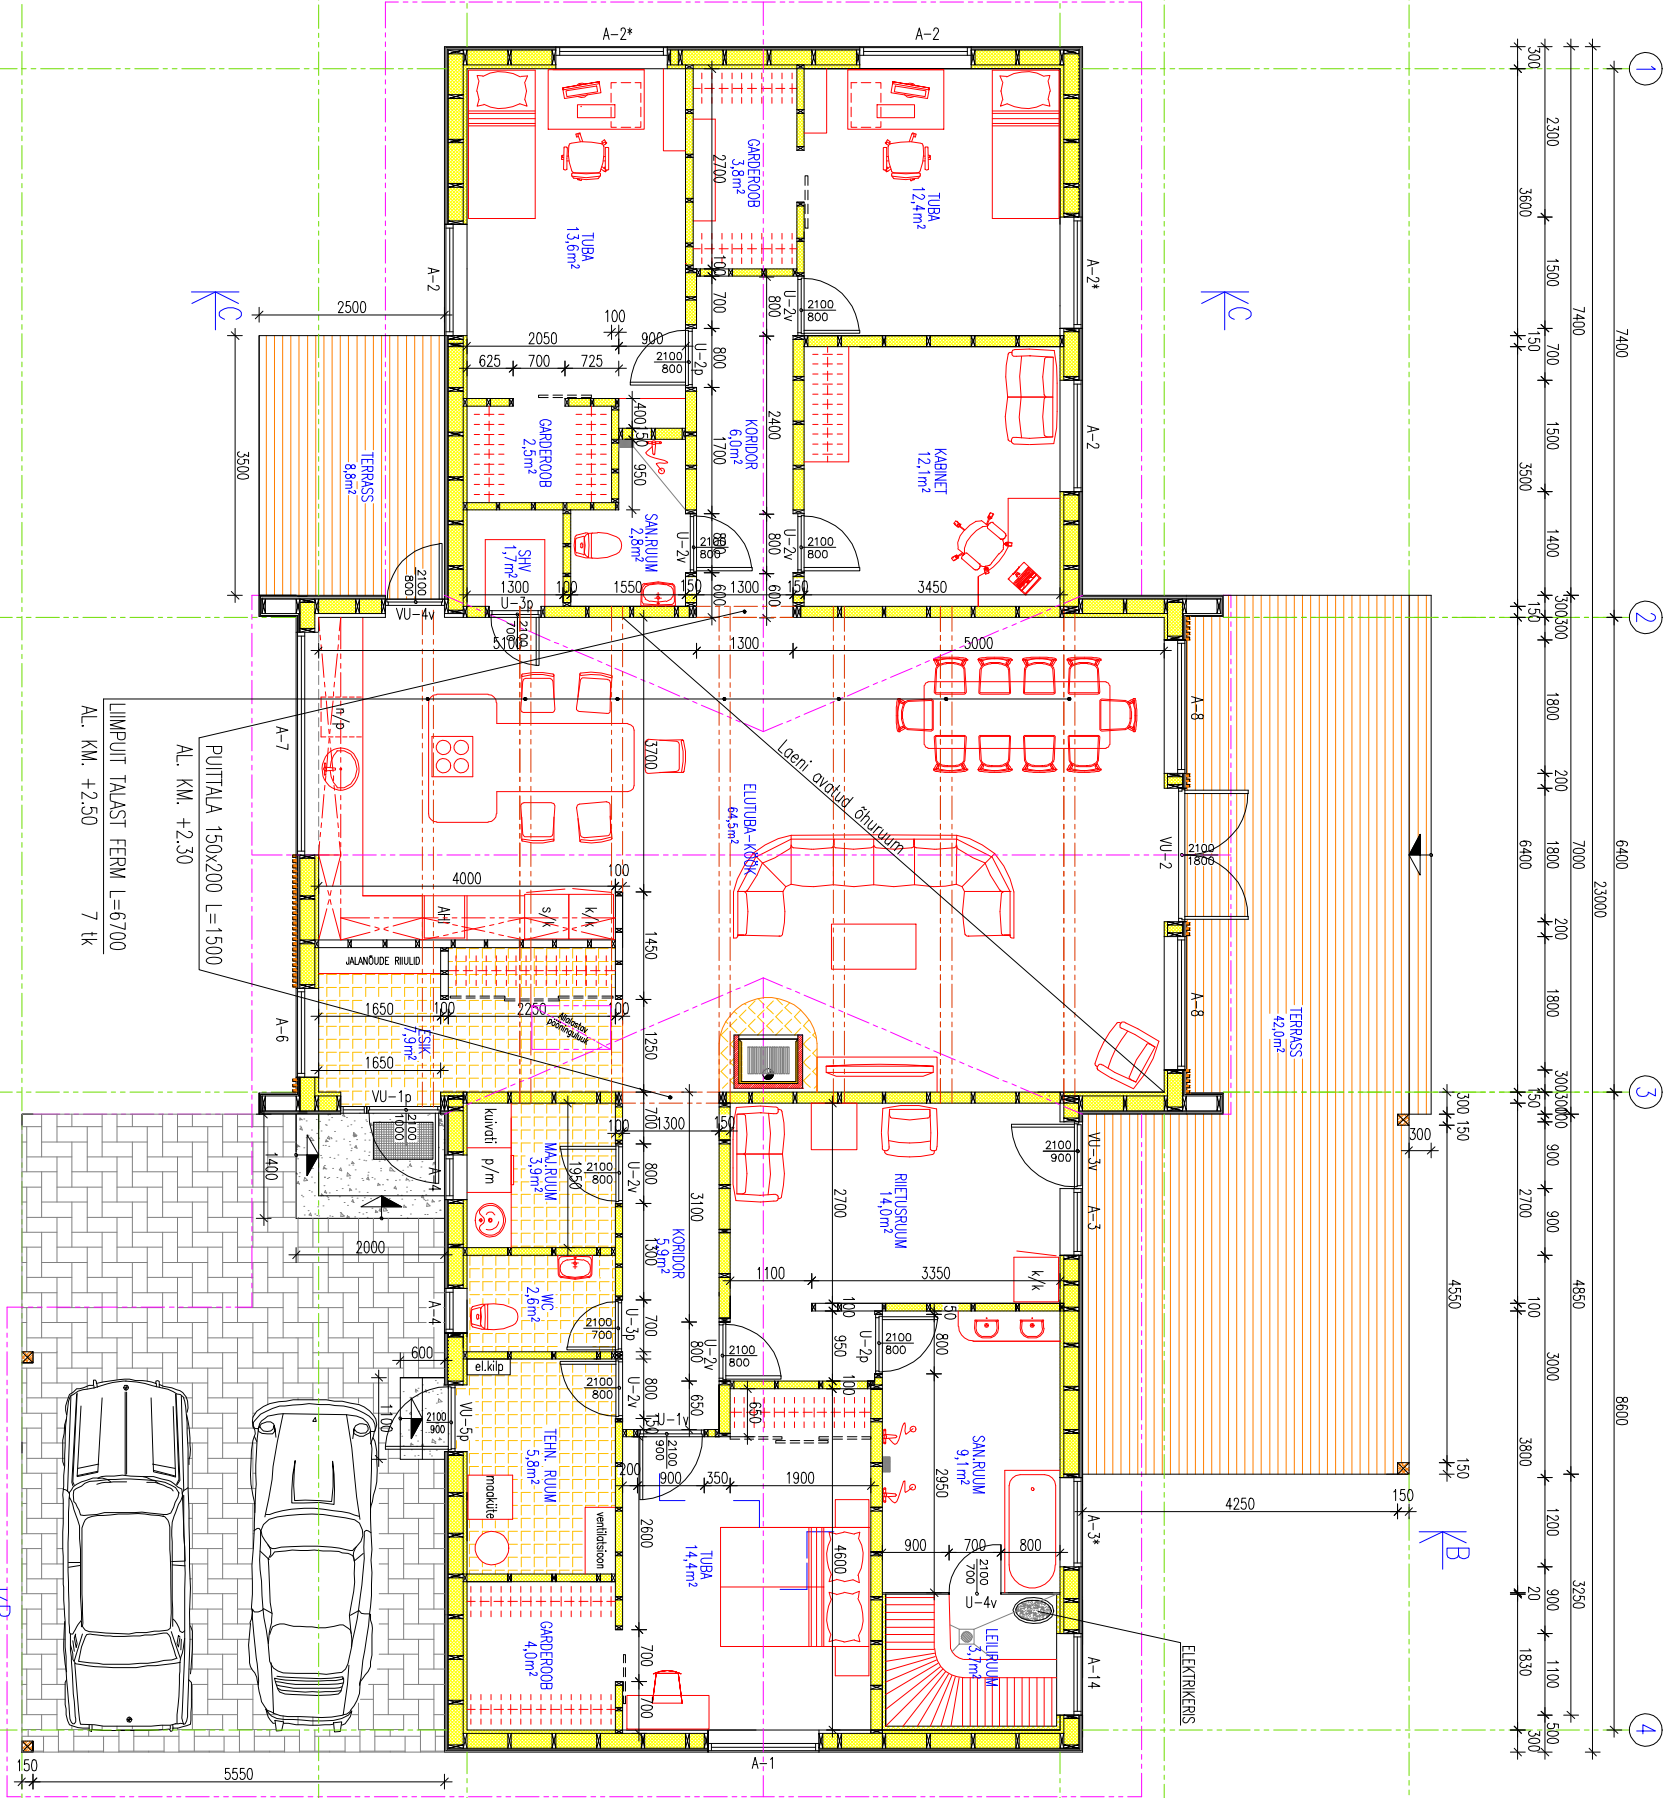

TINGMÄRGID:

- PUITSÖRSTIKUKU. SOOUSTATUD VÄLISSEIN 300mm
- SOOUSTATUD PUITSÖRSTIK SISESEIN 100 JA 150mm

- KERAMILINE LIBISEMISEKINDEL PÕRANDAPLAAT

- TERRASSI LAUDIS

— KIVIPURUKATEGA MONOL. R/BET PLAT

- BETONKİM KATE

- PUTPOST 150x150

MÄRKUSED:

1. J00NISEL ON MÕÕBUD ANTUD MILLIMEETRIDES.
2. J00NISEL ON MÕÕBUD ANTUD KANDVA KONSTRUKTSIOONI VÄLISPINNAN ARVESTAMATA TÄENDAVAD SOOJUSTUSE JA VIIMISTUSE KIHTE.

HOONE EHITUSALUNE PIND	280,6 m ²
HOONEALUNE PIND	222,1 m ²
SULETUD NETOPIND	191,0 m ²