




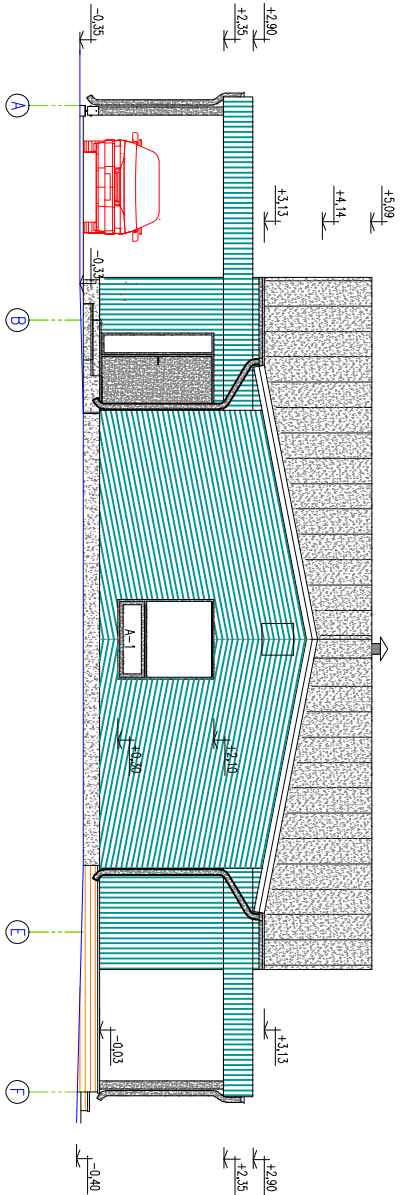


VAADE PÕHUST

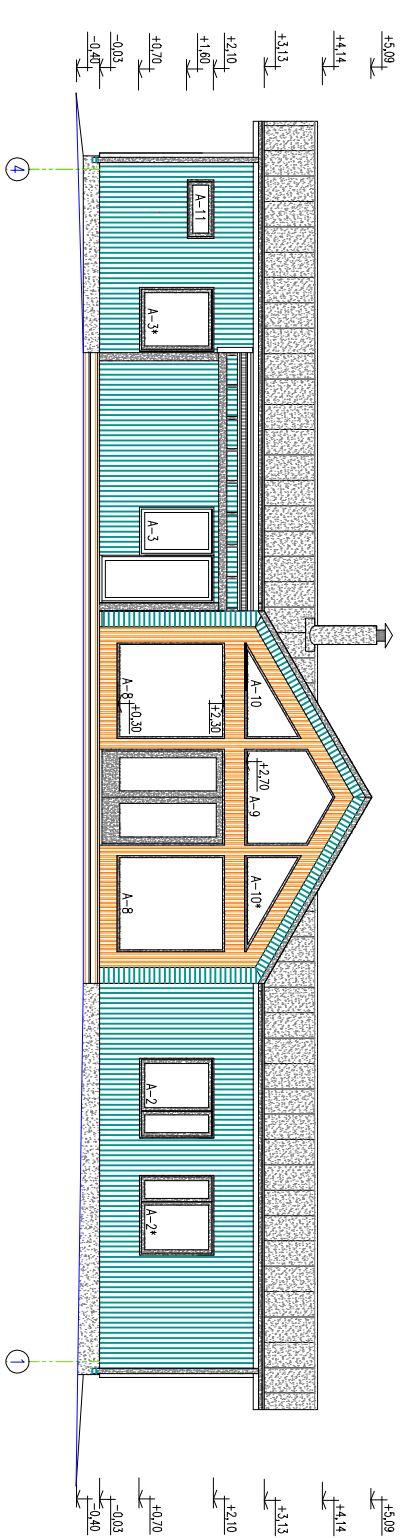

VAADE LÄÄNEST

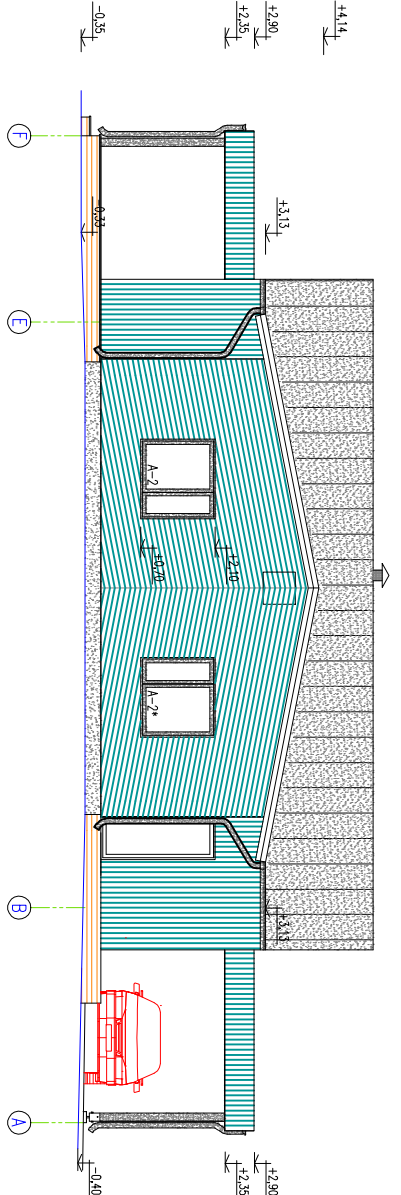

VAADE LÕUNAST

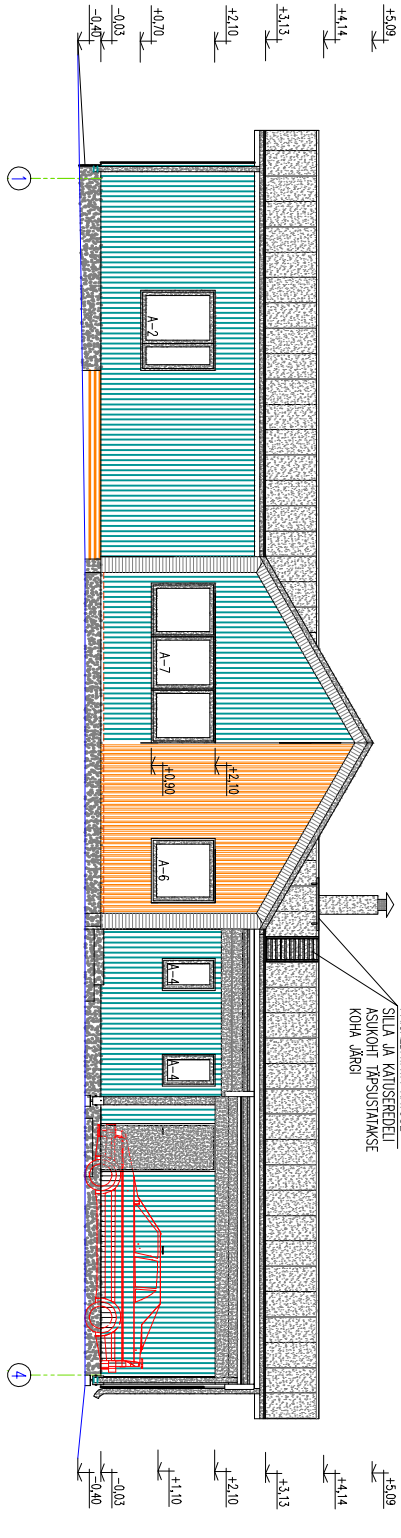

VAADE IDAST

1	SILEVALTS TERASPLEKK	TUMEHALL
2	SEINALAUDIS	TUMEHALL / ORANŽ
3	KORSTEN – SILEPLEKK	TUMEHALL
4	SOKKEL	SOKUPLAAT – HALL
5	AKNAAD	TUMEHALL
6	UKSED	TUMEHALL
7	PIIRDELAUDIS, RÄÄSTALAUDIS	TUMEHALL
8	VIHMAVEERENNIDØ150, –TORUDØ100	TUMEHALL
9	TERRASSI LAUDIS	NATURAALPUIT

VÄLISVIIMISTLUSE KIRJELDUS

AUTORÕIGUSEGA KAITSTUD

PÄIGALDANNA KATUSE-
SILLA JA KATUSERDEDE
ASUKOHT TÄPSUSTAMISE
KOHA JÄRGI