


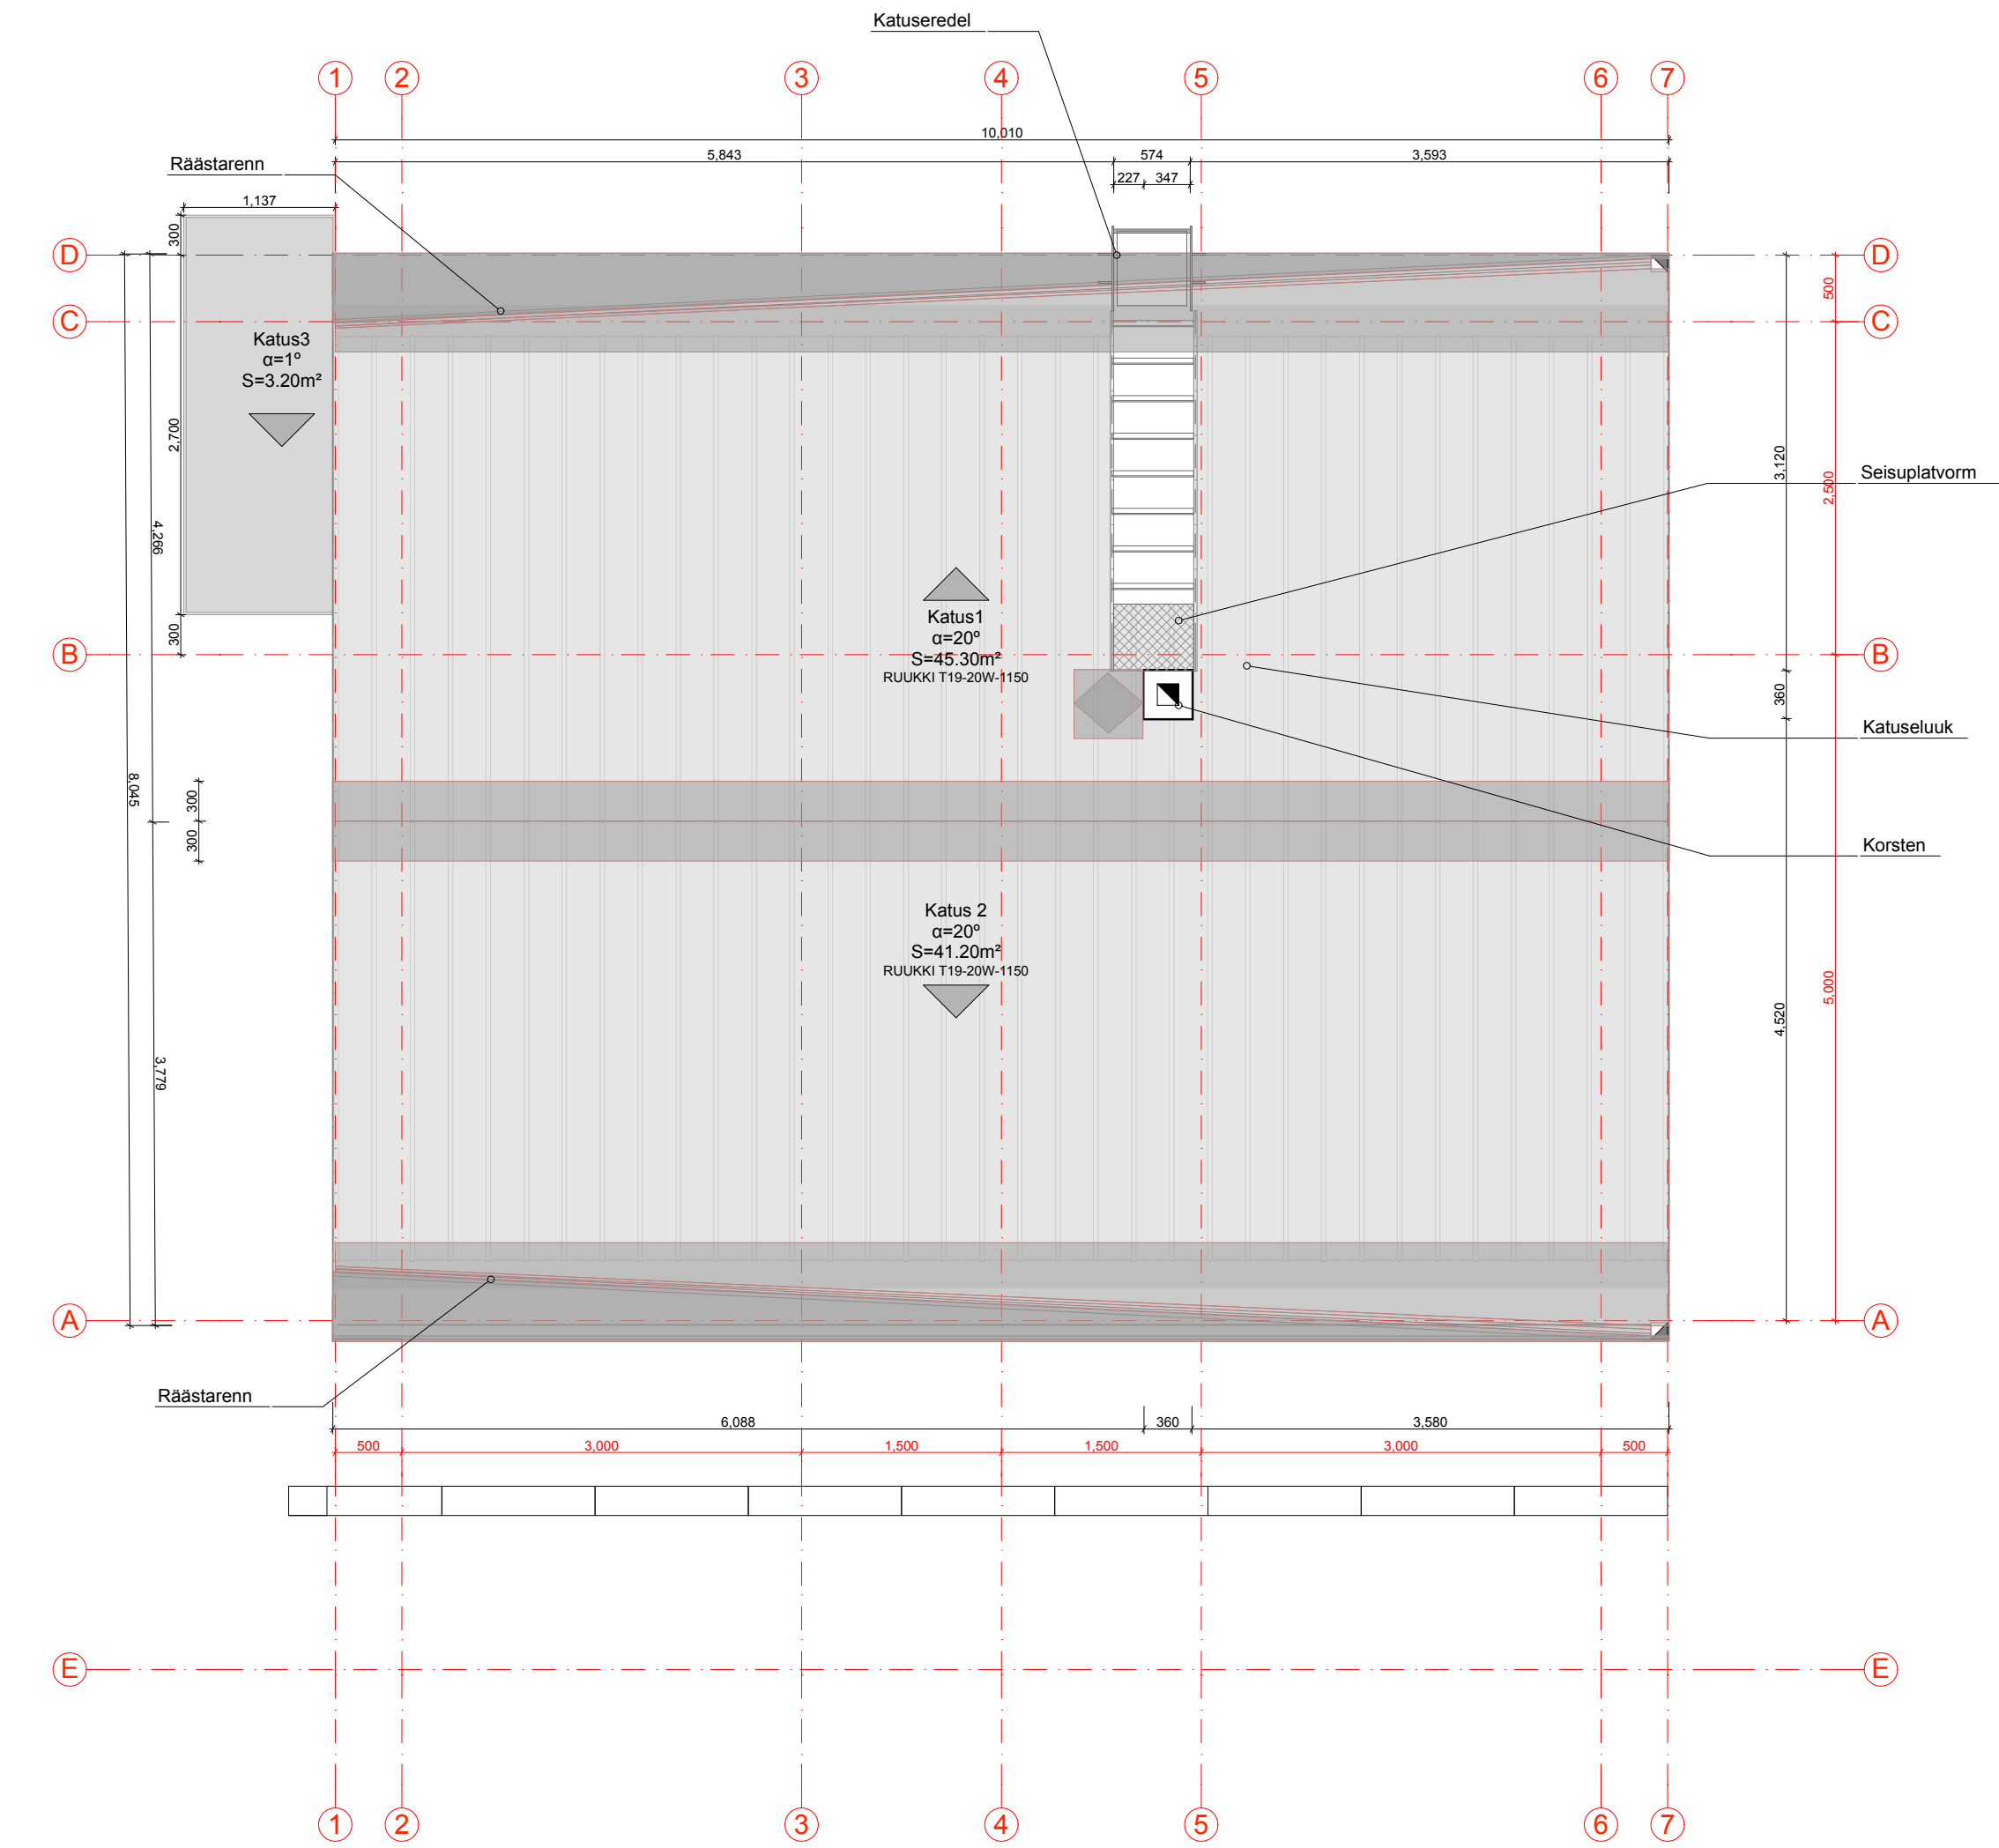


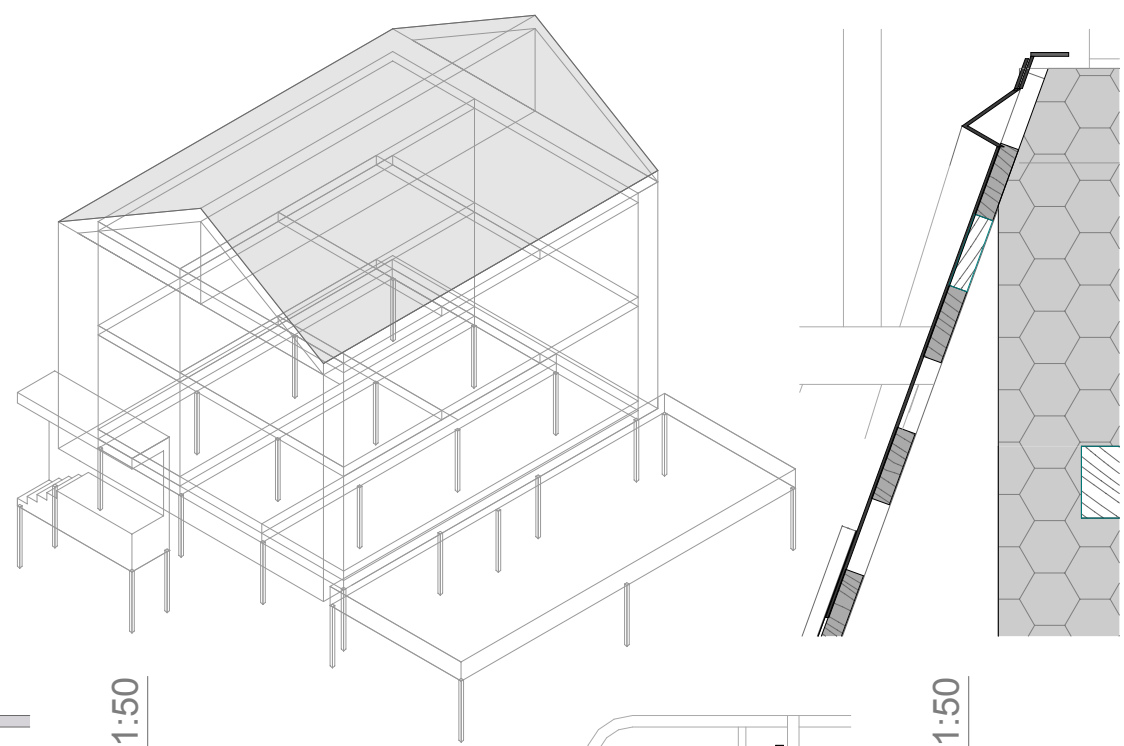

5. Katusseplaan 1:50


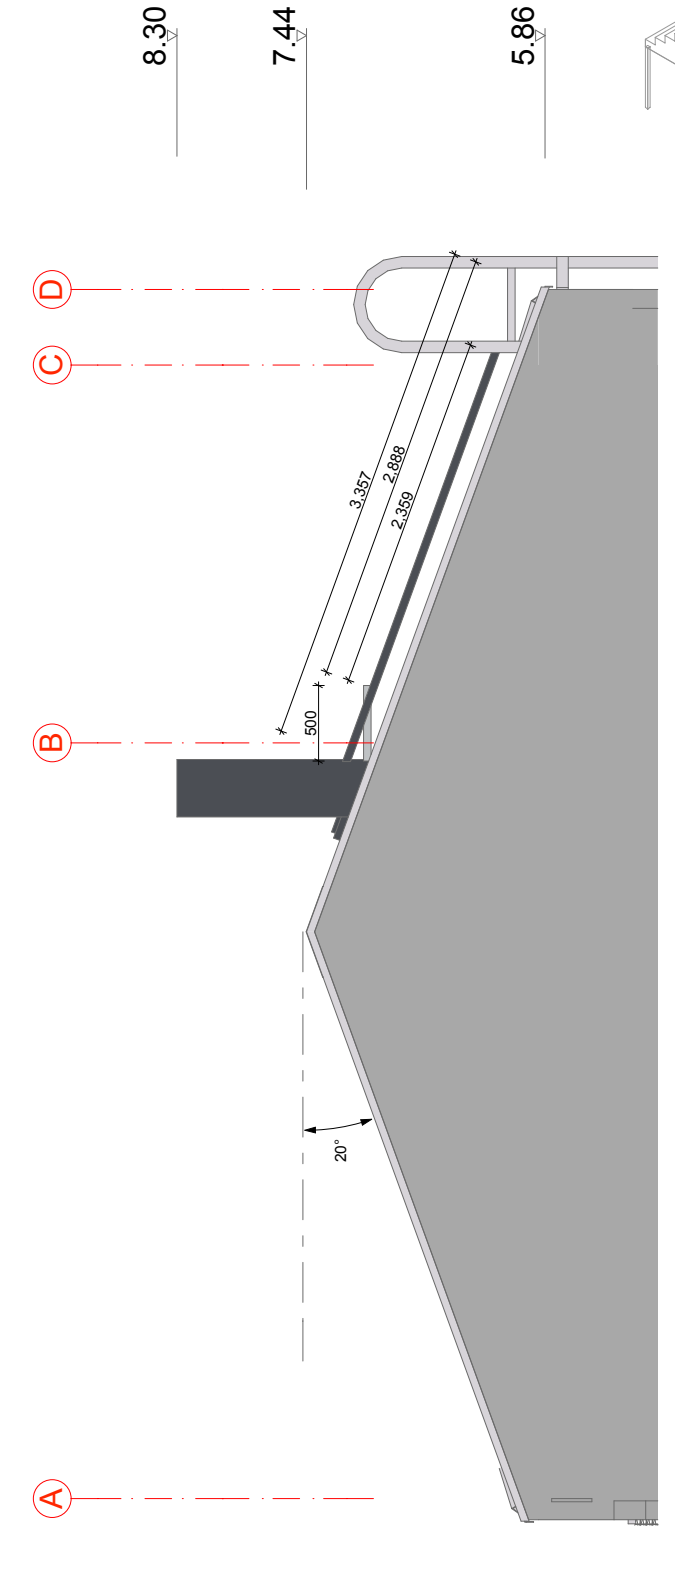


Idast 1:50

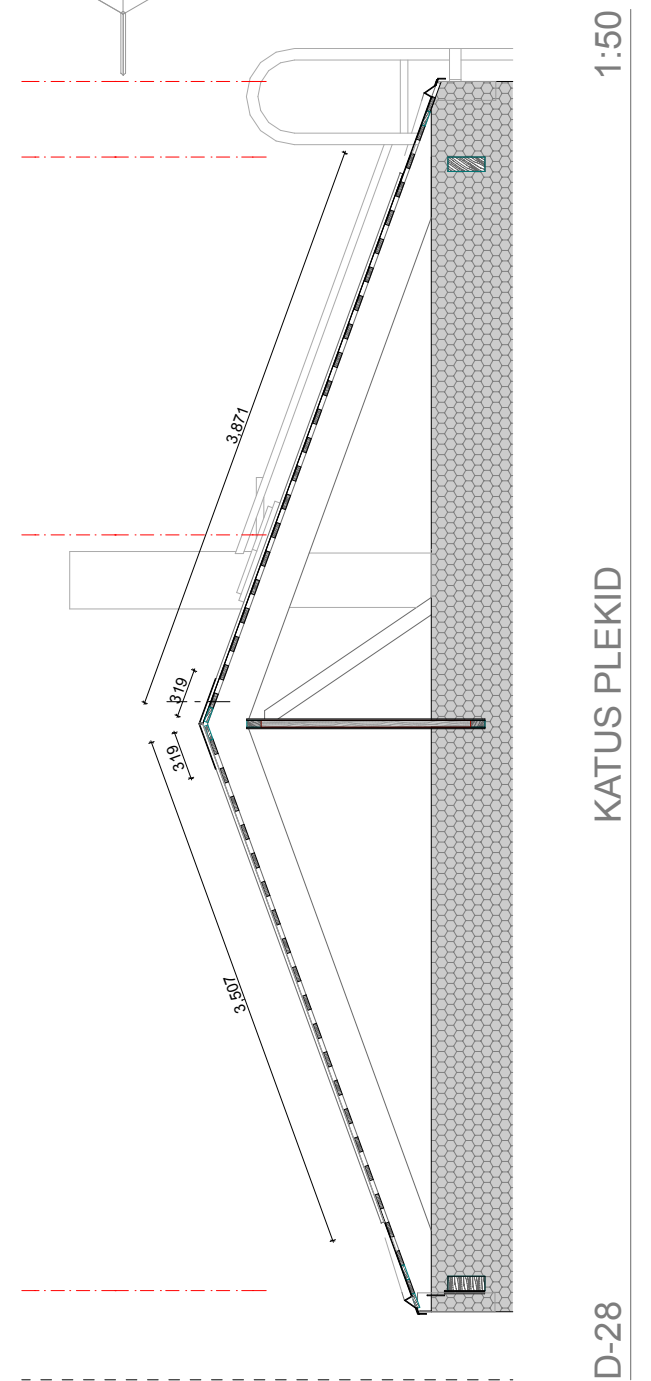

D-28 1:50

9 x 3.5 m
9 x 3.9 m

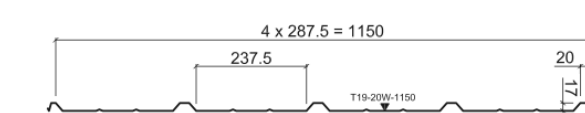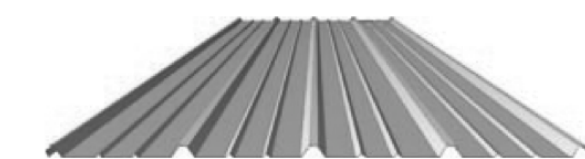

Ruukki T19-20W-1150
Profiili kõrgus 17 mm
Kasulik laius 1150 mm
Materjali paksus 0,45 - 0,60 mm
Maks/min pikkus 10 m / 0,6 m



ultraKUB OÜ / www.elumaja.ee
Adres: Kivimurru 34, Tallinn 11411
Contact: info@ultrakub.eu, tel: +37256942920
MTR reg. Kood 11551499-001
Projekt nimi:
Rannavälja
Address
Rannavälja 18
Pringi küla, Viimsi Vald, Harjumaa

Joonis:	
Katusseplaan	
Projekti staadium:	
Tööprojekt	
Arhitekt:	Kuup.
Rene Valner	2/17/12
Joonestaj:	
Hector Otero	
Klient	
Martin Jasko	
Mõõtkava:	
1:50, 1:10, 1:2.41	
Joonise ID:	
09.1	