




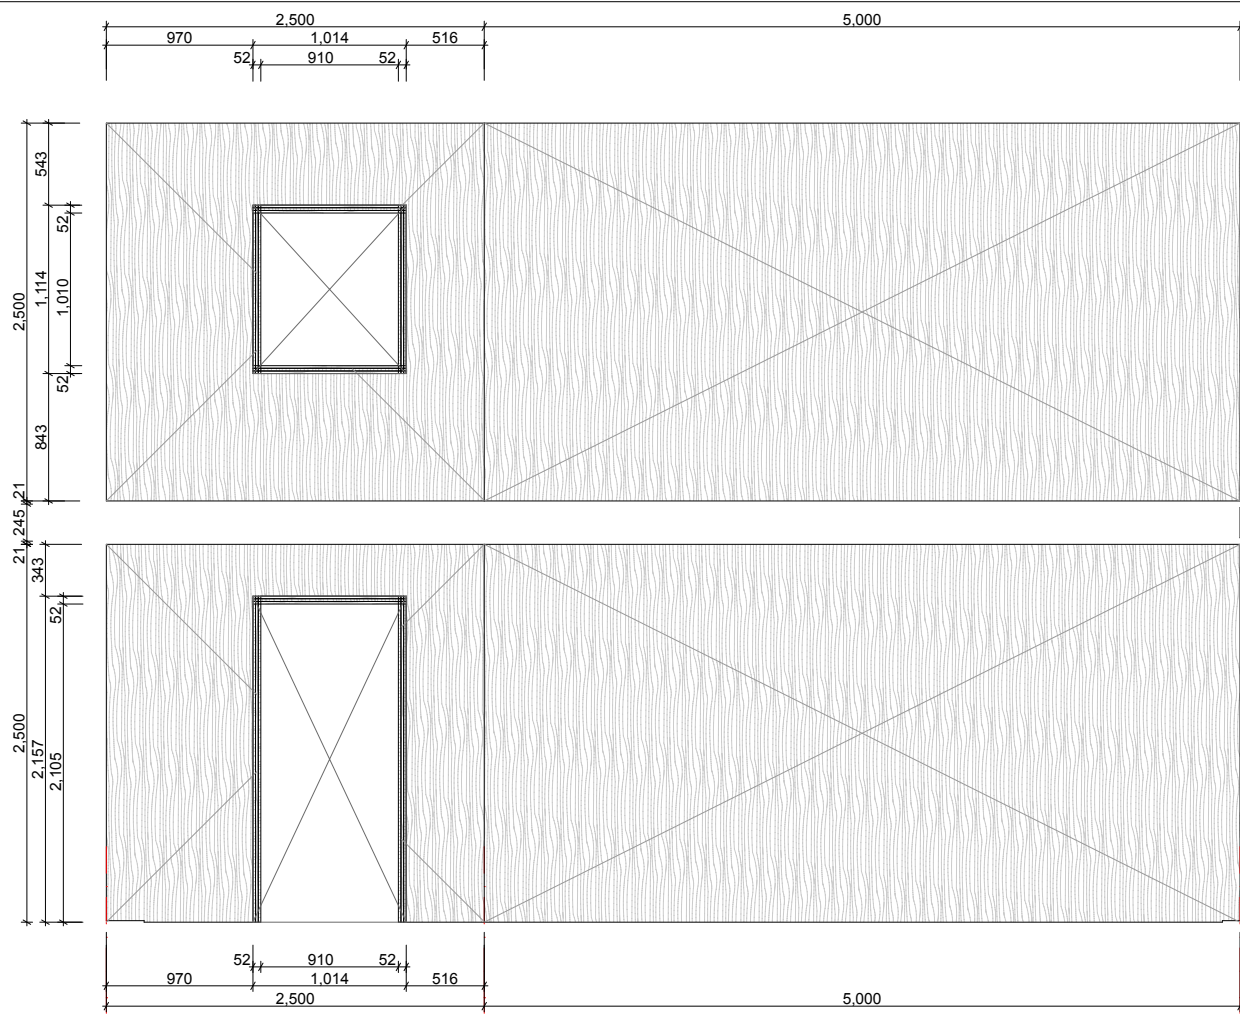



SS_1 Läänest 1:50

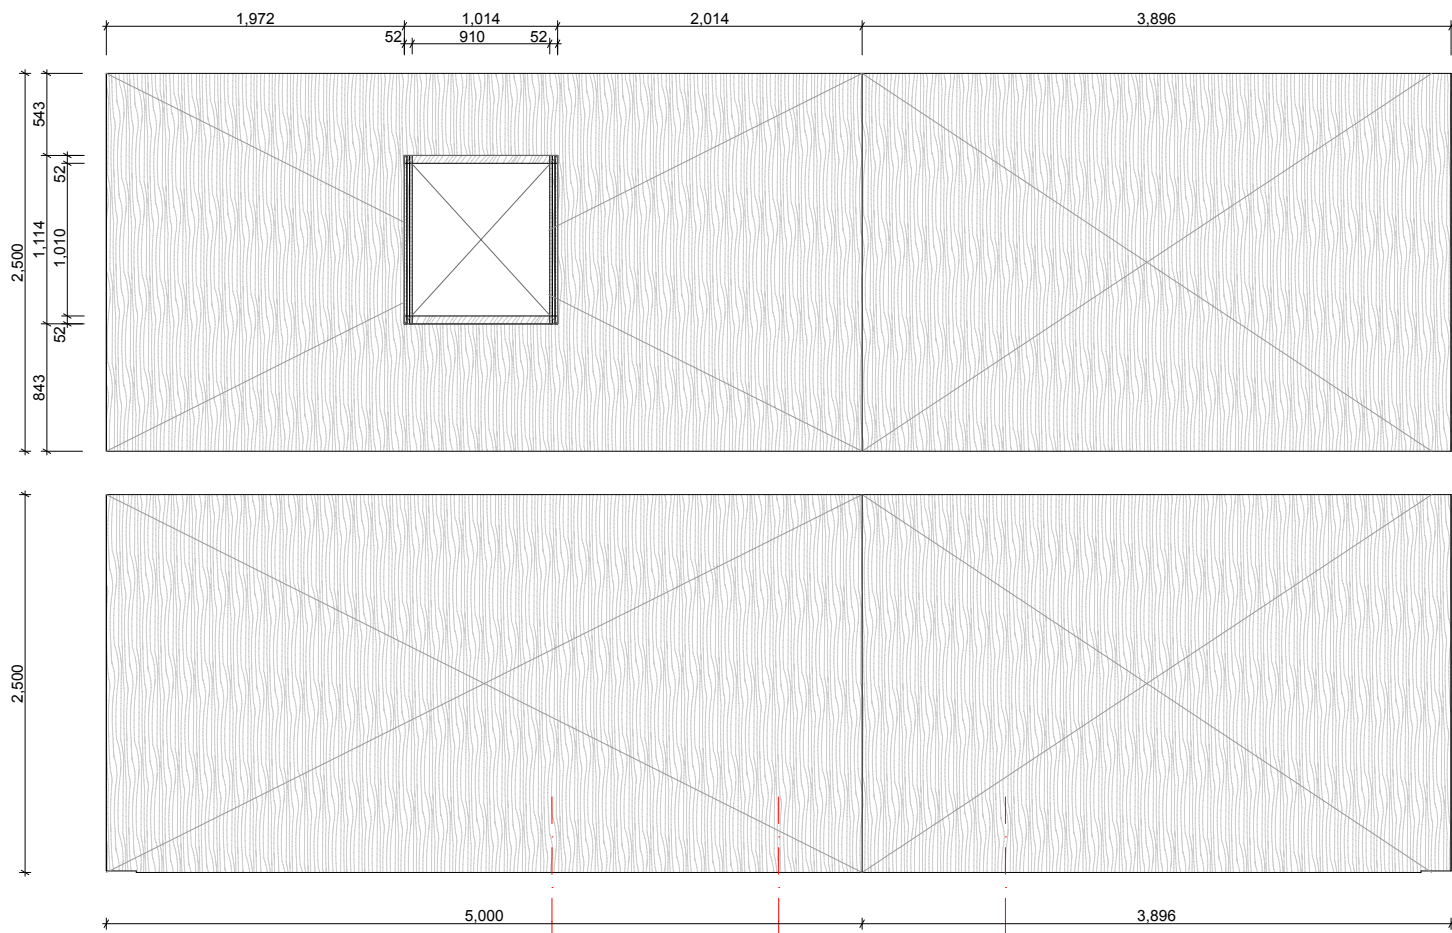

SS_2 Põhjast 1:50

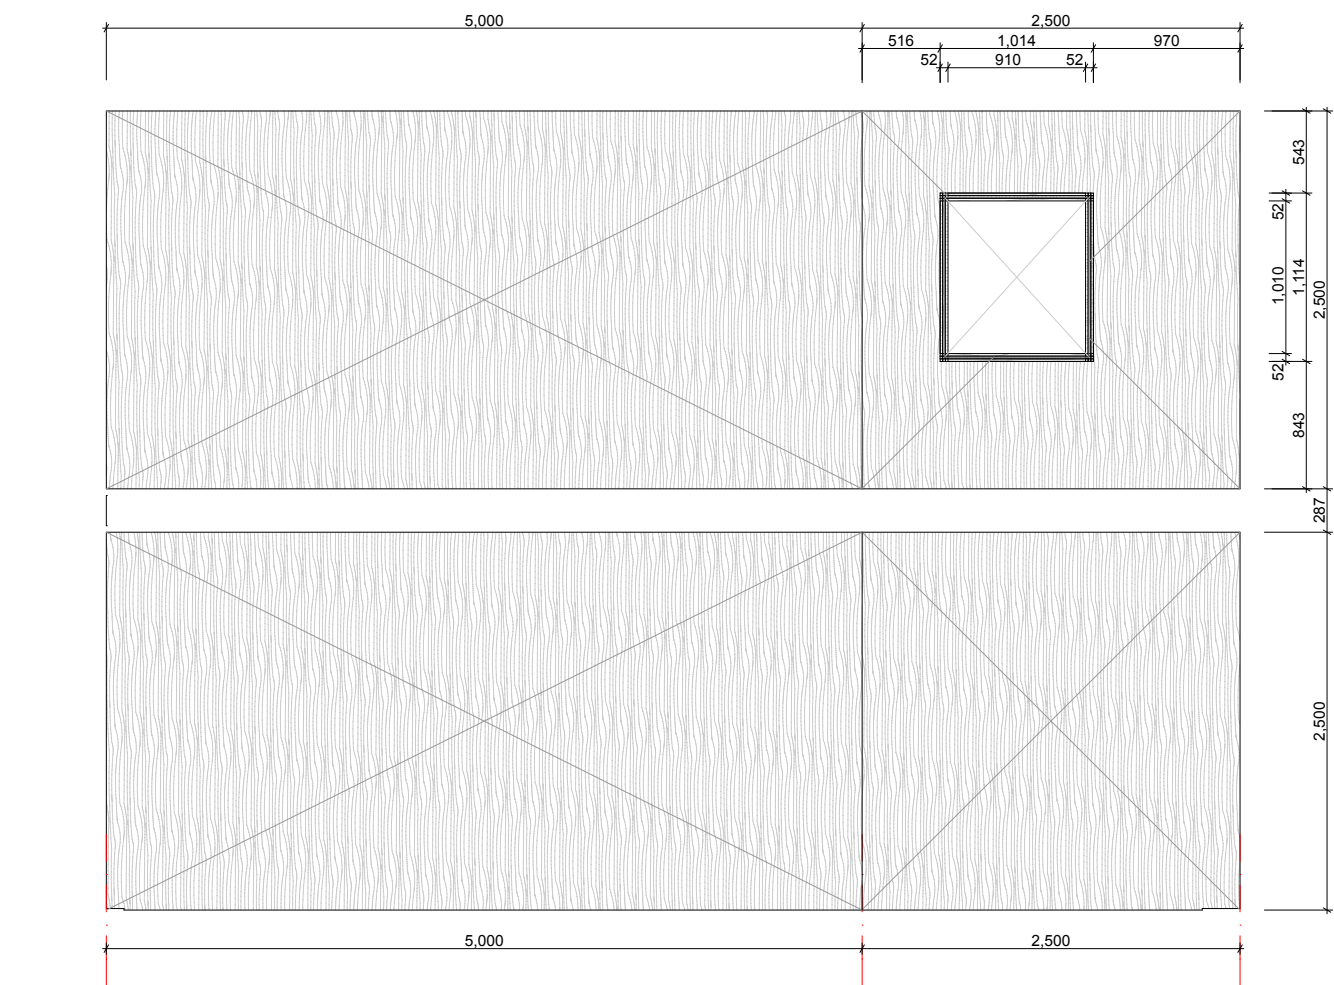


SS_3 Idast 1:50

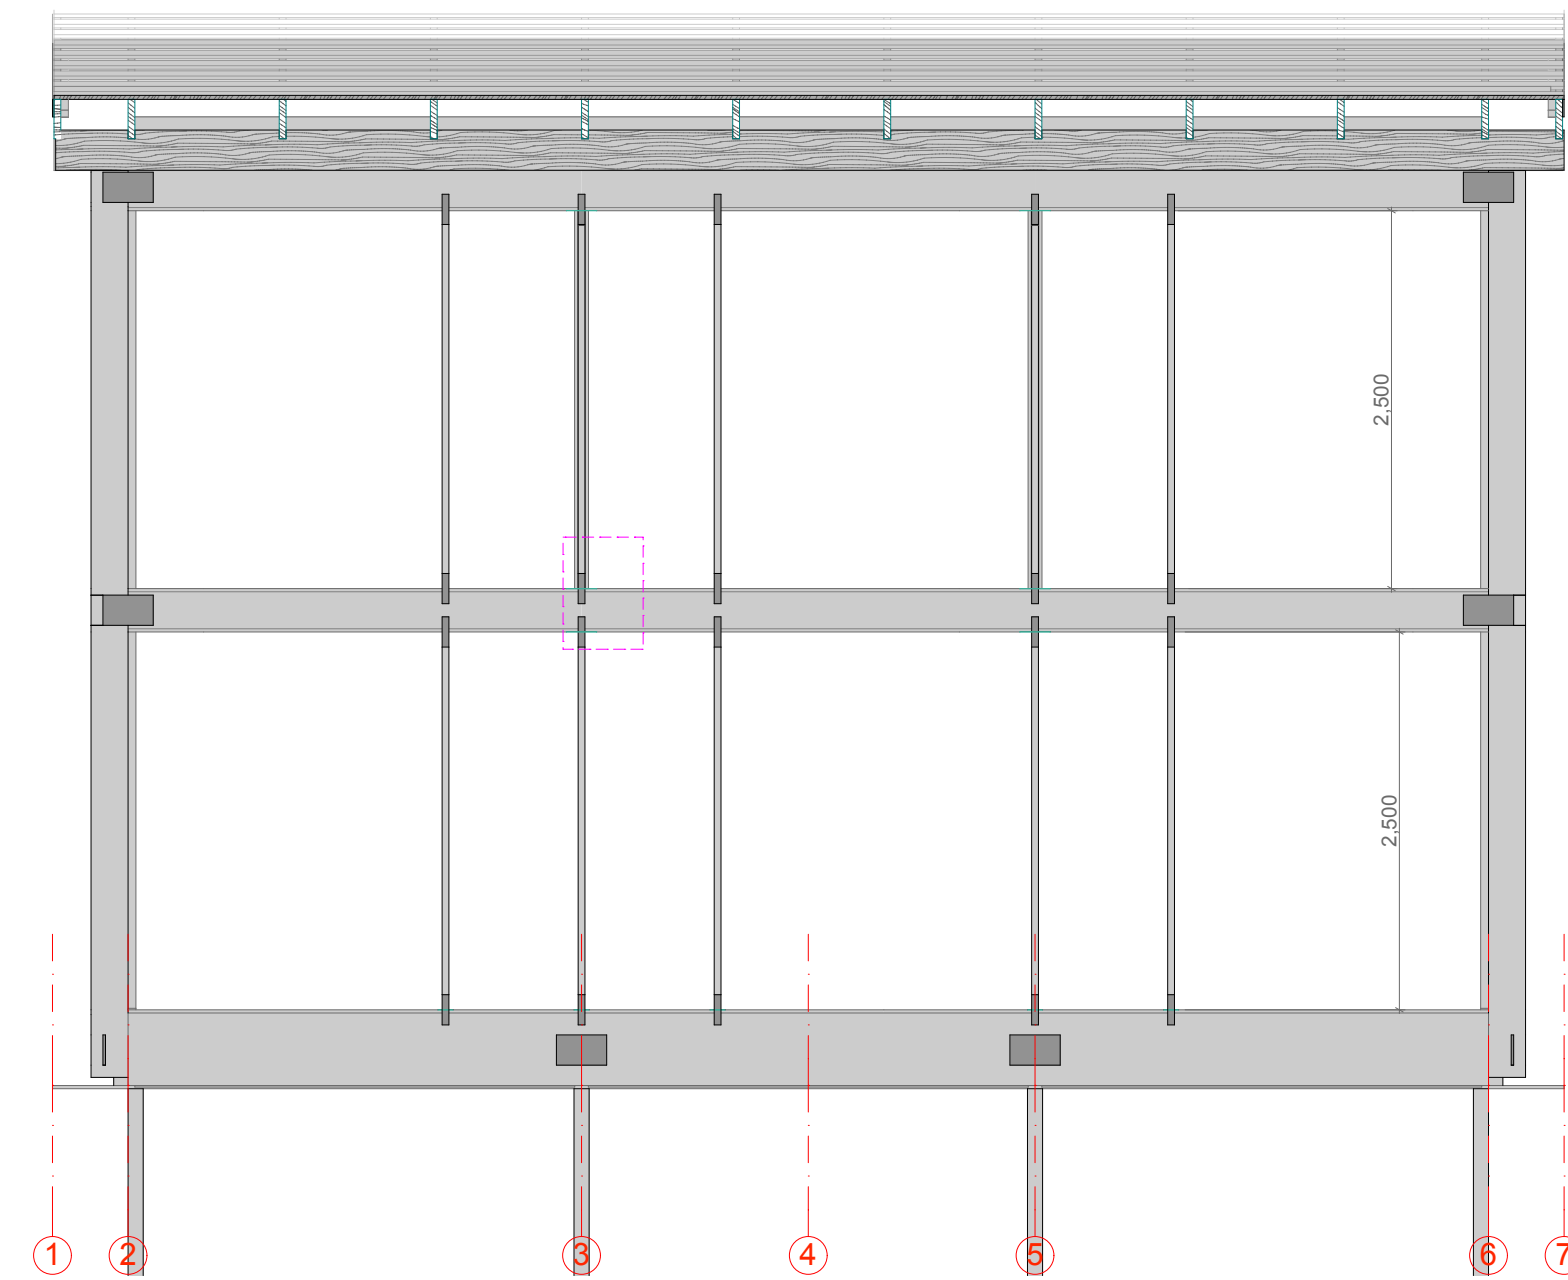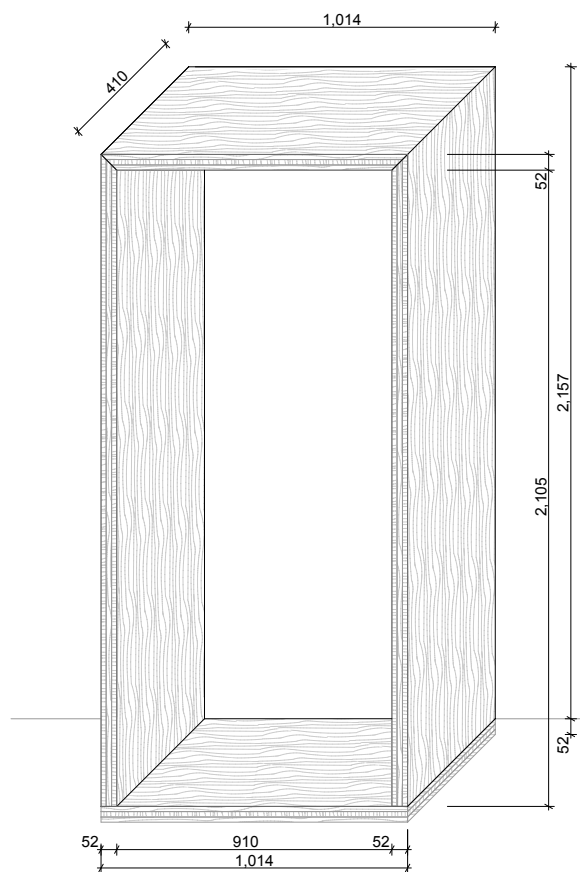

VS_4

1:50

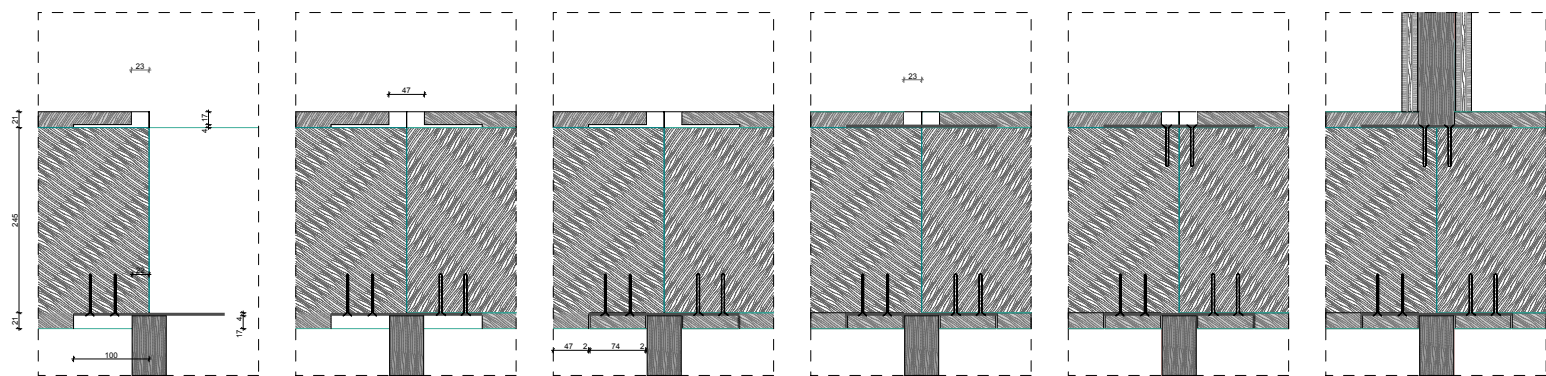

1. slabs together
2. put throw the crack the metal plates e=4mm
3. screw them to the slabs throw the whole
4. come with the column in the whole.

D-10

Detail

1:10



ultraKUB OÜ / www.elumaja.ee
Adres: Kivimurru 34, Tallinn 11411
Contact: info@ultrakub.eu, tel: +37256942920
MTR reg. Kood 11551499-001
Projekt nimi:
Rannavälja
Address
Rannavälja 18
Pringi küla, Viimsi Vald, Harjumaa

Joonis:	
Välisseinad	
Projekti staadium:	
Tööprojekt	
Arhitekt:	Kuup.
Rene Valner	2/17/12
Joonestas:	
Hector Otero	
Klient	
Martin Jasko	
Möötkava:	
1:1, 1:50, 1:10, 1:25	
Joonise ID:	
14.1	