

SOOJUSVAHETI	MÕÖTÜHIK	RADIAATORIKÜTE SV1	
VALMISTAJA (NAITEKS)		LPM	
TUUP (NAITEKS)		PLAAT	
VOIMSUS	kW	180	
VOOLUHULK	l/s	prim. 0,91	sekun. 2,15
TEMPERATUURIDE VAHE	°C/°C	100/53	70/50
RÕHULANG	kPa	10	20
PROOVIRÕHK	MPa	1,6	0,6
TERMOREGULEERVENTIIL		RADIAATORIKÜTE RV1	
VALMISTAJA (NAITEKS)		DANFOSS	
TUUP (NAITEKS)		2-TEE	
VOOLUHULK	l/s	0,91	
TSIRKULATSIOONIPUMP		RADIAATORIKÜTE P1	
VALMISTAJA (NAITEKS)		GRUNDFOS	
TUUP		SAGEDUSMUUNDURIGA	
VOOLUHULK	l/s	2,15	
TÕSTEKÕRGUS	kPa	70	
EL. ANDMED	V	230	

SÜSTEEMI PAISUMIS- JA KAITSESEADMED	ANDMED
PAISUNÕU MAHT / ALGRÕHK (REFLEX) PP1	100 / 150
KAITSEKLAPI DIAMEETER / AVANEMISRÕHK	15 / 600
LISASEADMED	
SOOJUSMÕÖTJA SOOJUSVÕRGU SISENDUSEL	DN25; Qnom.=3,5m3/h
VEEMÕÖTJA SÜSTEEMI TAITMISEKS	DN15; Qnom.=1,5m3/h


KKA KAUGKÜTTE ANDEV TORUSTIK
KKT KAUGKÜTTE TAGASTAV TORUSTIK
T21 RADIAATORKÜTTESÜSTEEMI ANDEV TORUSTIK
T22 RADIAATORKÜTTESÜSTEEMI TAGASTAV TORUSTIK

MÄRKUSED

Objektile projekteeritud soojatarbijate võimsus kokku on 180 kW s.h. :
- Radiaatorküttesüsteem 180 kW

TOIMIMISKIRJELDUS

P1 - TÖÖTAB PIDEVALT HOIDES RÕHKUDE VAHET KONSTANTSENA
REGULEERIMINE:
RV1 HOIAB KÜTTESÜSTEEMIS ETTEANTUD TEMERATUURI (TE1 JA TE2 ALUSEL)

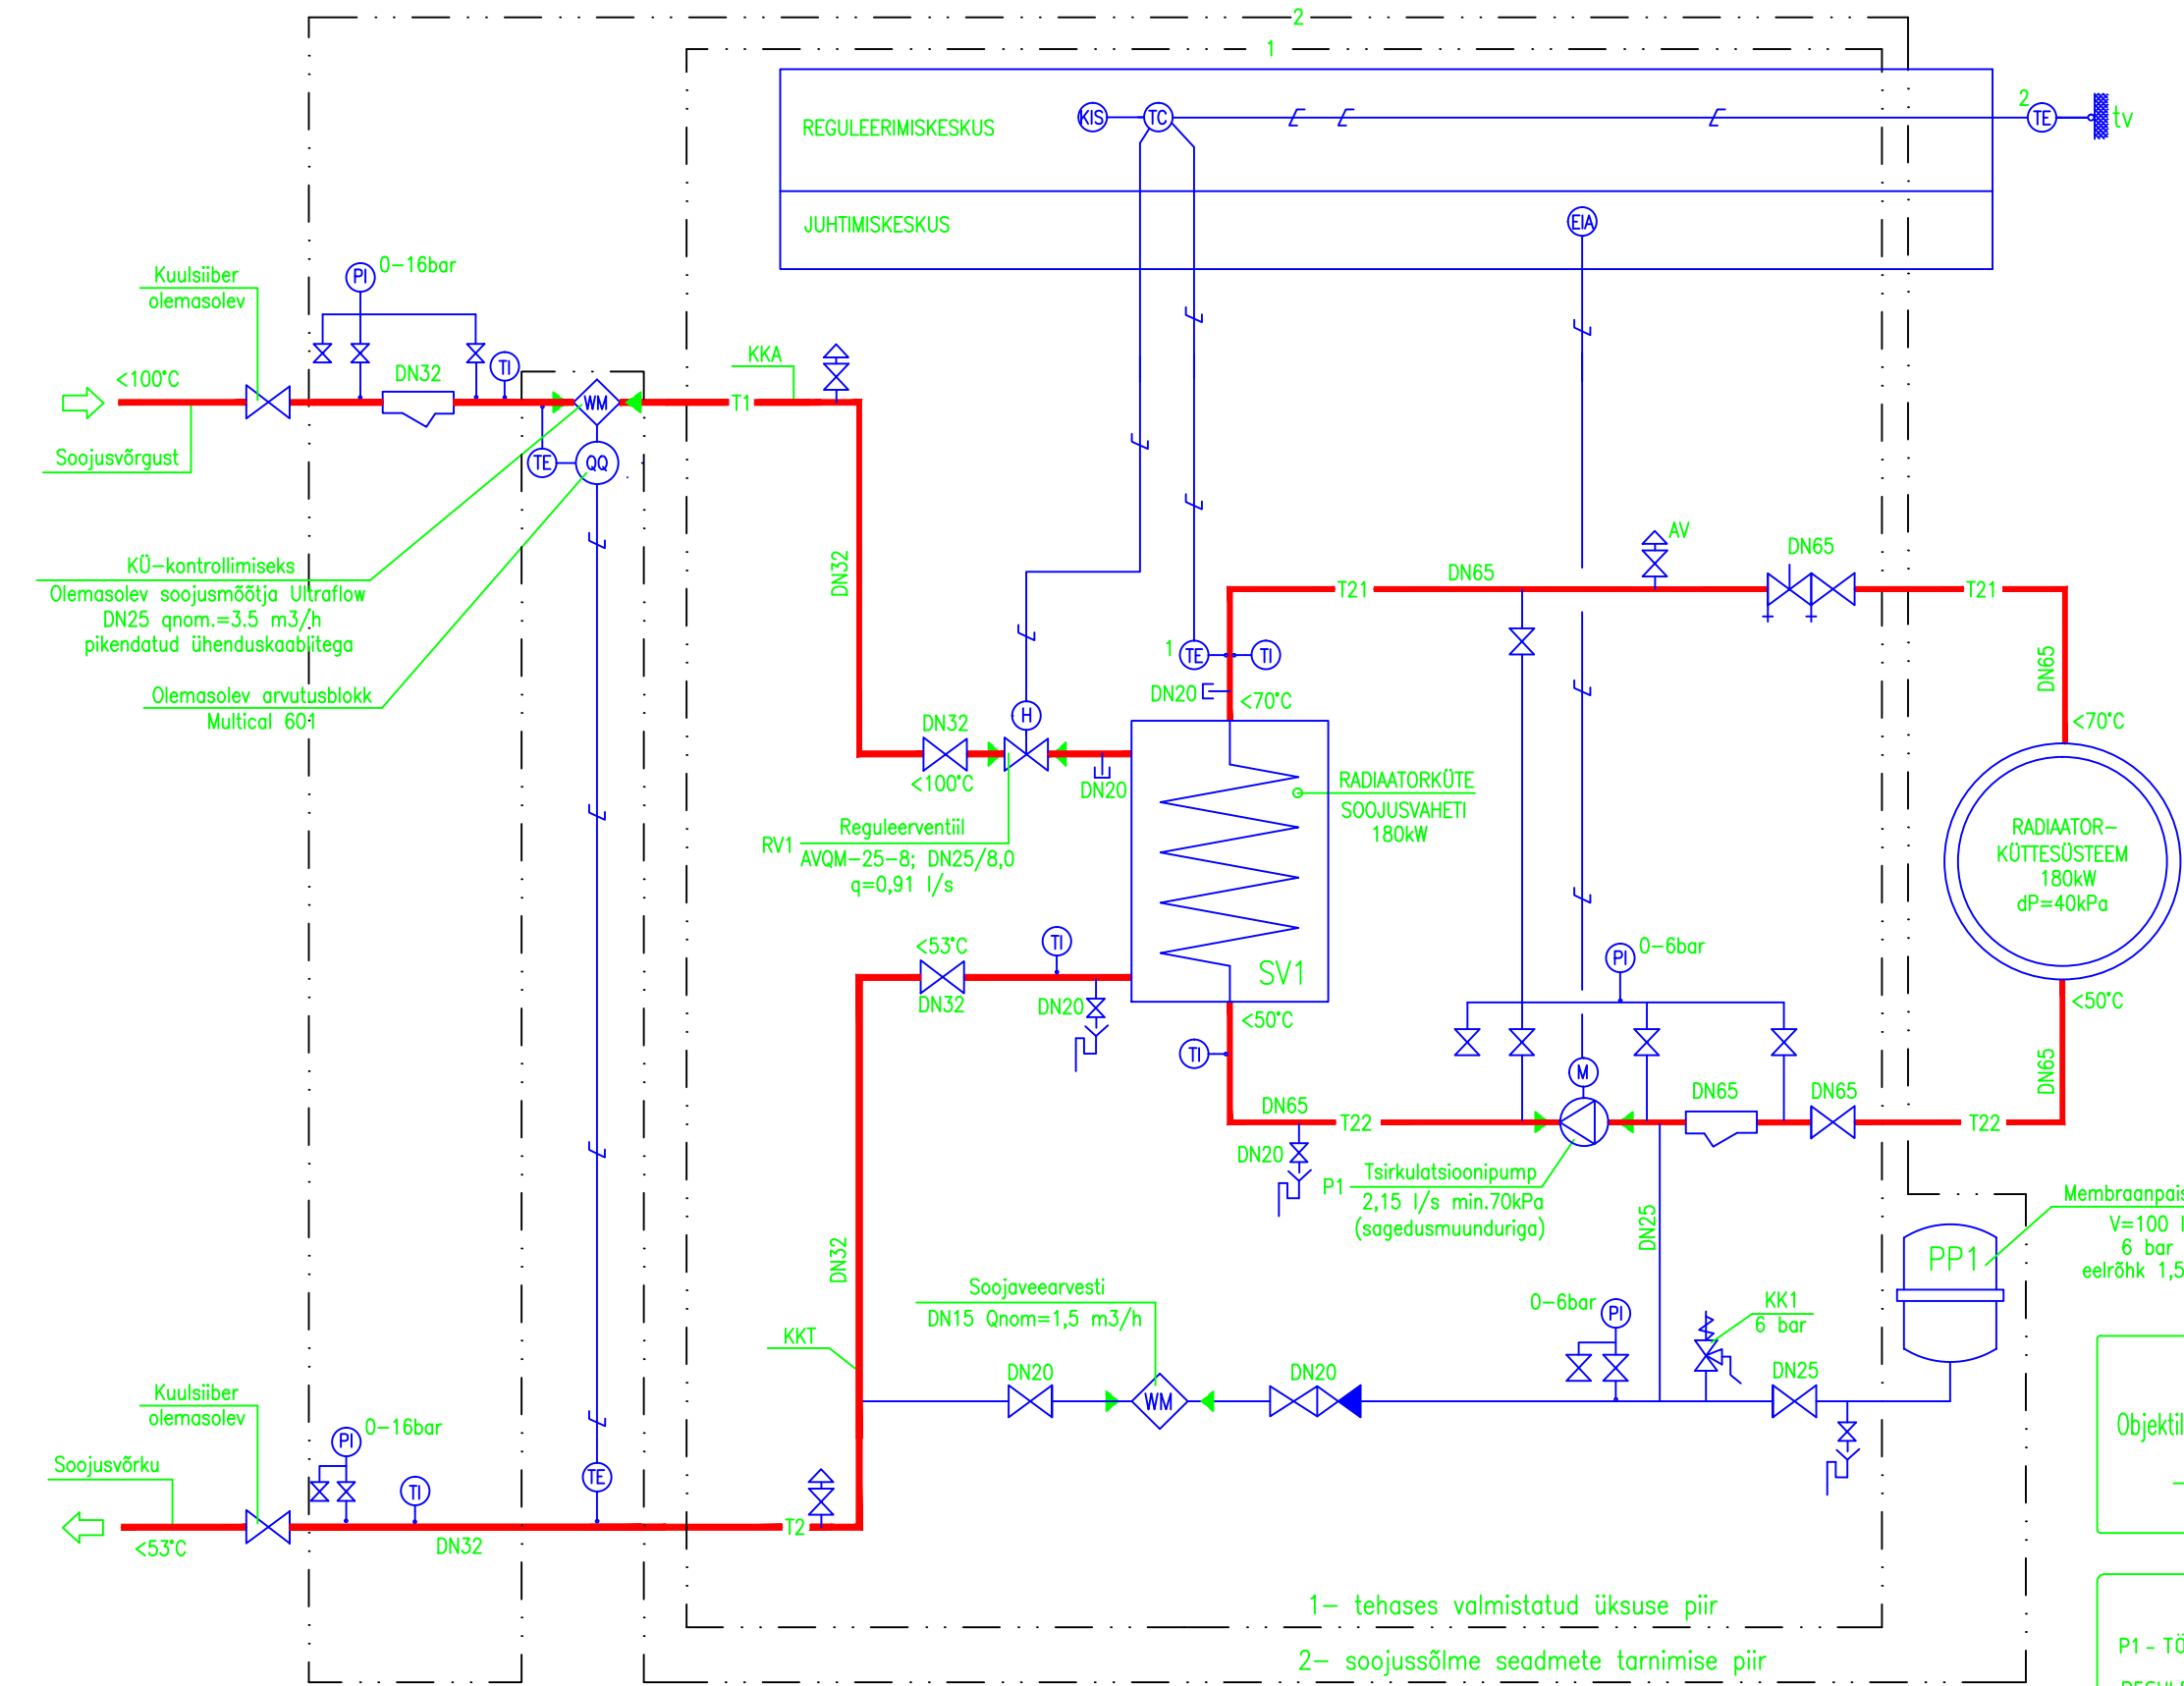

TINGMÄRGID:

