


KÜ


ja KÜ

Prügimaja spetsifikatsioon

Ühine prügimaja ja KÜ mis on jagatud võrdseteks osadeks vastavalt spetsifikatsioonilne ja projekte

Prügimaja katus on valmistatud TP-20 profiilplekist, alumine täiteosa on kaetud 18x95 hõõvellauaga, kahe prügimaja vaheline sein on kaetud venitatud lehtvõrguga. Värvitoonid vastavalt ruukki ja RAL kataloogi alusel.

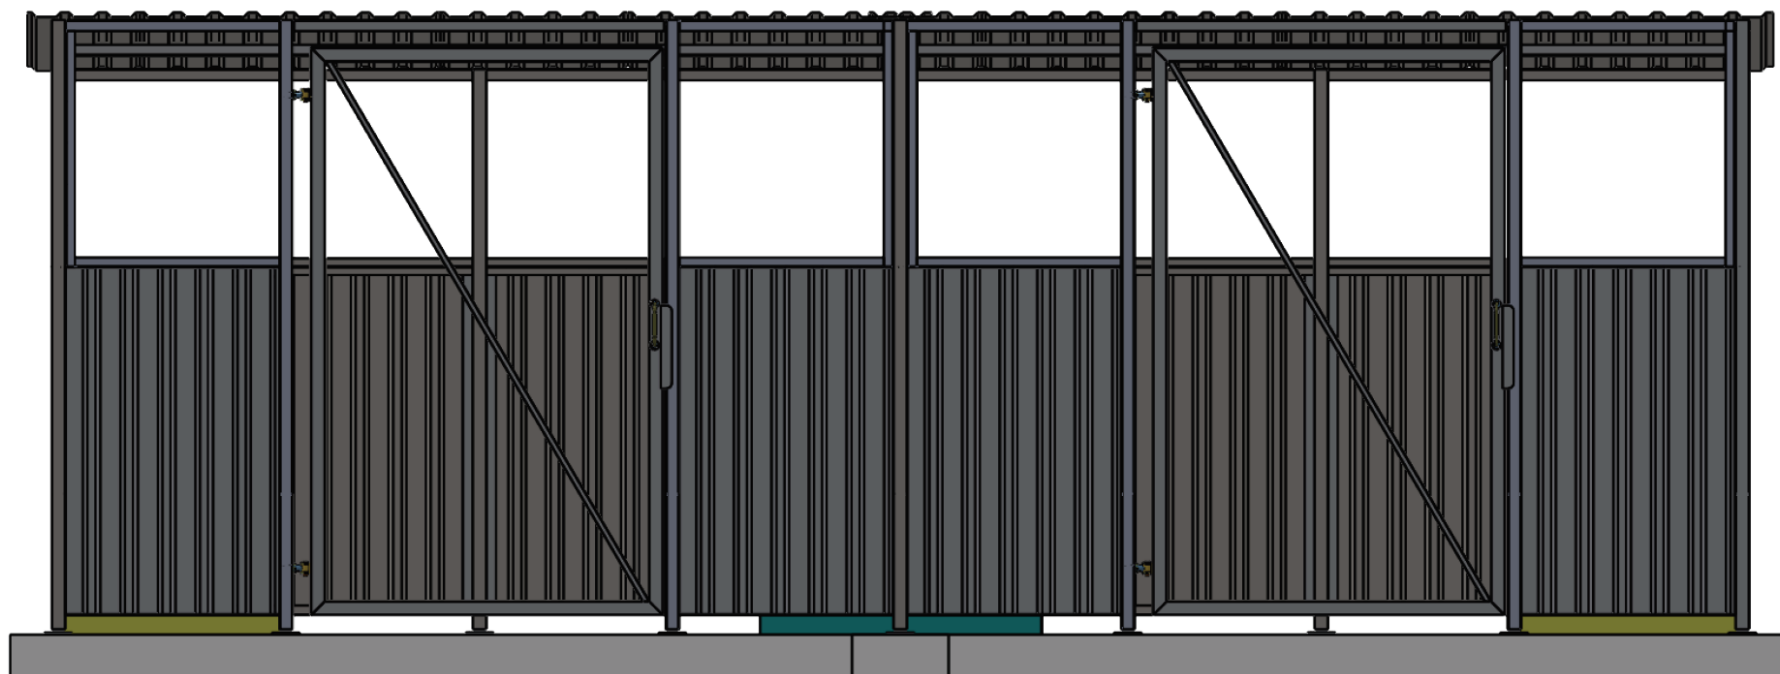

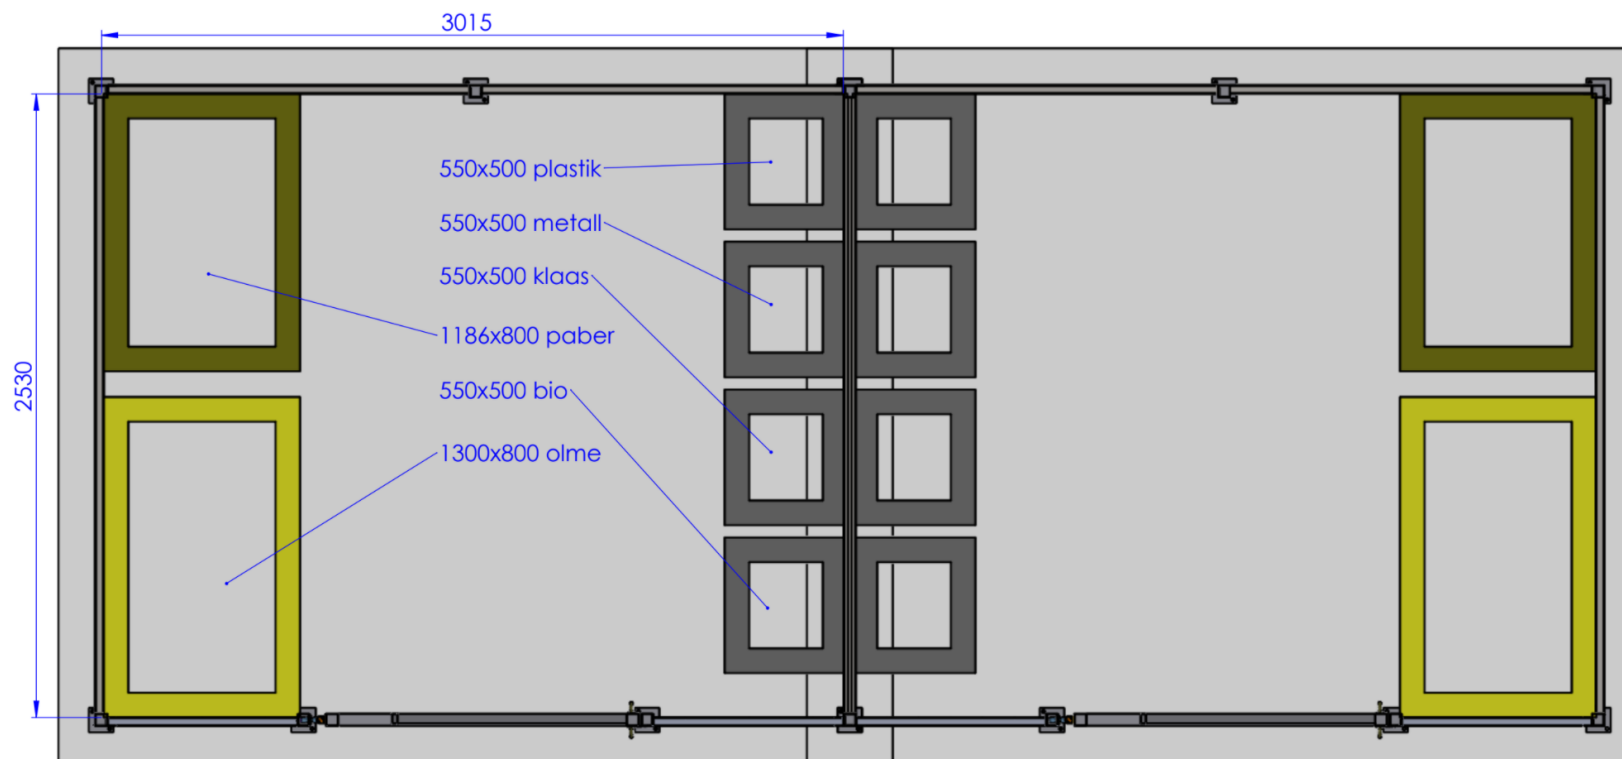

SECTION BK-BK

Spetsifikatsioon

Prügimaja 2600x3100 Laudis/Vörk	tk	2
Lukukorpus Santos 726-35 või alternatiivtoode	tk	2
Südamik E6010 võti+väädenupp või alternatiivtoode	tk	2
Südamiku katted VAL2PZ ST/S või alternatiivtoode	tk	4
Sangkäepide 10/150Cr või alternatiivtoode	kmpl	4
Vasturaud	tk	2
Prügimaja paigaldus	tk	2
Höövelllaud AB 18x95x5100 Mänd/kuusk	jm	255
Trapetsprofiil 20 PE 2800mm 0,45mm -Katus- RR23/Tumehall	tk	6
Kuumtsink	tk	2
Betoonaluse valmistamine 6450x2900	tk	1
Pinnase utiliseerimine	m2	19
Aluse valmistamine (vajadusel)	m2	219

Näidis



(pilt, temeko.ee, 2019)