

Töö nr 22M0137

25.09.2020. a

Kolde pst 47

inventariseerimisplaanide koostamine

Harju maakond, Tallinna linn, Põhja-Tallinna linnaosa


Tehniline aruanne
Tallinn, 2020

Pitsat

Juhatuse liige / Margus Sarapik /

SISUJUHT

1.	Tiitelleht	1
2.	Sisujuht	2
3.	Asendiplaan	3
4.	Seletuskiri	4
5.	Elamu mõõdistusprojekt	
5.1.	Keldrikorruse plaan	5
5.2.	1. korruse plaan	6
5.3.	2. korruse plaan	7
5.4.	Katusekorruse plaan	8
5.5.	Vaade 1	9
5.6.	Vaade 2	10
5.7.	Vaade 3	11
5.8.	Lõige L1	12
6.	Eksplikatsioon	13
7.	Lõpuleht	14

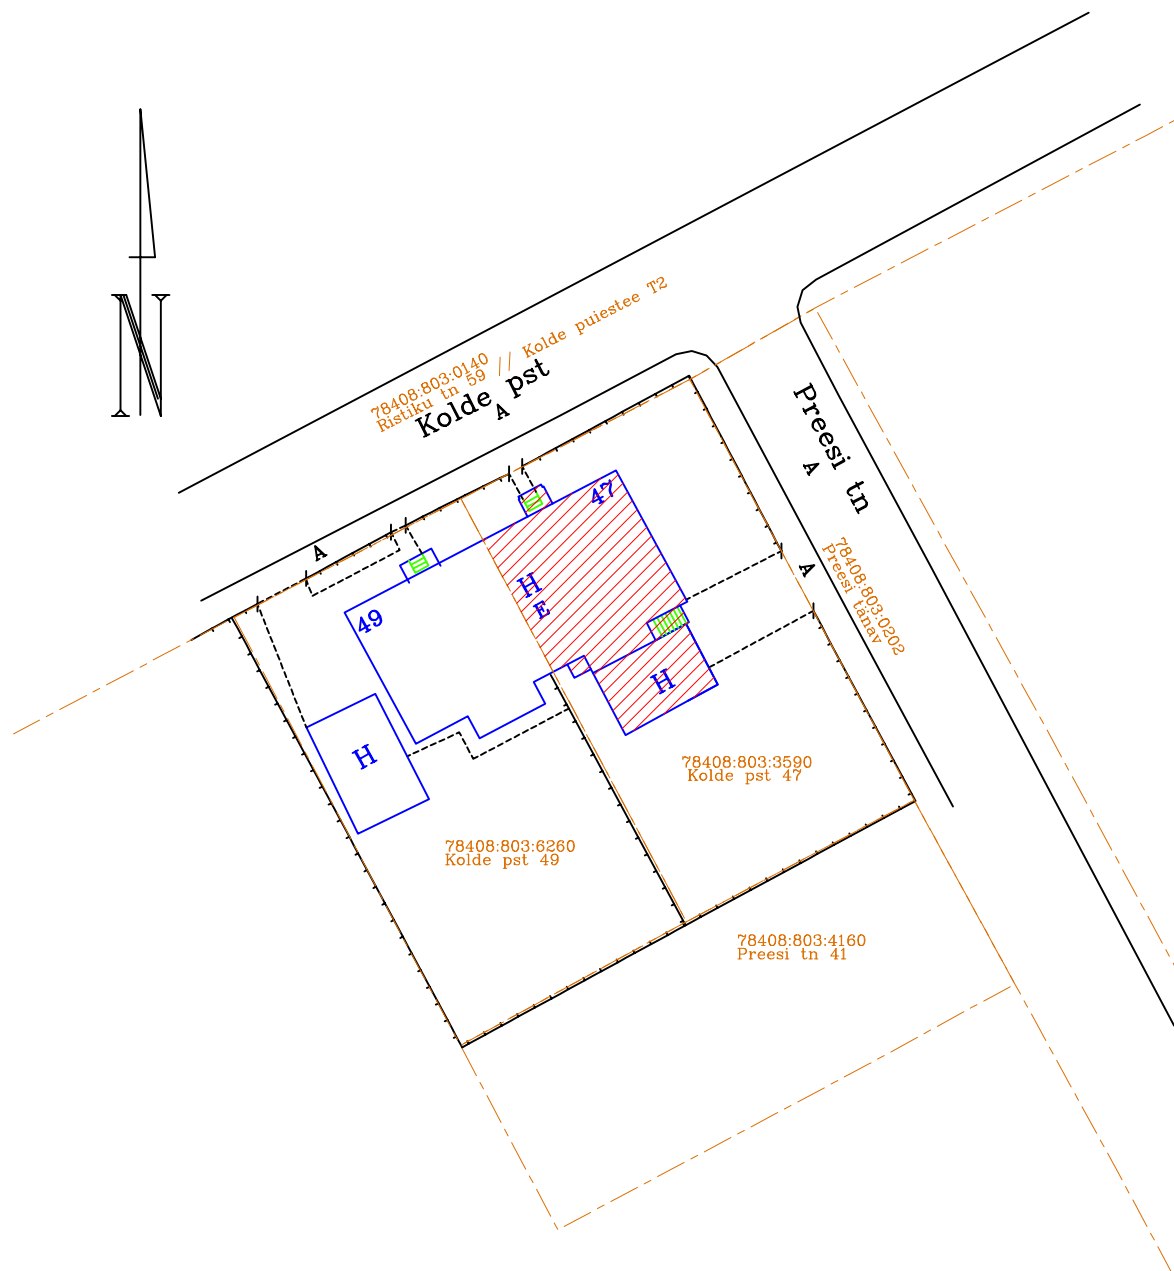

– Mõõdistatud hoone

Objekti nimetus ja aadress Harju maakond, Tallinna linn, Põhja-Tallinna linnaosa Kolde pst 47 inventariseerimisplaanide koostamine	Jooniste arv 1	Joonise nr 1
	Joonise sisu: Asendiskeem	Mõõtkava 1:500
 OÜ GEO S.T. reg nr 10194979 MTR EG10194979-0001,311MA-k Meistri 10 Tallinn 13517 Estonia Tel. 6563856, Mob. 3725066853 e-mail: info@geo.ee www.geo.ee	Teostas Liina Ehrenpreis	Töö nr. 22M0130
	Kontrollis Rait Leppik	Kuupäev 18.08.2020
	Vastutav isik Margus Sarapik	AutoCAD 2020 (563-02773041)

SELETUSKIRI

1. Üldandmed

Tellija: Anu Masso
Teostaja: OÜ Geo S.T., reg-nr 10194979, MTR nr EG10194979-0001
Objekti asukoht: Harju maakond, Tallinna linn, Põhja-Tallinna linnaosa
Objekti nimetus: Kolde pst 47 inventariseerimisplaanide koostamine
Tööde täitmise aeg:
 Välitööd august 2020. a
 Kameraaltööd september 2020. a
Tööde teostajad: 3D modelleerija Mati Käärde
Insener-geodeet Liina Ehrenpreis, GEODEET, tase 5
Tehn. kontroll Rait Leppik, GEODEET, tase 6

2. Geodeetiliste lähtepunktide andmed

Lähtepunktide andmed saadud Maa-ameti geodeetiliste punktide andmekogust.
Koordinaadid riiklikus L-EST97 ristkoordinaatide süsteemis ja kõrgused EH2000 süsteemis.

3. Objekti geodeetilise sidumise andmed

Geodeetiline alusvõrk rajati GPS reaalkinemaatilisel meetodil kasutades GNSS püsijaamade võrku Trimble®VRSNow.

4. Mõõdistamistööd

Vastavalt lähteülesandele koostati Kolde pst 47 elamu mõõdistamine 3D-laserskaneerimise meetodil.
Hoonele koostati 2D-korruseplaanid, vaated ja lõiked mõõtkavas M 1:100. Koostati mõõdistatava hoone asendiskeem mõõtkavas M 1:500.
Plaan koostati graafikaprogrammiga AutoCAD 2020 (litsentsi nr 563-02773041).
Joonised väljastatakse digitaalselt.

5. Kasutatud instrumendid

Mõõdistamisel kasutati GNSS seadet Trimble R8 (hor täpsus 8mm +0,5 ppm, vert täpsus 15 mm + 0,5 ppm), elektrontahhümeetrit Trimble S9 (± 1 mm + 1 ppm; 1”), laserskannerit Faro Focus S 150 ja mobiilset käsiskannerit ZEB Revo RT.

6. Katastriandmed

Maa-ala plaanile on kantud kinnistute piirid ja andmed seisuga 17.09.2020. a, mis on saadud Maa-ameti ruumiandmeteenuste büroost.

7. Üleantavate materjalide loetelu

Tellija: Anu Masso - digitaalinfo .dwg ja .pdf formaadis


17.09.2020. a	Koostas	/ Liina Ehrenpreis/
	Vastutab	/ Margus Sarapik /

KELDRIKORRUS

↓ VAADE 3

↓ VAADE 2


↑ VAADE 1

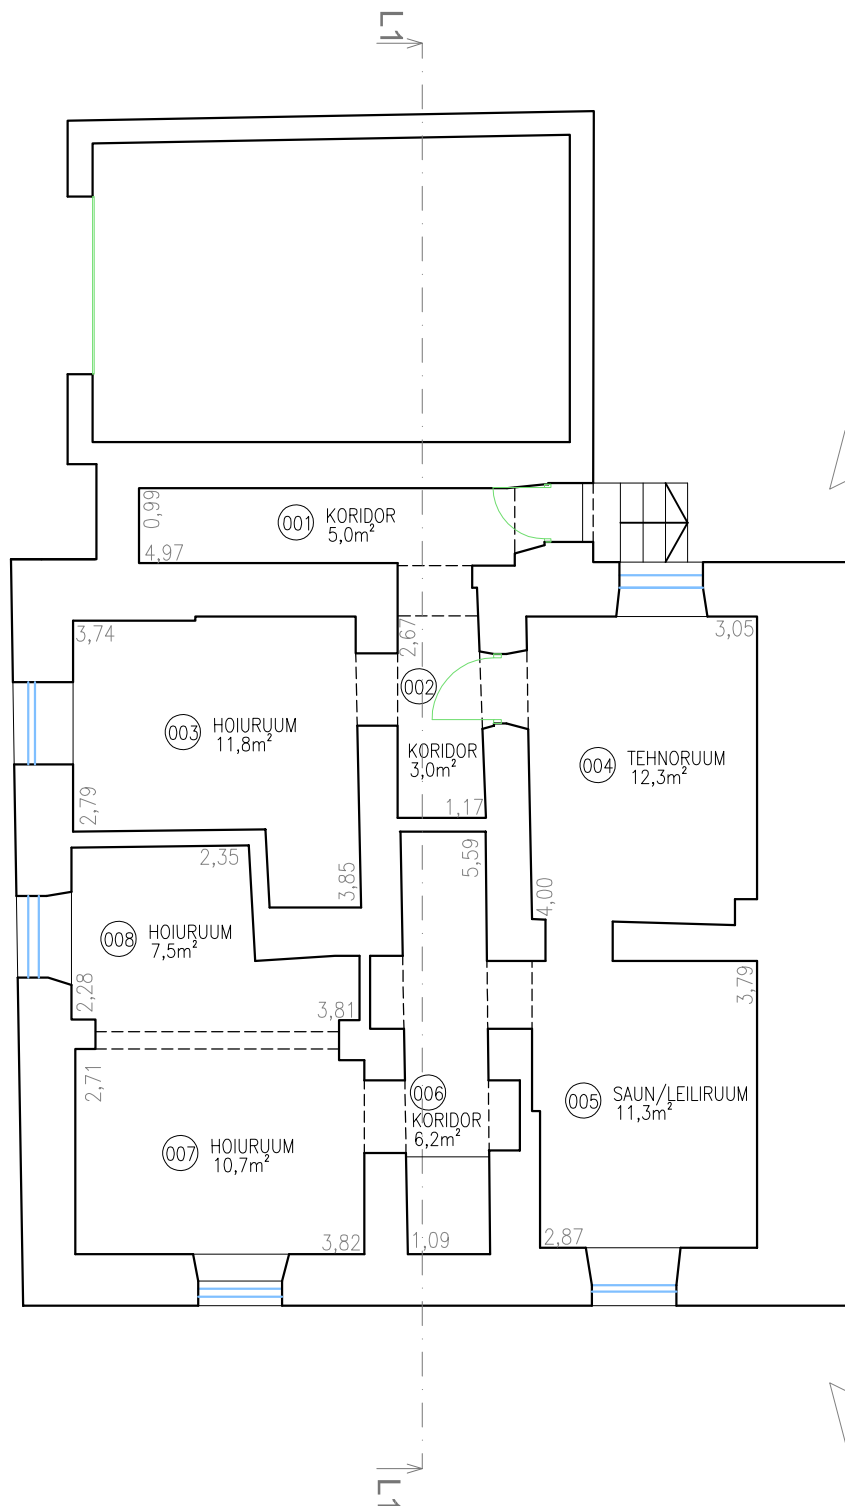

Märkused: Hoone 1. korruse põrand ± 0.00 m = abs. +7.45 m (kõrgussüsteem EH2000).

Objekti nimetus ja aadress Harju maakond, Tallinna linn, Põhja-Tallinna linnaosa Kolde pst 47 inventariseerimisplaanide koostamine	Jooniste arv 8	Joonise nr 1
 OÜ GEO S.T. reg nr 10194979 MTR EG10194979-0001,311MA-k Meistri 10 Tallinn 13517 Estonia Tel. 6563856, Mob. 3725066853 e-mail: info@geo.ee www.geo.ee	Joonise sisu: Mõõtkava 1:100 Keldrikorruse plaan	
	Teostas Liina Ehrenpreis	Töö nr. 22M0137
	Kontrollis Rait Leppik	Kuupäev 18.08.2020
	Vastutav isik Margus Sarapik	AutoCAD 2020 (563-02773041)

↓ VAADE 3

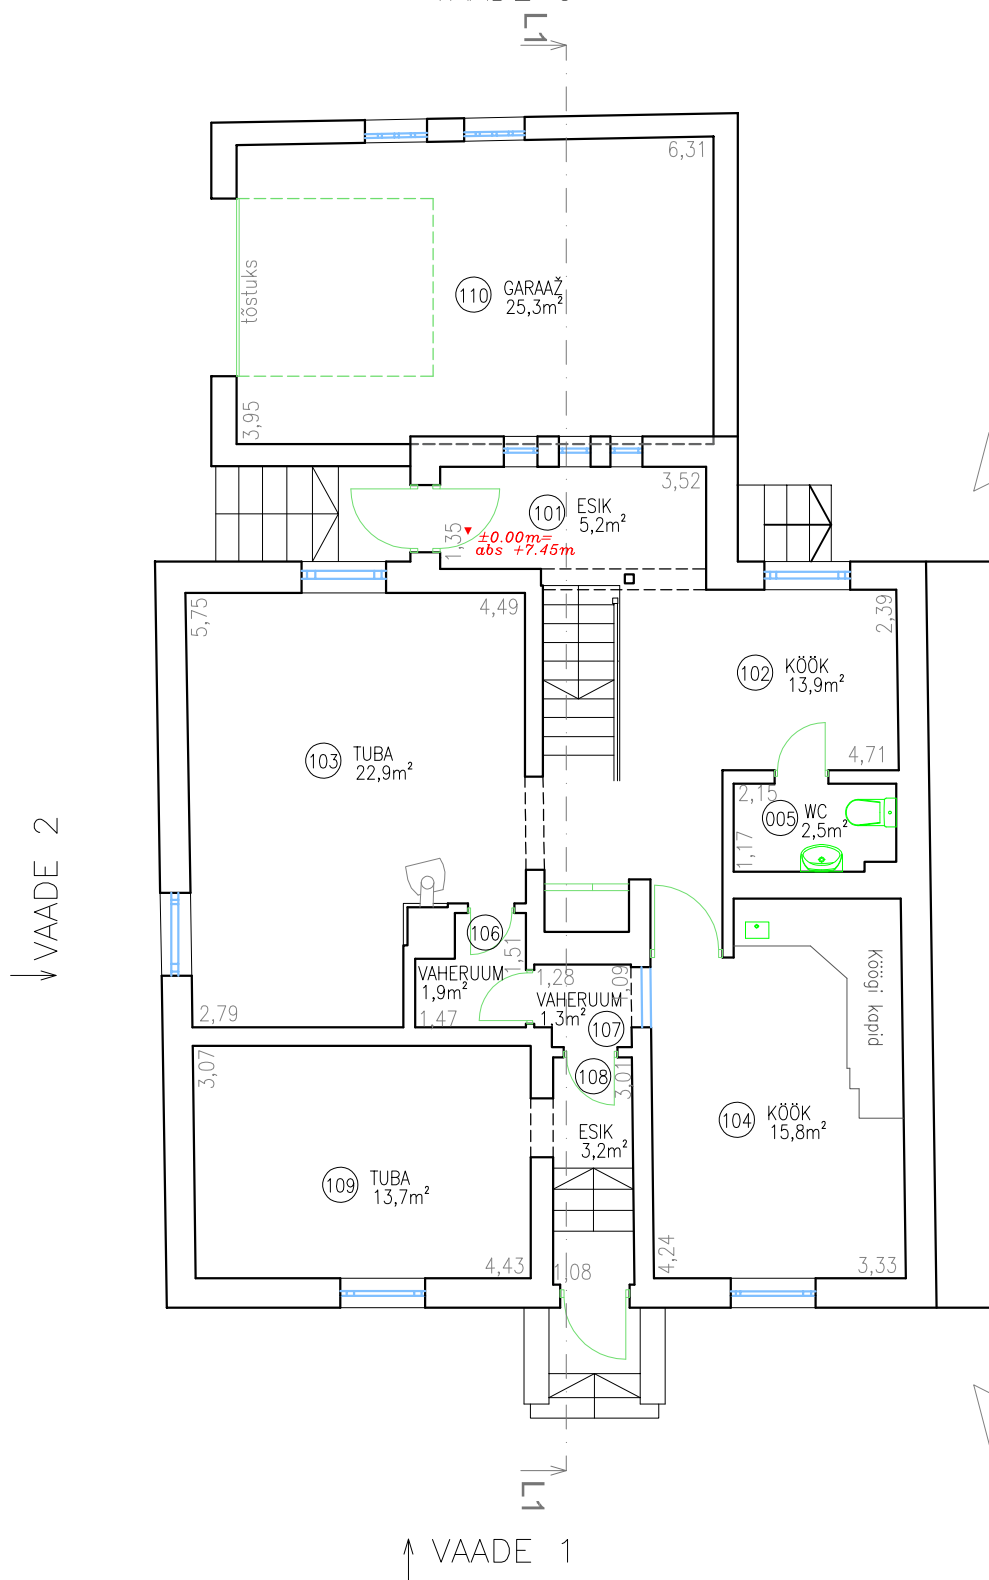

Objekti nimetus ja aadress
Harju maakond, Tallinna linn, Põhja-Tallinna linnaosa
Kolde pst 47
inventariseerimisplaanide koostamine


1. korruse plaan



AutoCAD 2020 (563-02773041)

2. KORRUS


↓ VAADE 3

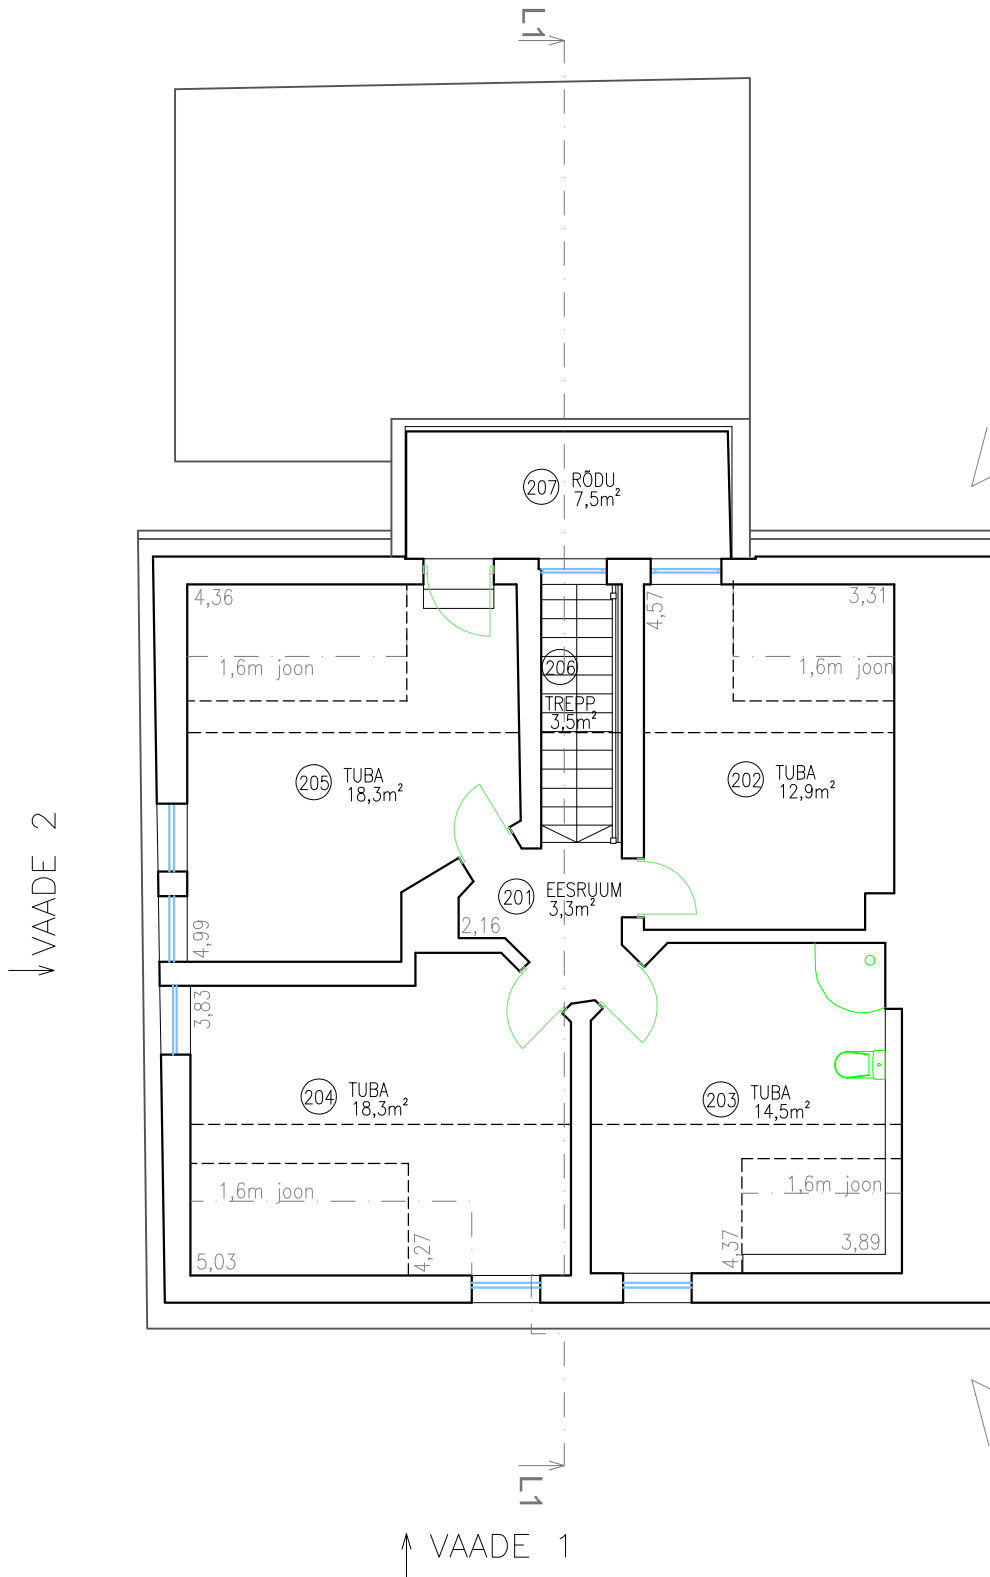

Märkused: Hoone 1. korruse põrand ± 0.00 m = abs. +7.45 m (kõrgussüsteem EH2000).

Objekti nimetus ja aadress Harju maakond, Tallinna linn, Põhja-Tallinna linnaosa Kolde pst 47 inventariseerimisplaanide koostamine	Jooniste arv 8	Joonise nr 3
	Joonise sisu: 2. korruse plaan	Mõõtkava 1:100
 OÜ GEO S.T. reg nr 10194979 MTR EG10194979-0001,311MA-k Meistri 10 Tallinn 13517 Estonia Tel. 6563856, Mob. 3725066853 e-mail: info@geo.ee www.geo.ee	Teostas Liina Ehrenpreis	Töö nr. 22M0137
	Kontrollis Rait Leppik	Kuupäev 18.08.2020
	Vastutav isik Margus Sarapik	AutoCAD 2020 (563-02773041)

KATUSEKORRUS

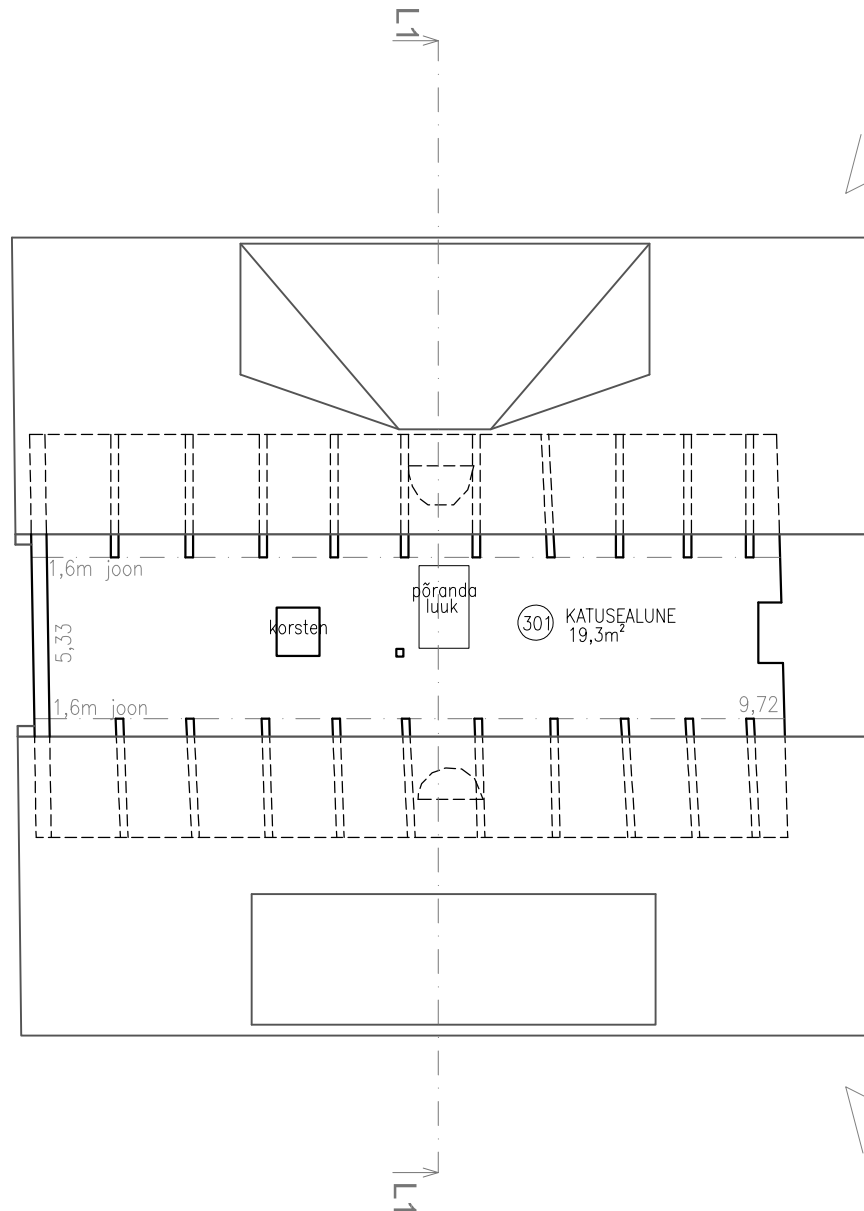

Märkused: Hoone 1. korruse põrand ± 0.00 m = abs. +7.45 m (kõrgussüsteem EH2000).


Objekti nimetus ja aadress	Jooniste arv 8	Joonise nr 4
Harju maakond, Tallinna linn, Põhja-Tallinna linnaosa	Joonise sisu:	Mõõtkava 1:100
Kolde pst 47	Katusekorruse plaan	
inventariseerimisplaanide koostamine		
 OÜ GEO S.T. reg nr 10194979 MTR EG10194979-0001,311MA-k Meistri 10 Tallinn 13517 Estonia Tel. 6563856, Mob. 3725066853 e-mail: info@geo.ee www.geo.ee	Teostas	Liina Ehrenpreis
	Töö nr.	22M0137
	Kontrollis	Rait Leppik
	Kuupäev	18.08.2020
	Vastutav isik	Margus Sarapik
AutoCAD 2020 (563-02773041)		

VAADE 1



Märkused: Hoone 1. korruse põrand ±0.00 m = abs. +7.45 m (kõrgussüsteem EH2000).


Objekti nimetus ja aadress Harju maakond, Tallinna linn, Põhja-Tallinna linnaosa Kolde pst 47 inventariseerimisplaanide koostamine	Jooniste arv 8 Joonise sisu: Vaade 1	Joonise nr 5 Mõõtkava 1:100
GEOST OÜ GEO S.T. reg nr 10194979 MTR EG10194979-0001,311MA-k Meistri 10 Tallinn 13517 Estonia Tel. 6563856, Mob. 3725066853 e-mail: info@geo.ee www.geo.ee	Teostas Liina Ehrenpreis Kontrollis Rait Leppik Vastutav isik Margus Sarapik	Töö nr. 22M0137 Kuupäev 18.08.2020 AutoCAD 2020 (563-02773041)

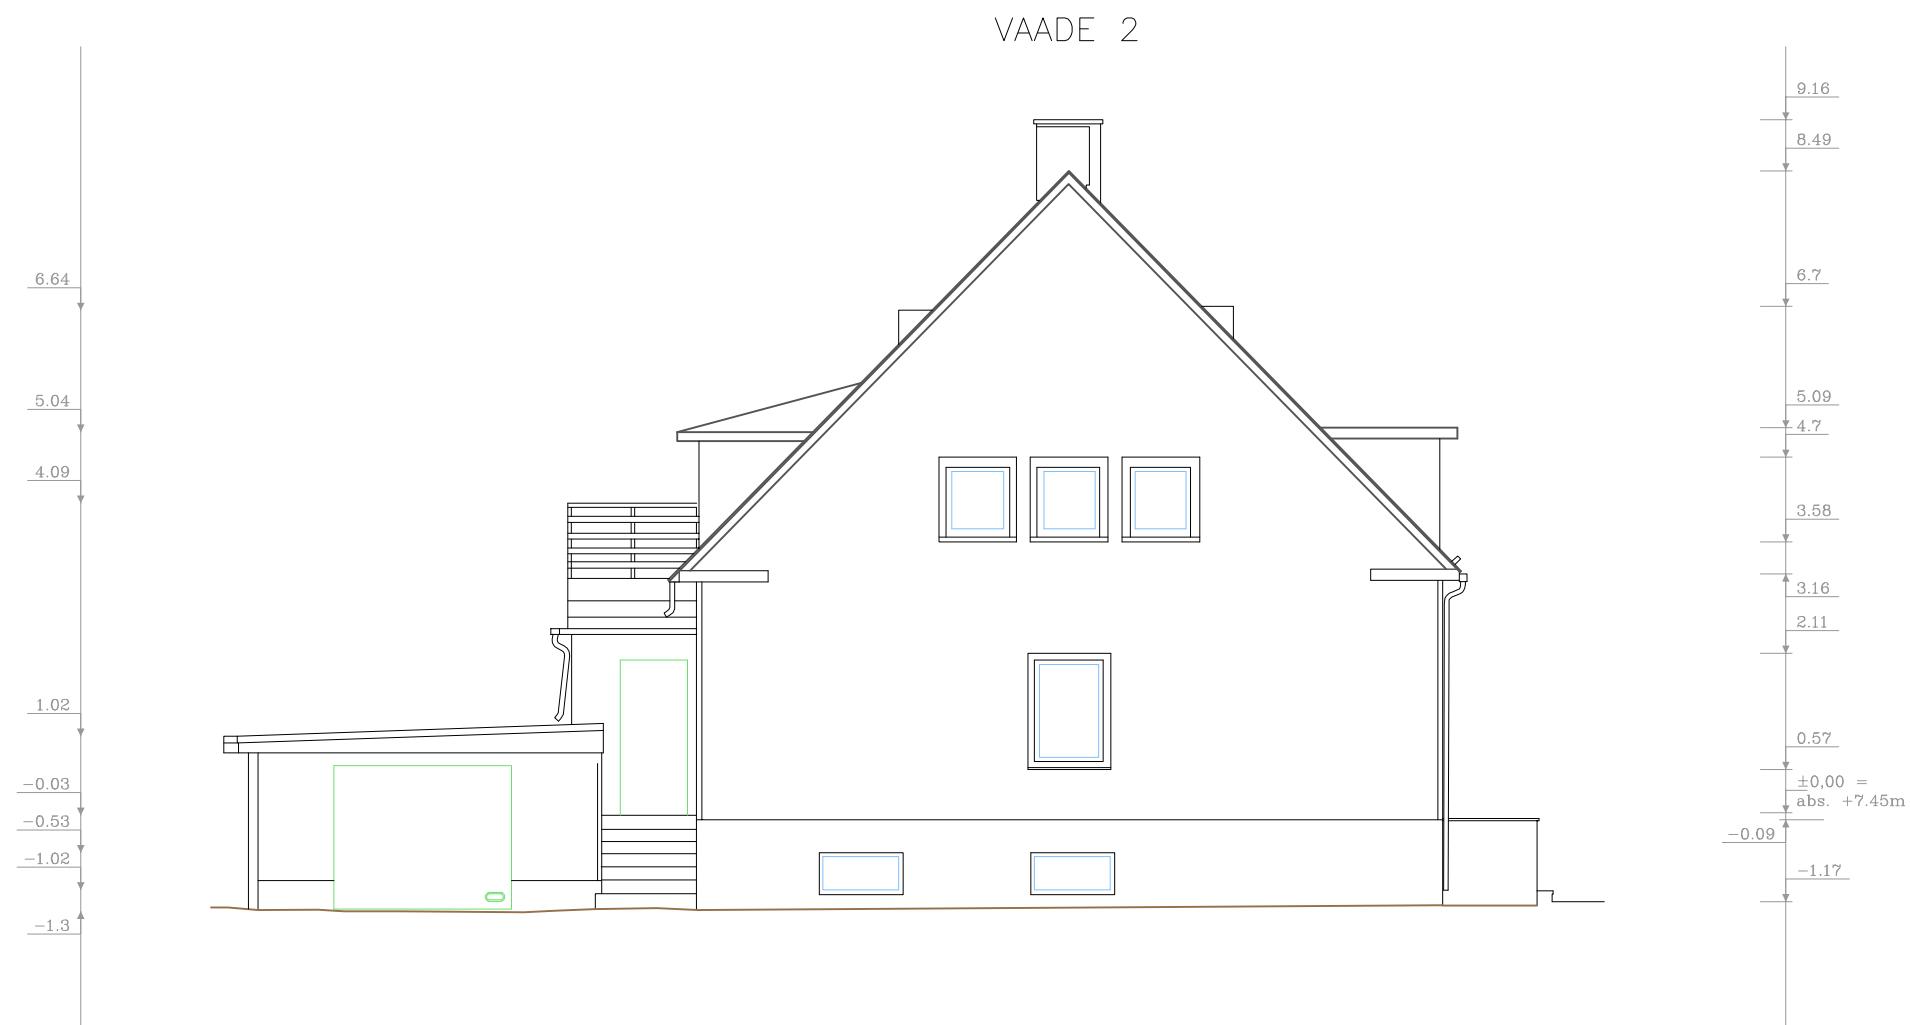

Märkused: Hoone 1. korruse põrand ± 0.00 m = abs. +7.45 m (kõrgussüsteem EH2000).


Objekti nimetus ja aadress Harju maakond, Tallinna linn, Põhja-Tallinna linnaosa Kolde pst 47 inventariseerimisplaanide koostamine	Jooniste arv 8	Joonise nr 6
	Joonise sisu: Vaade 2	Mõõtkava 1:100
 OÜ GEO S.T. reg nr 10194979 MTR EG10194979-0001,311MA-k Meistri 10 Tallinn 13517 Estonia Tel. 6563856, Mob. 3725066853 e-mail: info@geo.ee www.geo.ee	Teostas Liina Ehrenpreis	Töö nr. 22M0137
	Kontrollis Rait Leppik	Kuupäev 18.08.2020
	Vastutav isik Margus Sarapik	AutoCAD 2020 (563-02773041)

VAADE 3

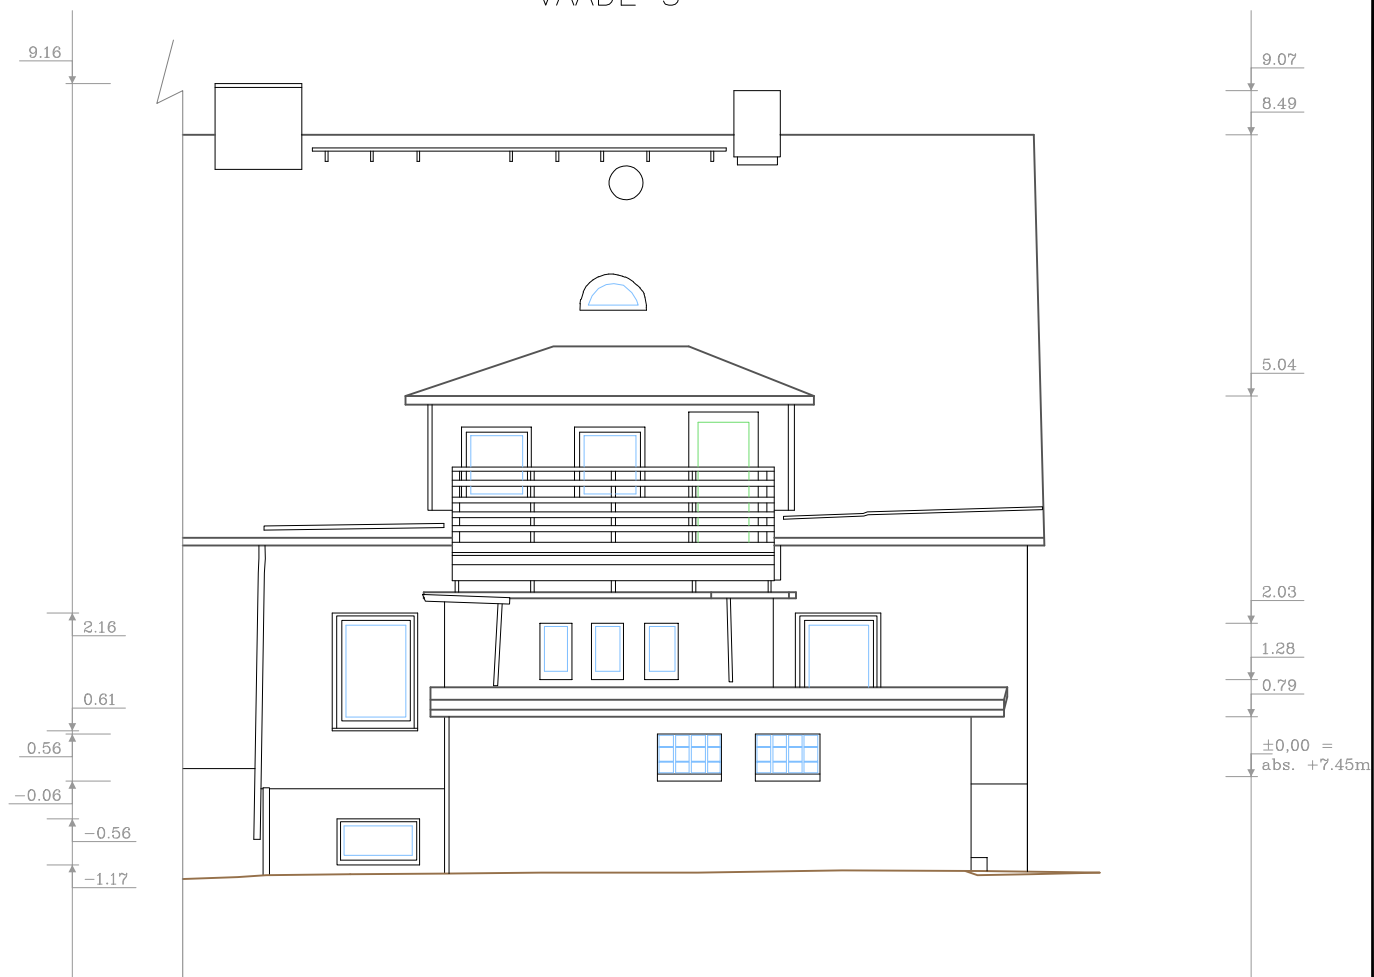

Märkused: Hoone 1. korruse põrand ± 0.00 m = abs. +7.45 m (kõrgussüsteem EH2000).

Objekti nimetus ja aadress Harju maakond, Tallinna linn, Põhja-Tallinna linnaosa Kolde pst 47 inventariseerimisplaanide koostamine	Jooniste arv 8 Joonise sisu: Vaade 3	Joonise nr 7 Mõõtkava 1:100
GEOST OÜ GEO S.T. reg nr 10194979 MTR EG10194979-0001,311MA-k Meistri 10 Tallinn 13517 Estonia Tel. 6563856, Mob. 3725066853 e-mail: info@geo.ee www.geo.ee	Teostas Liina Ehrenpreis Kontrollis Rait Leppik Vastutav isik Margus Sarapik	Töö nr. 22M0137 Kuupäev 18.08.2020 AutoCAD 2020 (563-02773041)

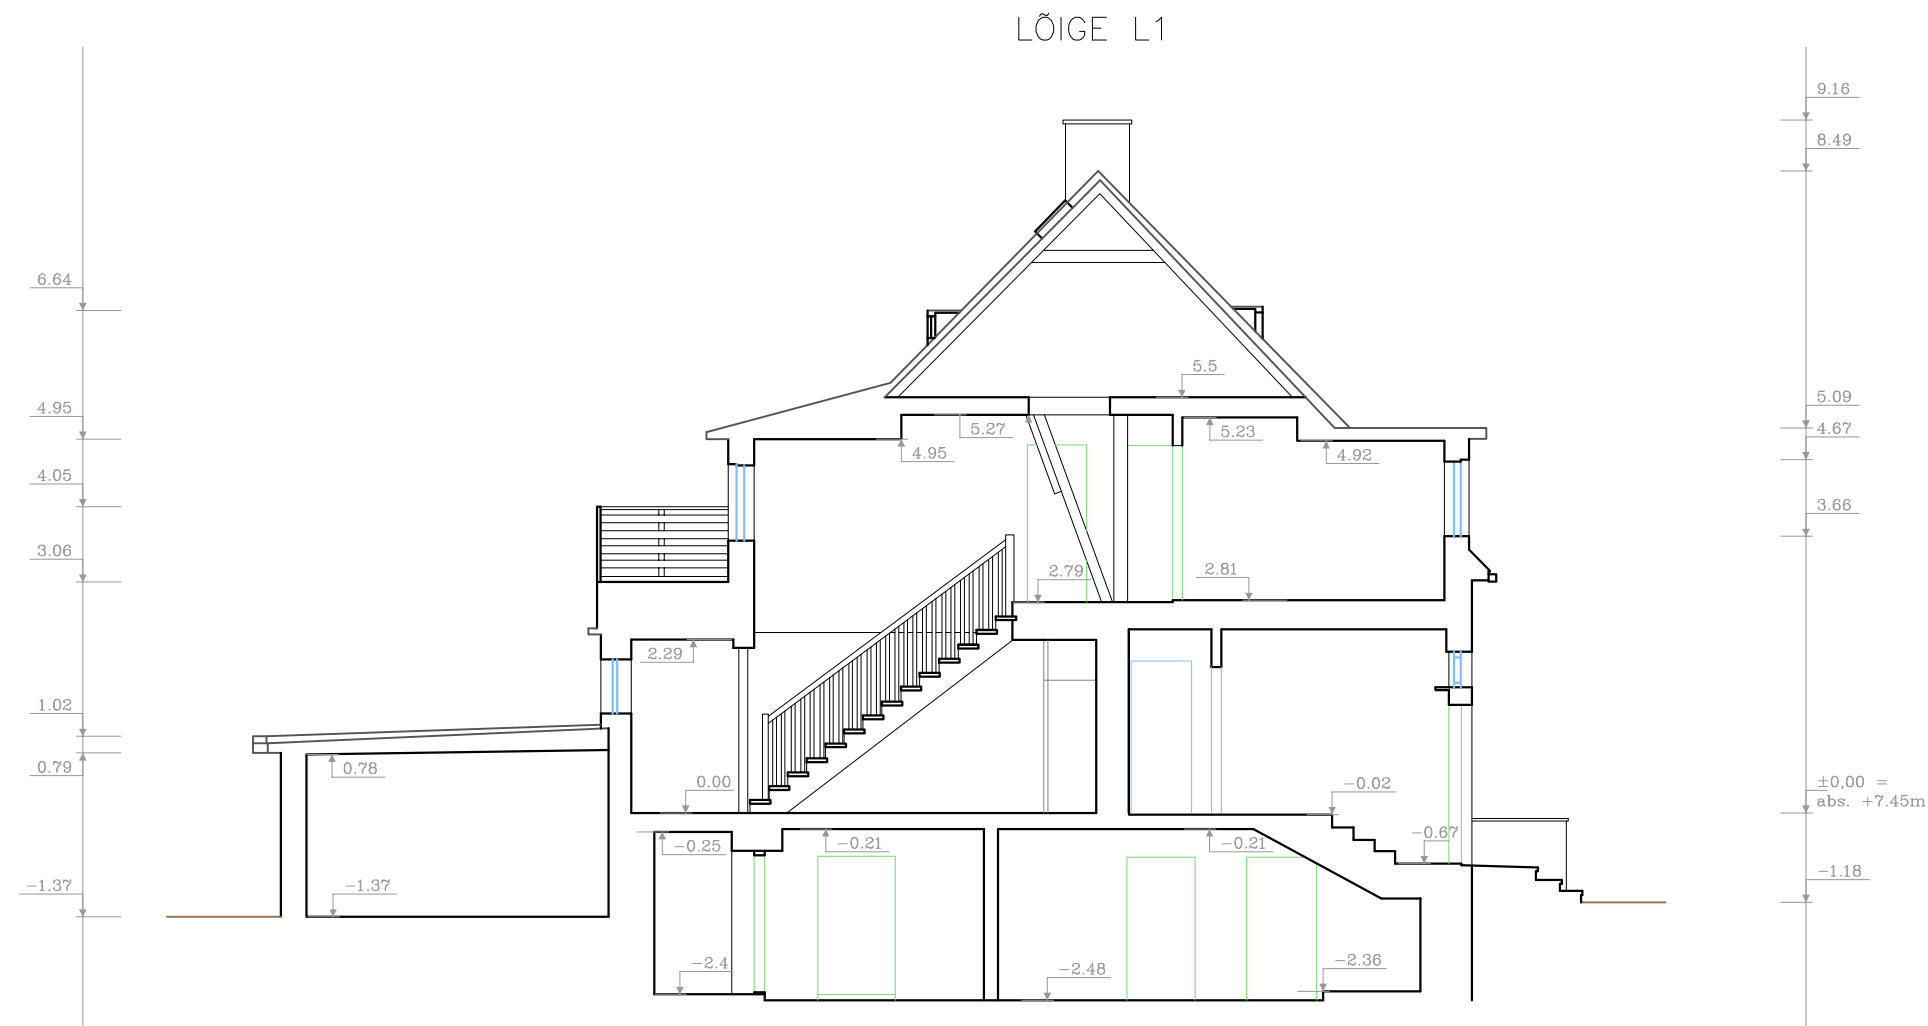

Märkused: Hoone 1. korruse põrand ± 0.00 m = abs. +7.45 m (kõrgussüsteem EH2000).

Objekti nimetus ja aadress Harju maakond, Tallinna linn, Põhja-Tallinna linnaosa Kolde pst 47 <i>inventariseerimisplaanide koostamine</i>	Jooniste arv 8	Joonise nr 8
	Joonise sisu: Lõige L1	Mõõtkava 1:100
 OÜ GEO S.T. reg nr 10194979 MTR EG10194979-0001,311MA-k Meistri 10 Tallinn 13517 Estonia Tel. 6563856, Mob. 3725066853 e-mail: info@geo.ee www.geo.ee	Teostas Liina Ehrenpreis	Töö nr. 22M0137
	Kontrollis Rait Leppik	Kuupäev 18.08.2020
	Vastutav isik Margus Sarapik	AutoCAD 2020 (563-02773041)

Ruumide eksplikatsioon

Elamu		
Ruumi nr	Ruumi nimetus	Pindala m ²
Keldrikorrus		
001	Koridor	5,0
002	Koridor	3,0
003	Hoiuruum	11,8
004	Tehnoruum	12,3
005	Saun/leiliruum	11,3
006	Koridor	6,2
007	Hoiuruum	10,7
008	Hoiuruum	7,5
1. korrus		
101	Esik	5,2
102	Köök	13,9
103	Tuba	22,9
104	Köök	15,8
105	WC	2,5
106	Vaheruum	1,9
107	Vaheruum	1,3
108	Esik	3,2
109	Tuba	13,7
110	Garaaž	25,3
2. korrus		
201	Eesruum	3,3
202	Tuba	12,9
203	Tuba	14,5
204	Tuba	18,3
205	Tuba	18,3
206	Trepp	3,5
207	Rõdu	7,5
Katusekorrus		
301	Katusealune	19,3
KOKKU		271,1

LÕPULEHT

Käesolevas tehnilises aruandes on 14 (neliteist) järjestikku nummerdatud lehte.

25.09.2020. a

/ Liina Ehrenpreis /