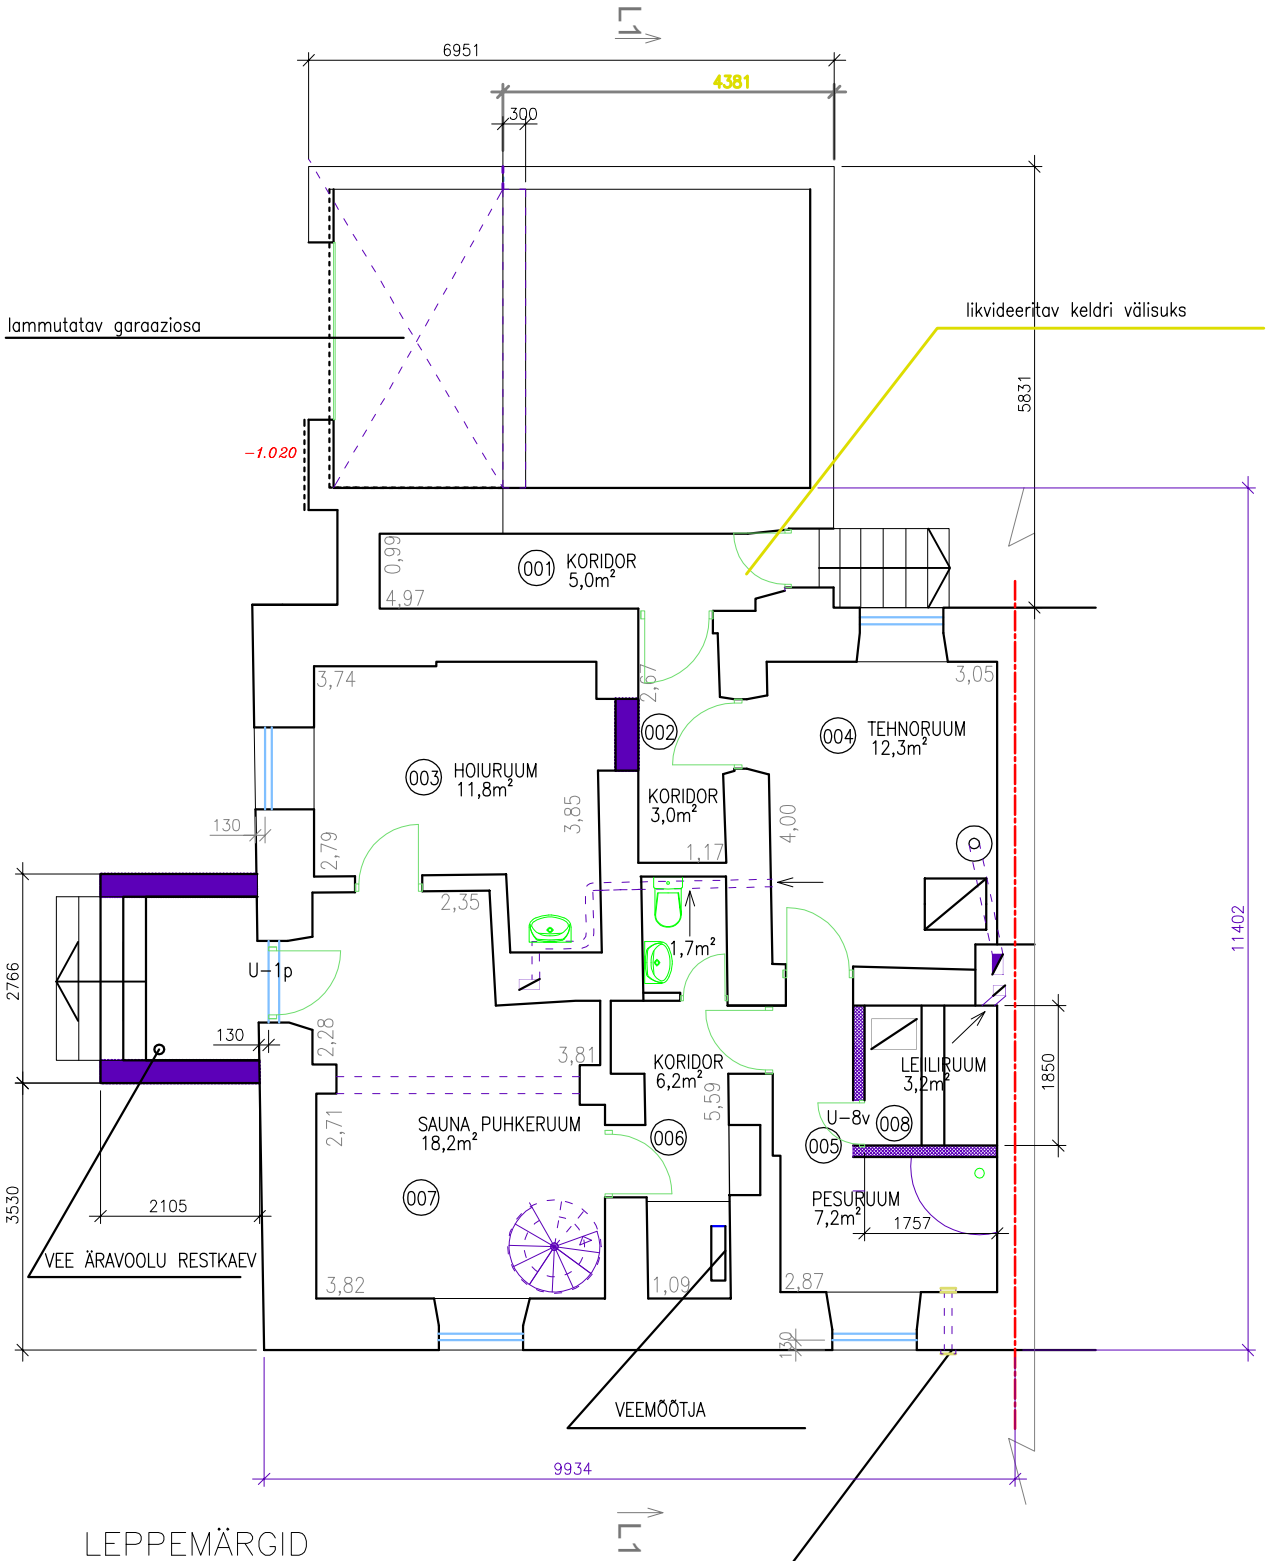

LEPPEMÄRGID

- LAMMUTATAV SEIN
- PROJEKTEERITAV SEIN
- OLEMASOLEVAD SEINAD
- TULETÕKKESEKTSIOONI PIIR

EUROPLASTi soojustagastiga ventilatsiooniseade E−Extra EER100

KATTA VÄLJAST RUUDU KUJULISE VENT. RESTIGA

Plaani koostamise aluseks on OÜ GEO S.T.poolt 2020 a. poolt koostatud inventariseerimine Töö nr 22M0137

ANU REKKARO ARHITEKTUURIBÜROO	0620_EP_AR−5−01_v03_K.KORRUS	LEHT 2
Äriregistri kood 10671008	TALLINNA LINN, KOLDE PST 47 VÄIKEELAMU ÜMBEREHITUSE EELPROJEKT	
arh. Anu Rekkaro	KELDRIKORRUSE PLAAN	Mõõt 1:100