


olemasolev välissein:
 plastvooder 20mm -asendada horis. voodrilauaga 18mm D1 + tuuletõkkekangas
 puitlatid 50mm, vahel mineraalvill - asendada uue min.villaga
 silikaattellis 90mm
 õhkuvahe 65mm
 palksein 150mm
 puitlatid 30mm
 kipsplaat 15mm
 +

tulekindel tuulutusega kandev välissein REI60

kipsplaat metallkarkassil 55 mm või sisevoodrilaud
 aurutõke
 vertikaalne puitkarkass 48x148 c/c 600mm
 soojustus PAROC eXtra 150mm
 tuuletõkkeplaat PAROC Cortex 30 mm
 õhkuvahe 22mm, puitlatid 22 mm
 horisontaalne voodrilaud 18x140mm D1

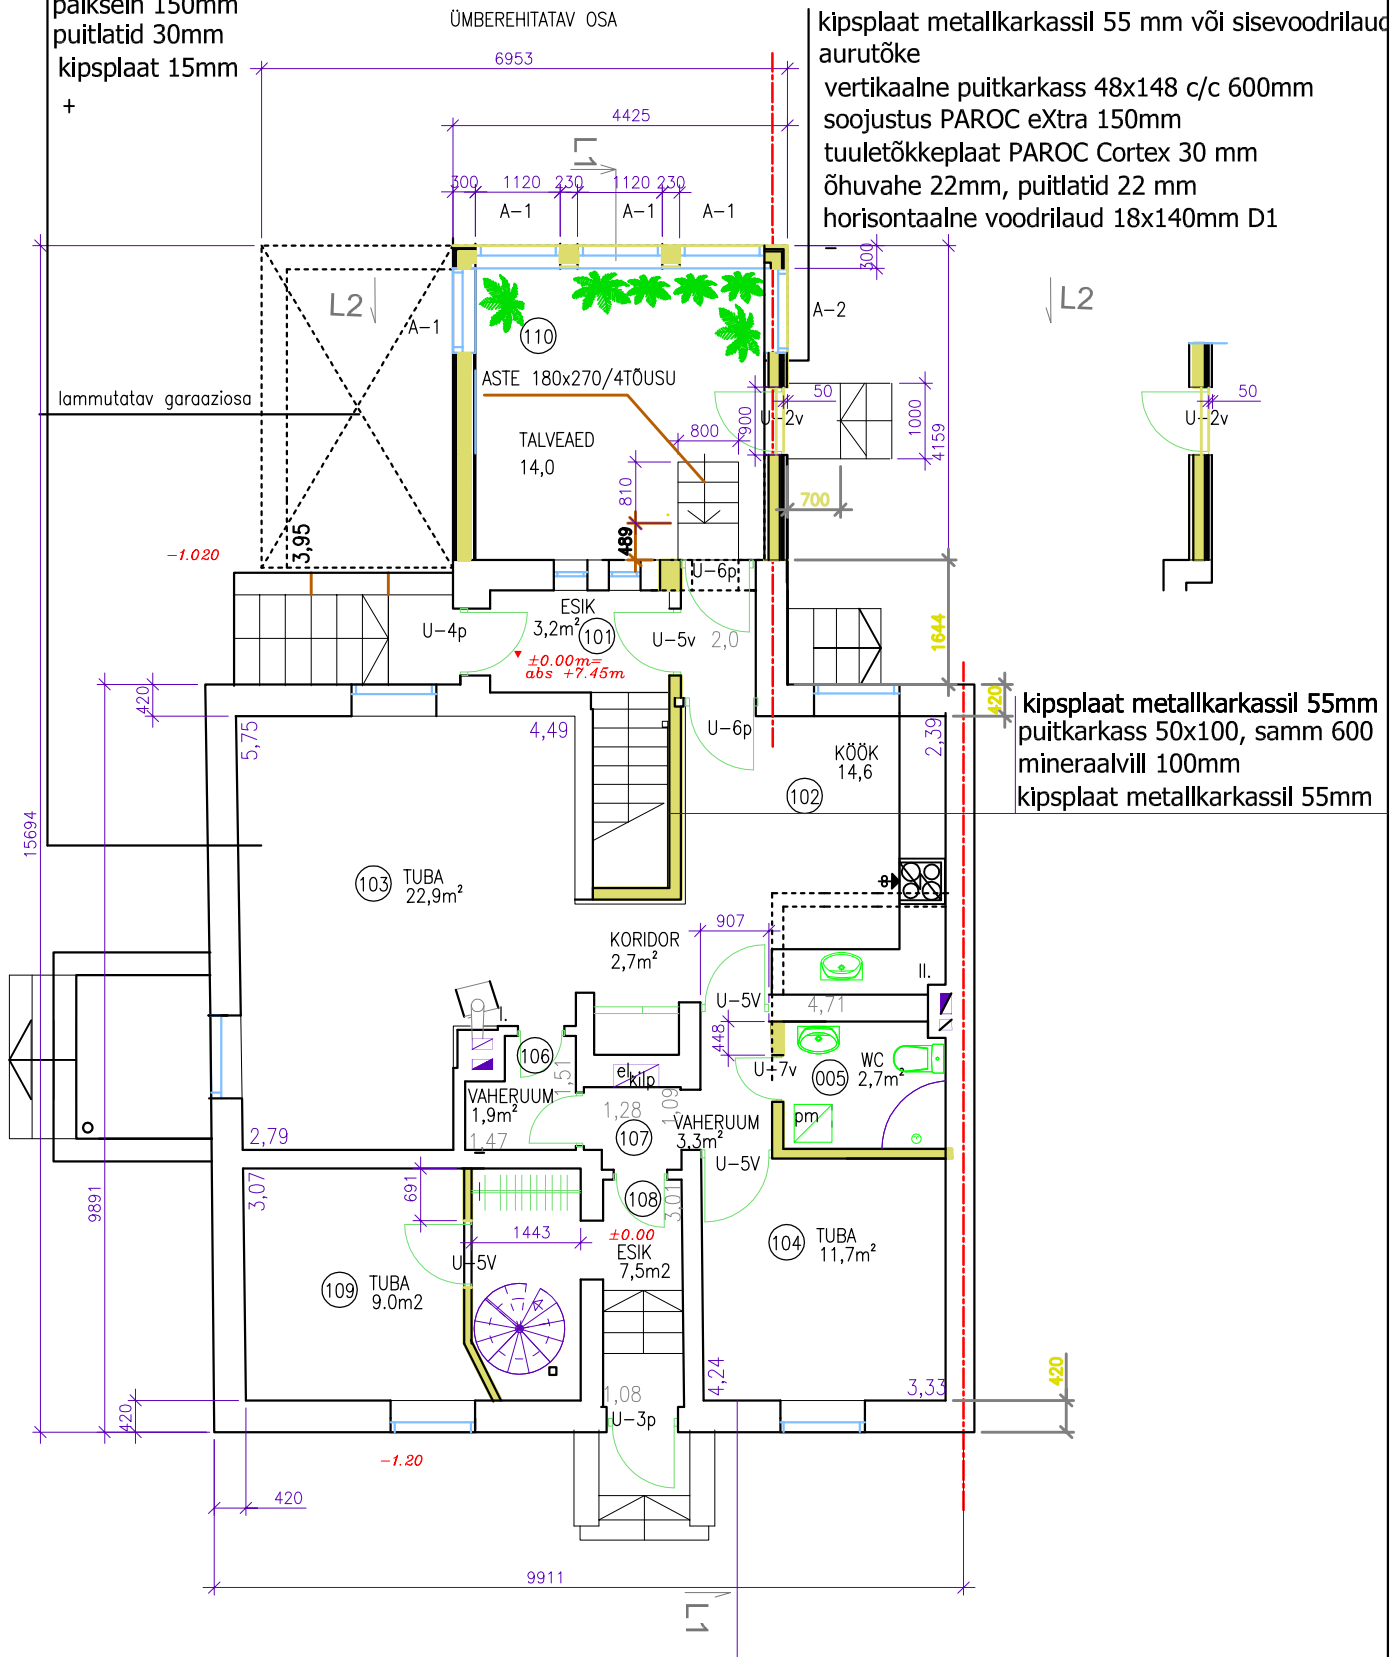

--- TULETÕKKESEKTSIOONI PIIR

- - - LAMMUTATAV SEIN

— PROJEKTEERITAV SEIN

□ OLEMASOLEVAD SÄILITATAVAD OSAD

ANU REKKARO ARHITEKTUURIBÜROO	0620_EP_AR-5-03_v03_1.korrus	LEHT 4
Äriregistri kood 10671008	TALLINNA LINN, KOLDE PST 47 VÄIKEELAMU ÜMBEREHITUSE EELPROJEKT	
arh. Anu Rekkaro	1.KORRUSE PLAAN	Mõõt 1:100