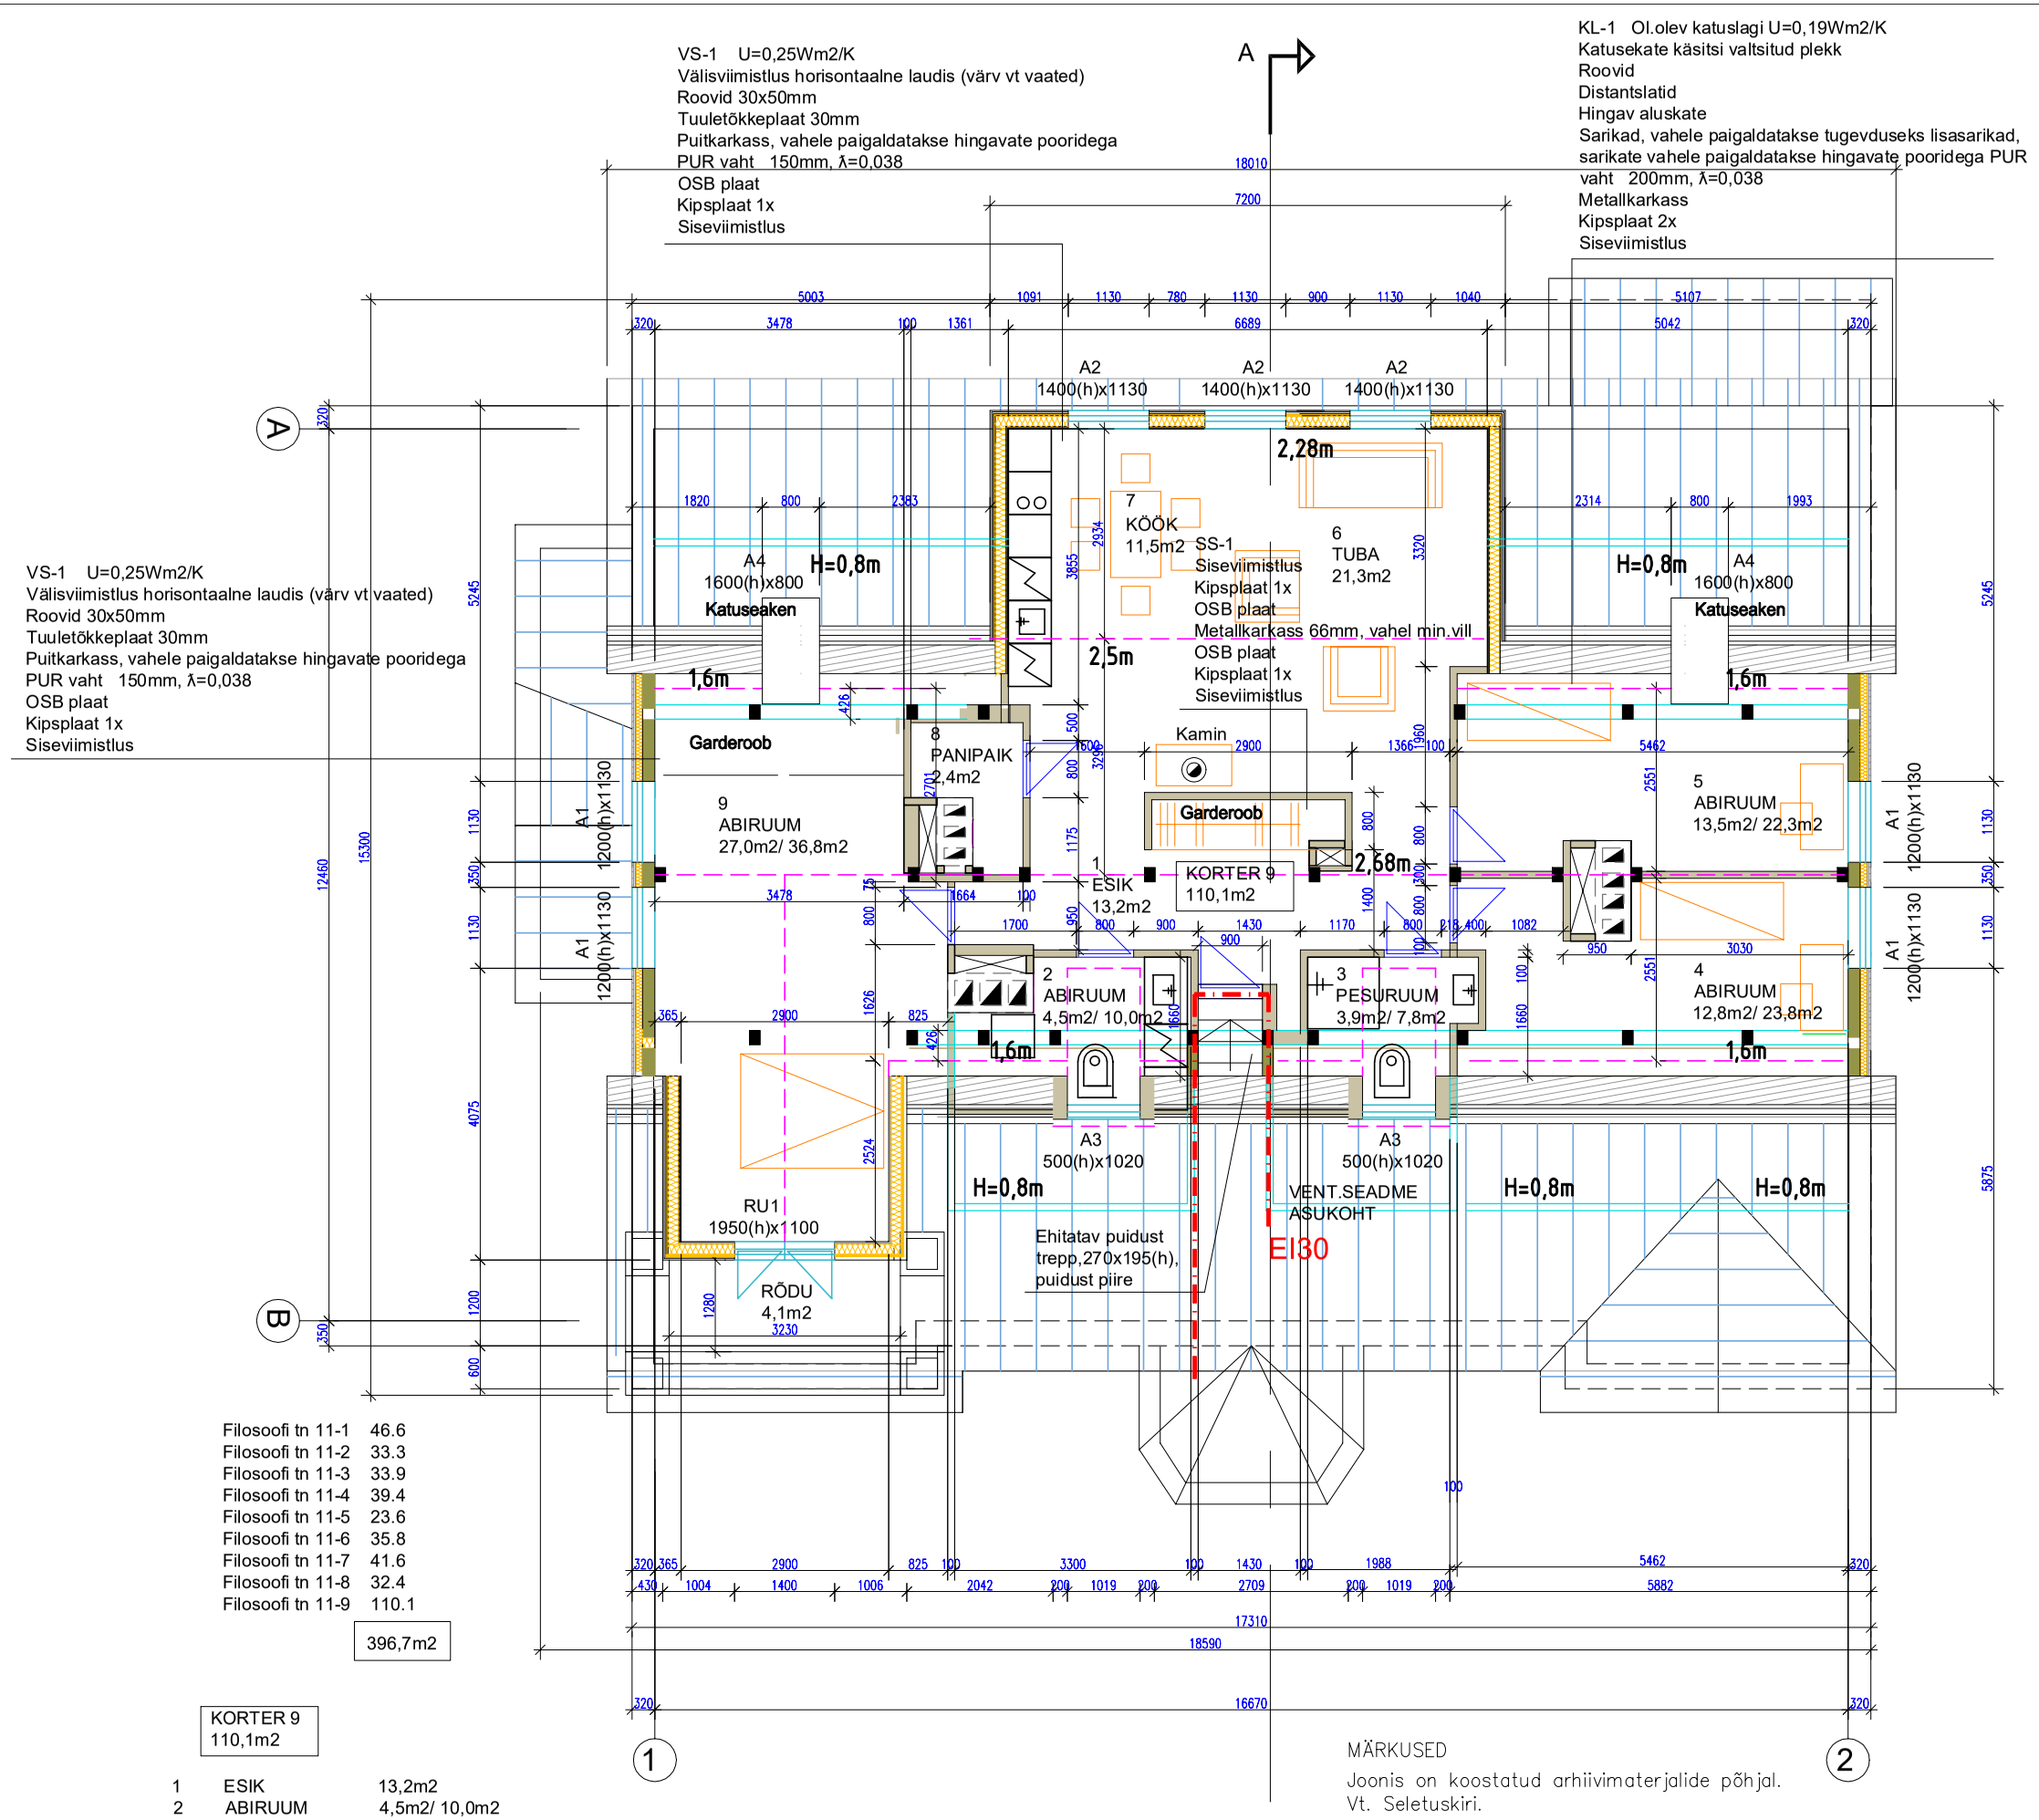

Filosoofi tn 11-1 46.6
Filosoofi tn 11-2 33.3
Filosoofi tn 11-3 33.9
Filosoofi tn 11-4 39.4
Filosoofi tn 11-5 23.6
Filosoofi tn 11-6 35.8
Filosoofi tn 11-7 41.6
Filosoofi tn 11-8 32.4
Filosoofi tn 11-9 110.1

396,7m2

KORTER 9
110,1m2

1	ESIK	13,2m2
2	ABIRUUM	4,5m2/ 10,0m2
3	PESURUUM	3,9m2/ 7,8m2
4	ABIRUUM	12,8m2/ 23,8m2
5	ABIRUUM	13,5m2/ 22,3m2
6	TUBA	21,3m2
7	KÖÖK	11,5m2
8	PANIPAIK	2,4m2
9	ABIRUUM	27,0m2/ 36,8m2

MÄRKUSED

Joonis on koostatud arhiivimaterjalide põhjal.
Vt. Seletuskiri.

KOLMANDA KORRUSE PLAAN

MÄRKUSED:

KÕIK MÕÕDUD KONTROLLIDA JA TÄPSUSTADA KOHAPEAL ENNE TÖÖDE TEOSTAMIST!

KONSTRUKTIIVSE LAHENDUSE KOHTA TULEB KOOSTADA TÖÖJOONISED.

ERINEVUSED JOONISTEL JA/VÕI SELETUSKIRJAS TULEB TÄPSUSTADA PROJEKTI AUTORIGA.

EHITAJA POOLT KONTROLLIDA KÕIGI MATERJALIDE VAJALIKE SERTIFIKAATIDE OLEMASOLU.

KÕIK MATERJALID PAIGALDADA VASTAVALT TOOTJAFIRMA ETTEKIRJUTUSTELE.

MATERJALIDE ASENDUSED KOOSKÕLASTADA PROJEKTI AUTORIGA.

KOMMUNIKATSIOONI TORUDE JA AVADE ASUKOHAD TÄPSUSTADA!

Sademevee allaviigud ja rennid vt katuse plaan!

OLEMASOLEV KONSTRUKTSIOON
LAMMUTATAV KONSTRUKTSIOON
UUS AVA
EHITATAV SEIN
KINNIEHITATAV AVA

NR.	KUUPÄEV	NIMI	SELETUS