


Olemasolevad vihmaveetorud säilitatakse. Katuse ümberhitamiseks tehakse uued allavoolikohad ja ühendatakse ol.olevate torudega. Katusele mõlema viiskapi osas tehakse uued allaviigud ja paigaldatakse torud.

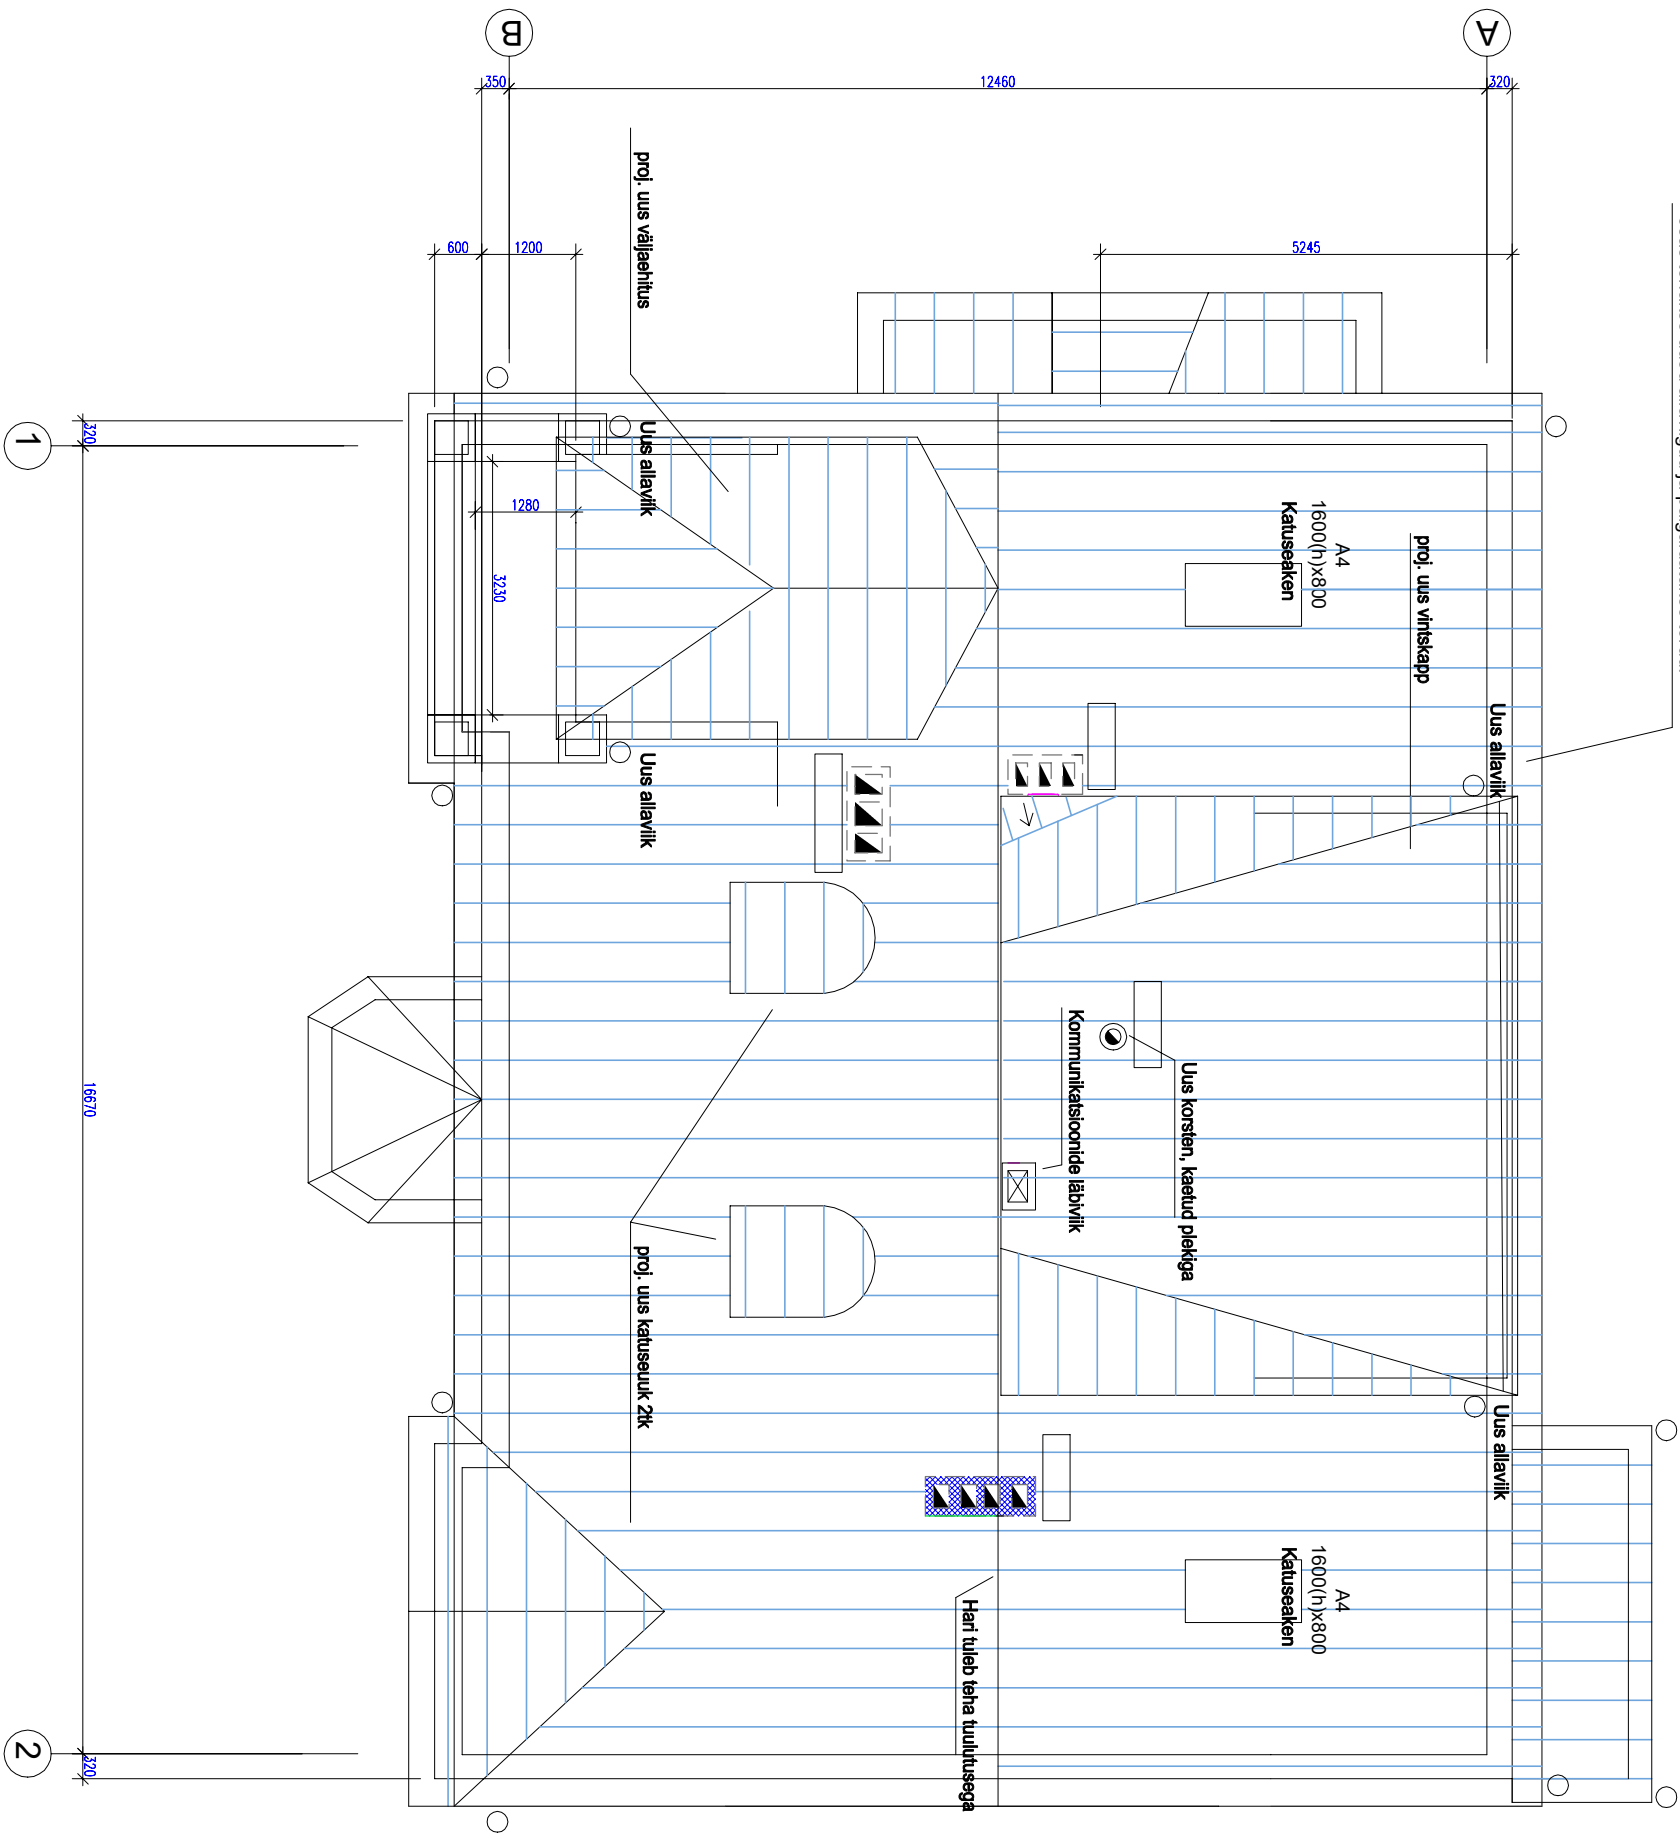

KATUSEPLAAN

MÄRKUSED:

KÕIK MÕÕDUD KONTROLLIDA JA TÄPSUSTADA KOHAPEAL ENNE TÖÖDE TEOSTAMIST!
KONSTRUKTIIVSE LAHENDUSE KOHTA TULEB KOOSTADA TÖÖJOOINISED.

ERINEVUSED JOONISTEL JAVOI SELETUSKIRJAS TULEB TÄPSUSTADA PROJEKTI AUTORIGA.

EHTAJA POOL T KONTROLLIDA KÕIGI MATERJALIDE VAJALIKE SERTIFIKAATIDE OLEMASOLU.
KÕIK MATERJALID PAIGALDADA VASTAVALT TOOTJAFIRMA ETTEKIRJUTUSTELE.

MATERJALIDE ASENDUSED KOOKOLASTADA PROJEKTI AUTORIGA.

KOMMUNIKATSIOONI TORUDE JA AVADE ASUKOHAID TÄPSUSTADA!

Sademevee allaviigud ja rennid vt katuse plaani

- OLEMASOLEV KONSTRUKTSIOON
- LAMMUTATAV KONSTRUKTSIOON
- UUS AVA
- EHTATAV SEIN
- KINNIEHTATAV AVA

NR.	KUUPÄEV	NIMI	SELETUS