


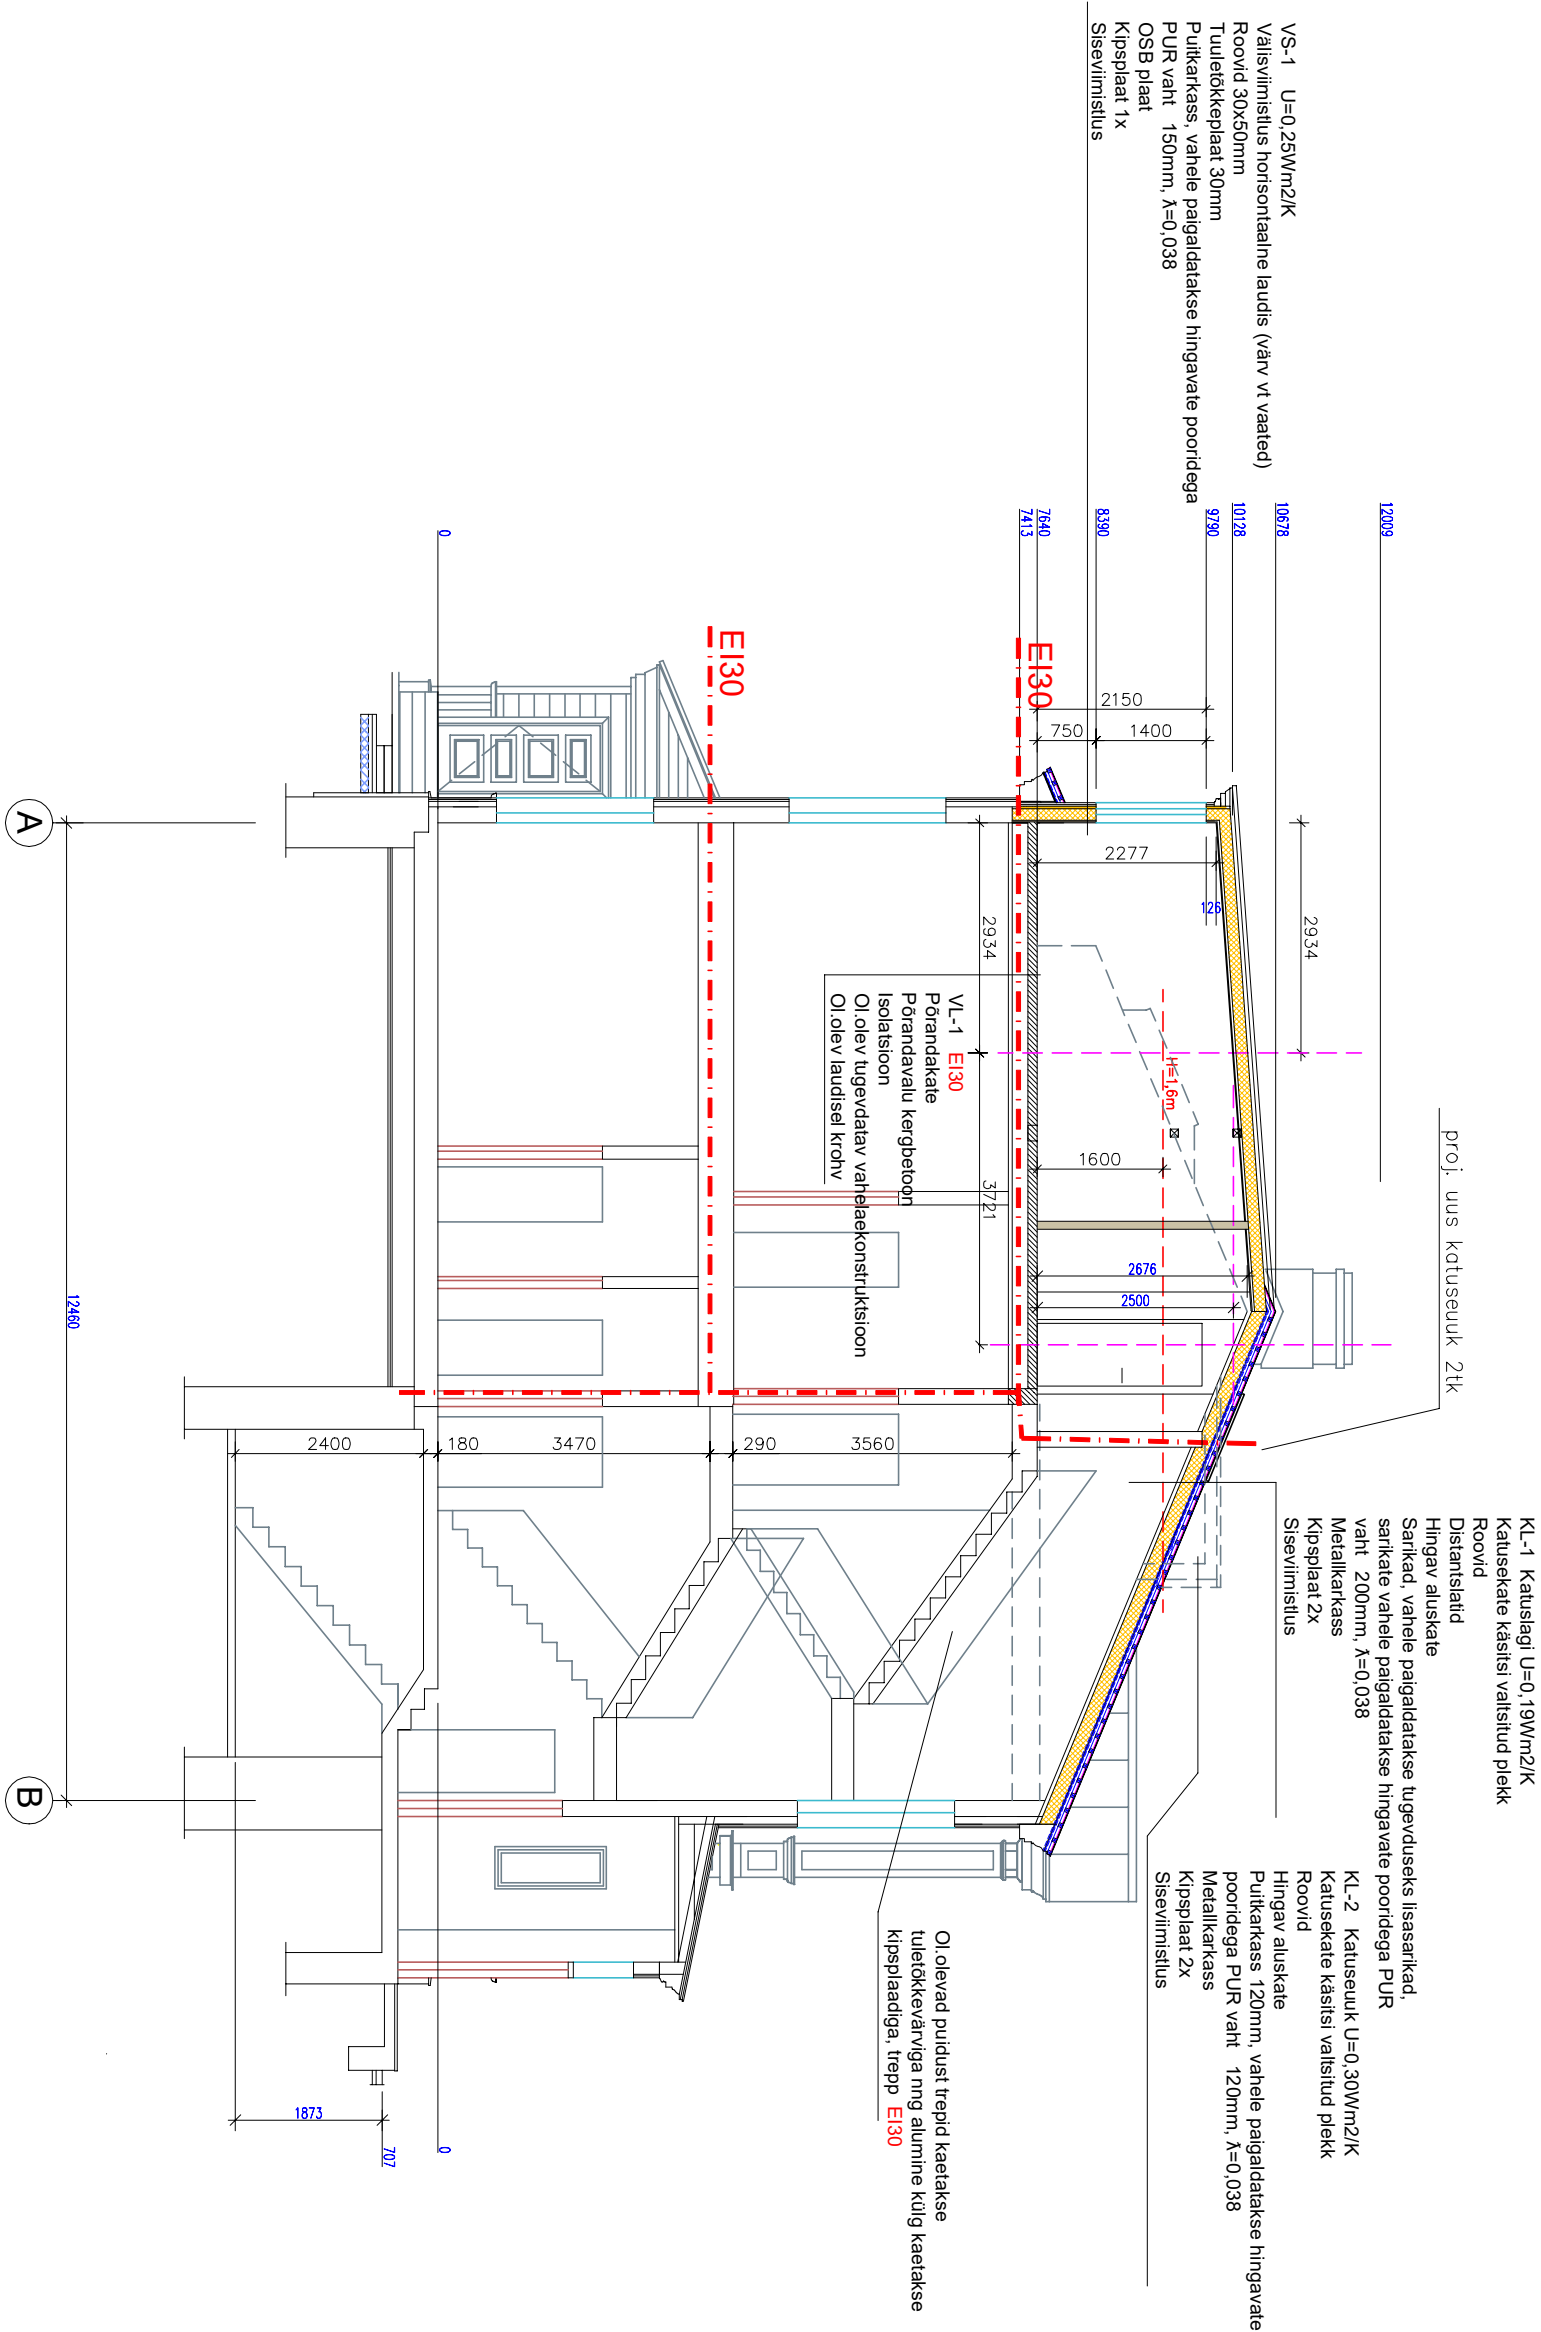

LÕIGE A-A

MÄRKUSED:

KÕIK MÕÕDUD KONTROLLIDA JA TÄPSUSTADA KOHAPEAL
ENNE TÖÖDE TEOSTAMIST!
KONSTRUKTIIVSE LAHENDUSE KOHTA TULEB KOOSTADA
TÖÖJOOINISED.

ERINEVUSED JOONISTEL JÄRVI SELETUSKIRJAS TULEB
TÄPSUSTADA PROJEKTI AUTORIGA.

EHTAJA POOL T KONTROLLIDA KÕIGI MATERJALIDE VAJALIKE
SERTIFIKAATIDE OLEMASOLU.

KÕIK MATERJALID PAIGALDADA VASTAVALT TOOTJAFIRMA
ETTEKIRJUTUSTELE.

MATERJALIDE ASENDUSED KOOKOLASTADA PROJEKTI
AUTORIGA.

KOMMUNIKATSIOONI TORUDE JA AVADE ASUKOHAID
TÄPSUSTADA!

Sademevee allavigud ja rennid vt katuse plaani

- OLEMASOLEV KONSTRUKTSIOON
- LAMMUTATAV KONSTRUKTSIOON
- UUS AVA
- EHTATAV SEIN
- KINNIEHTATAV AVA

NR.	KUUPÄEV	NIMI	SELETUS