


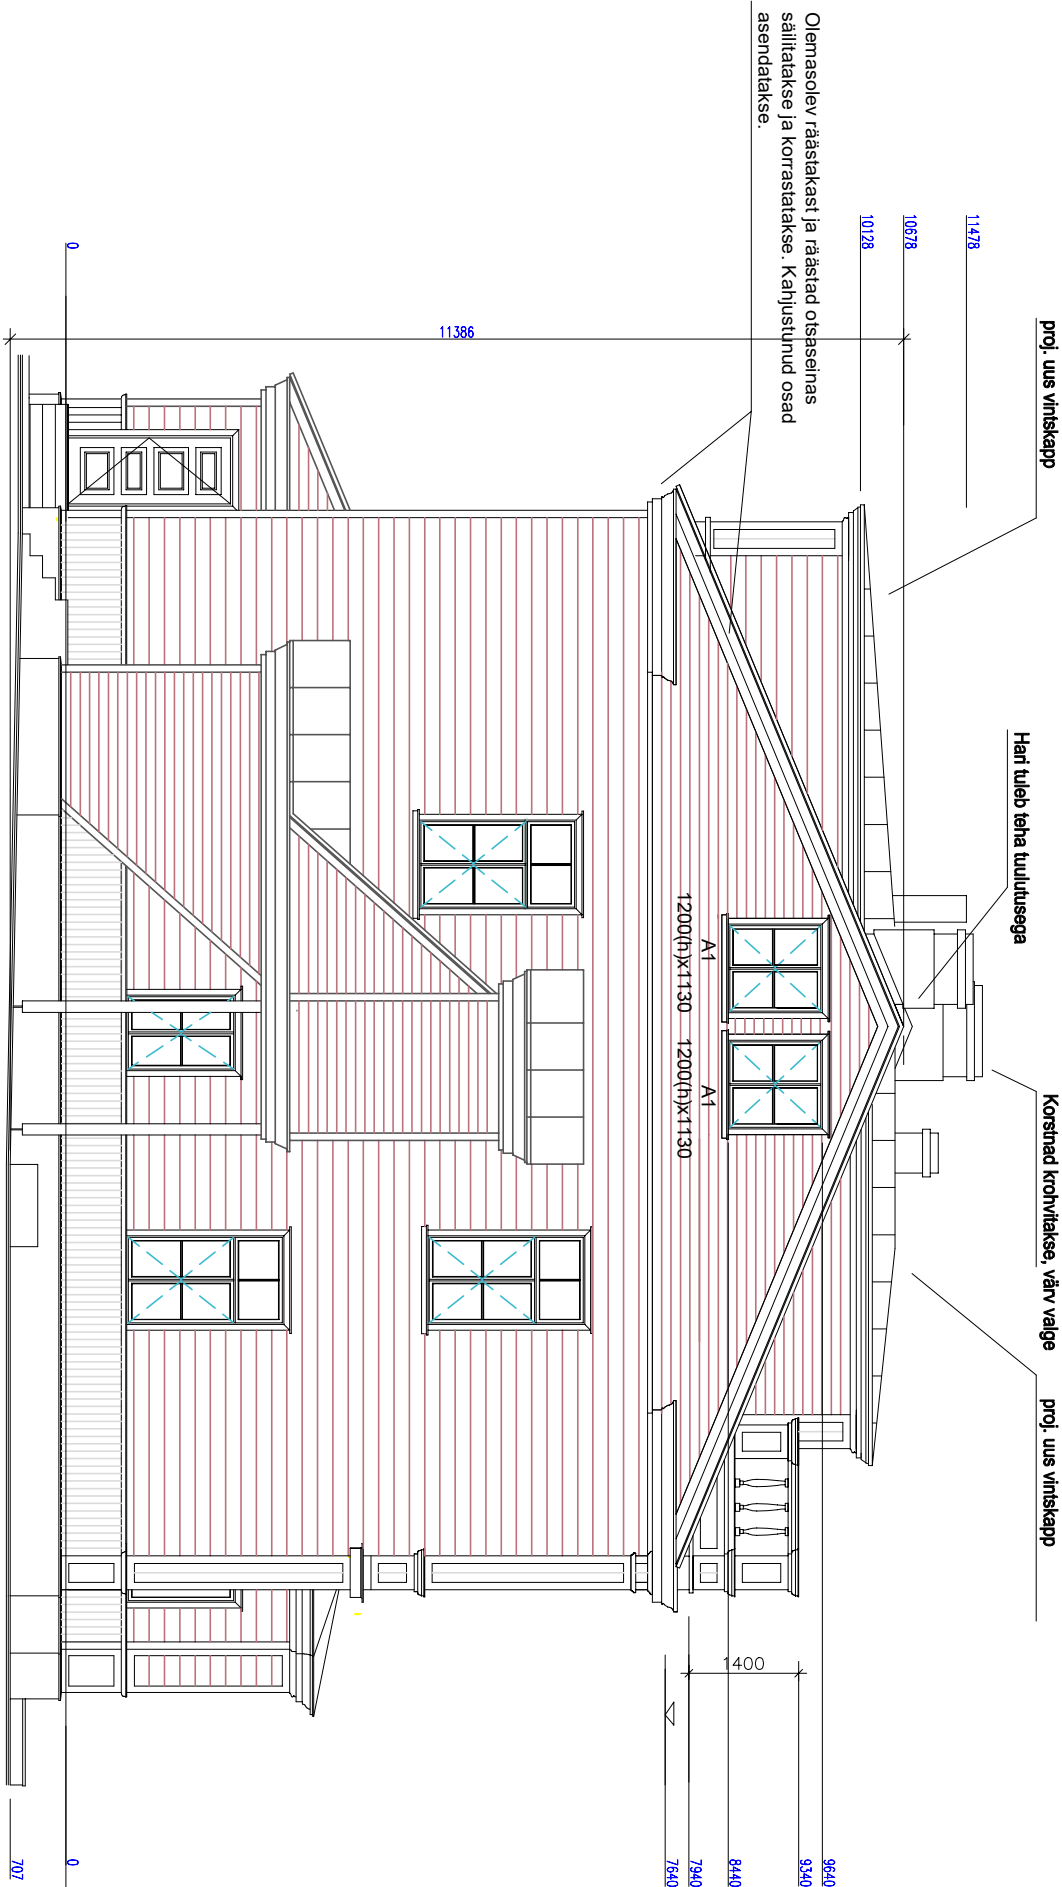

FASSAADI VIIMISTLUSMATERJALID JA VÄRVITOOTID

- KATUSEKATE VALTSPLEKK, KÄIGUTEED JMS - paigaldatakse uus kate ja käiguteed
- VIHMAVEEUSTEEMID - Olemasolevad vihmaveetorud säilitatakse. Katuse ümberehitamisel tehakse uued allavoolukohad ja ühendatakse ol.olevate torudega. Katusel mõlema vintskapi osas tehakse uued allavõigud ja paigaldatakse tsinkplekist torud. Katusele tehakse püstvalis vihmavee juhtimiseks.
- KATUSEUUGID, KARNIISI JA EHSIRAAMIDE KATTEPLEKK- valtsplekk
- SEINAD - laudis 150mm - värv pruunikas punane CAPAROL CAMEO 95
- PUIDUST RÄÄSTAD, VEELAUD – värv pruunikas punane CAPAROL CAMEO 95
- AKENDE JA USTE EHSIRAAMID - värv heleroheline CAPAROL TUNDRA 25
- AKNAD – puidust, värv valge

VAADE KAGUST

MÄRKUSED:

KÕIK MÕÕDUD KONTROLLIDA JA TÄPSUSTADA KOHAPEAL ENNE TÖÖDE TEOSTAMIST!

KONSTRUKTIIVSE LAHENDUSE KOHTA TULEB KOOSTADA TÖÖJOOINISED.

ERINEVUSED JOONISTEL JAVÕI SELETUSKIRJAS TULEB TÄPSUSTADA PROJEKTI AUTORIGA.

EHTJA POOLT KONTROLLIDA KÕIGI MATERJALIDE VAJALIKE SERTIFIKAATIDE OLEMASOLU.

KÕIK MATERJALID PAIGALDADA VASTAVALT TOOTJAFIRMA ETTEKIRJUTUSTELE.

MATERJALIDE ASENDUSED KOOKOLASTADA PROJEKTI AUTORIGA.

KOMMUNIKATSIOONI TORUDE JA AVADE ASUKOHAID TÄPSUSTADA!

Sademevee allavõigud ja rennid vt katuse plaani

NR.	KUUPÄEV	NIMI	SELETUS