


1. Projekteeritud asfaltkatte ja murukatte pind viia sujuvalt kokku olemasoleva asfaltkatte ja murukatte pinnaga.
2. Vältida olemasolevate kommunikatsioonide vigastamist.
3. Muru taastamisel olemasoleva mulla kasutamisel see vastavalt ette valmistada, eemaldada kivid ja muud ebasobivad esemed. Lisada uut mullamaterjali. Kasutatavas mineraalmullas peab huumusesisaldus olema vähemalt 3%. Muld peab olema nõrgalt happelise või neutraalse reaktsiooniga (pH 6,7...7,0). Mulla laotamisel tuleb seda piisavalt tihendada, et ei tekiks hilisemaid vajumeid ja lohke. Kasvumullakihi paksus 10 cm. Muruseemne külvamistihedus 20...30 gr/m².
4. Esitatud vertikaalplaneering on põhimõtteline ja seda võib vajadusel üleminekualadel olemasolevatele katetele mõistlikult korrigeerida.
5. Restkaevudena kasutada PE kaeve 560/500. Sademevee restkaevud peavad olema settepesaga vähemalt 0,6 m. Settekaevuna kasutada PE kaevu 560/600.
6. Sademeveetoruna kasutada De200 sademeveetoru, SN8, õlikindlad tihendid. Sademeveetorude kalle on olenevalt asukohast 0,005 ja 0.02. Sademeveetoru ühedus olemasoleva kaevuga poeab olema veetihe.
7. Sademeveetorustiku ja restkaevu ehitus-montaažitööde tegemisel järgida kehtivaid norme, valmistajatehase juhiseid ja võrguvaldajate nõudeid.
8. Plasttorude paigaldamisel järgida RIL-77 nõudeid. Olemasolevate kommunikatsioonidega lõikumised täpsustatakse täiendavalt ehitustöödel. Vajadusel rajatakse projekteeritud torustik teisele kõrgusele.
9. Maapinnale või tehiskattele jäävad kaevuluukide kõrgused korrigeeritakse vastavalt vertikaalplaneeringule ja katte pinnale.

	KINNISTUTE PIIRIDE
	OLEMASOLEV SÕIDUKITE JUURDEPÄÄS KINNISTULE
	PROJ. SAMAKÕRGUSJOON
	PROJ. BETOONÄÄREKIVI (150x290mm) H=6 cm
	PROJ. SADEVEE RESTKAEV, SADEVEE KAEV
	PROJ. SADEVEEKANALISATSIOON
	LIKVIDEERITAV OBJEKT
	OLEMASOLEVAD SÄILIVAD PUUD, PÕÕSAD
	OLEMASOLEVAD SÄILIVAD PIIRDEAIAD
	OLEMASOLEV KANALISATSIOONITRASS
	OLEMASOLEV SADEVEEKANALISATSIOON
	OLEMASOLEV VEETRASS
	OLEMASOLEV SIDETRASS
	OLEMASOLEV MADALPINGE ELEKTRIKAABEL
	OLEMASOLEV KANALISATSIOONI, SADEVEEKAEVUD
	OLEMASOLEV VALGUSTUSMAST KOOS VALGUSTIGA

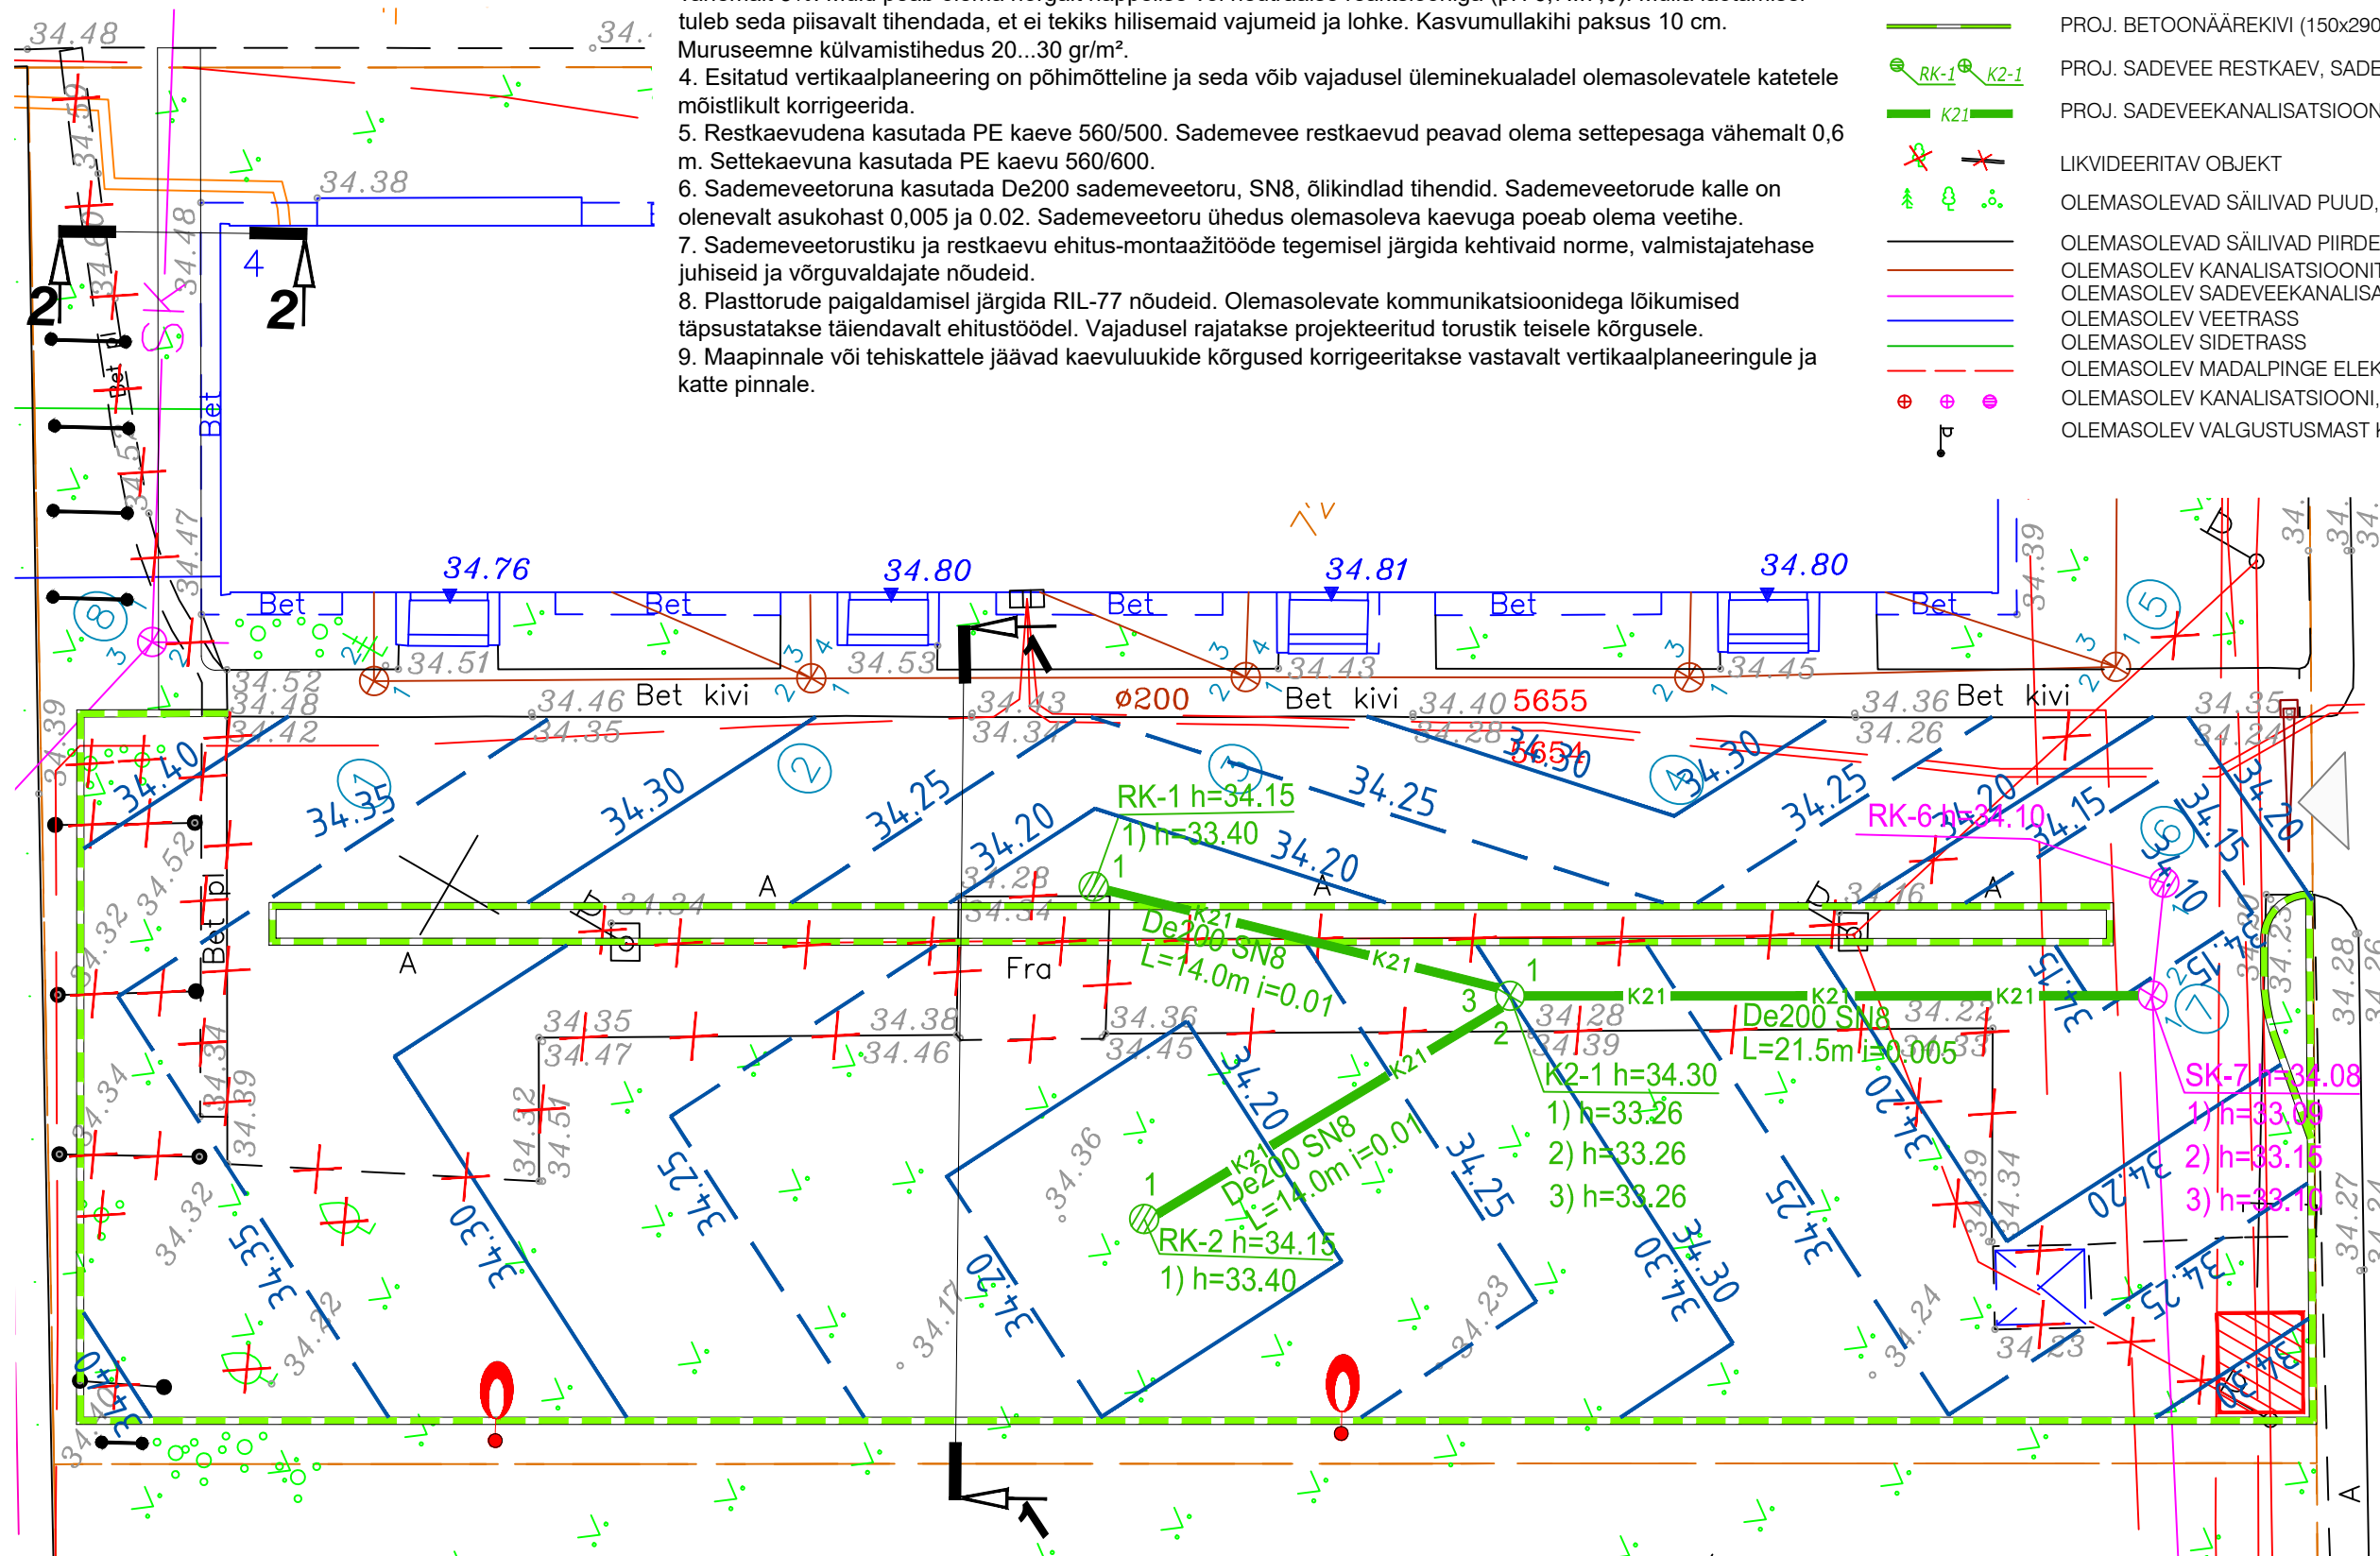

Sadameveetoru De200 SN8 - 44,9 jm
Restkaev (settepesaga 0,6m) 560/500 - 2 tk
Kontrollkaev 560/600 - 1 tk
D700 kaevuluugikomplekt - 4 tk

1. Geodeetilise alusplaani koostas A Geo OÜ, töö nr 19033.
2. Koordinaadid L-Est '97 süsteemis, kõrgused EH2000 süsteemis.

TELLIJA TULE TN 4 KORTERIÜHISTU		TÖÖ NIMETUS TULE TN 4 ÕUEALA	OBJEKTI AADRESS Harjumaa, Saue vald, Saue linn, Tule tn 4	
TÖÖ NR 19055	STAADIUM PÕHIPROJEKT	JOONISE NIMETUS VERTIKAALPLANEERING	JOONISE TÄHIS TL-4-04	MÕÖTKAVA 1:250
 AATOM PROJEKT Reg. kood 14428523, MTR EEP004054 Harjumaa, Tallinn, Tartu mnt 84a info@aatomprojekt.ee, GSM: 5347 4479		PROJEKTIJUHT VIKTOR KOKK	TEOSTUSAEG 23.12. 2019	MUUDETUD
		INSENER ESTI MEIER	KONTROLLIS ANDRUS HENO KUTSETUNNISTUS NR 129222	