


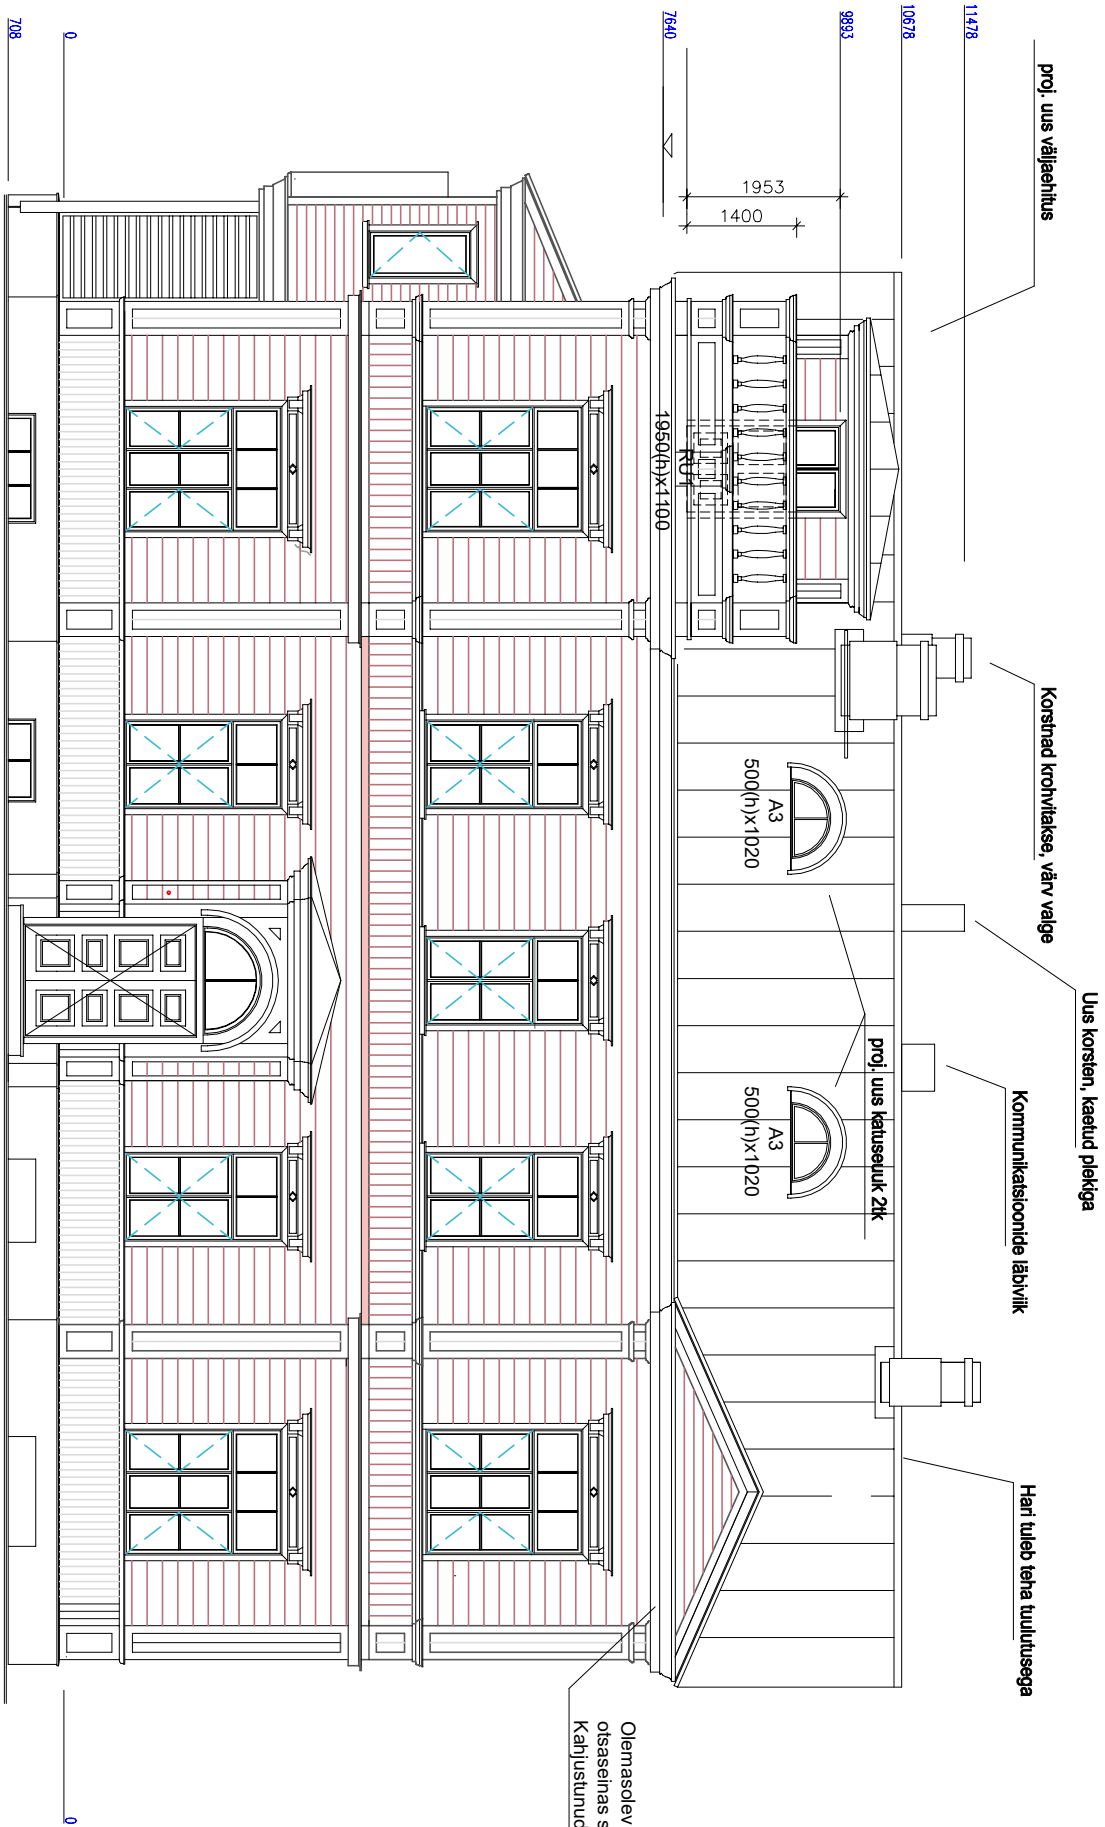

MÄRKUSED:

KÕIK MÕÕDUD KONTROLLIDA JA TÄPSUSTADA KOHAPEAL ENNE TÕÖDE TEOSTAMIST!
KONSTRUKTIIVSE LAHENDUSE KOHTA TULEB KOOSTADA TÕÕJOOINISED.
ERINEVUSED JOONISTEL JAVÕI SELETUSKIRJAS TULEB TÄPSUSTADA PROJEKTI AUTORIGA.
EHTIJA POOL T KONTROLLIDA KÕIGI MATERJALIDE VAJALIKE SERTIFIKAATIDE OLEMASOLU.
KÕIK MATERJALID PAIGALDADA VASTAVALT TOOTJAFIRMA ETTEKIRJUTUSTELE.

MATERJALIDE ASENDUSED KOOKÕLASTADA PROJEKTI AUTORIGA.

OLEMASOLEV RÄASTAKAST JA RÄASTAD OTSASEINAS SÄILITATAKSE JA KORRASTATAKSE. KÄNJLUSTUNUD OSAD ASENDATAKSE.

Sademevee allavigud ja rennid vt katuse plaani

NR.	KUUPÄEV	NIMI	SELETUS

FASSAADI VIIMISTLUSMATERJALID JA VÄRVITOOTID

- KATUSEKATE VALTSPLEKK, KÄIGUTEED JMS - paigaldatakse uus kate ja käiguteed
- VIHMAVEEUSTEEMID - Olemasolevad vihmaveetorud säilitatakse. Katuse ümberhülgamise tehakse uued allavoolukohad ja ühendatakse ol olevate torudega. Katusel mõlema viiskapi osas tehakse uued allavigud ja paigaldatakse tsinkplekist torud. Katusele tehakse püstvalis vihmavee juhtimiseks.
- KATUSEUUGID, KARNIISI JA EHSIRAAMIDE KATTEPLEKK- valtsplekk
- SEINAD - laudis 150mm - värv pruunikas punane CAPAROL CAMEO 95
- PUIDUST RÄÄSTAD, VEELAUD – värv pruunikas punane CAPAROL CAMEO 95
- AKENDE JA USTE EHSIRAAMID - värv heleroheline CAPAROL TUNDRA 25
- AKNAD – puidust, värv valge

VAADE KIRDEST