


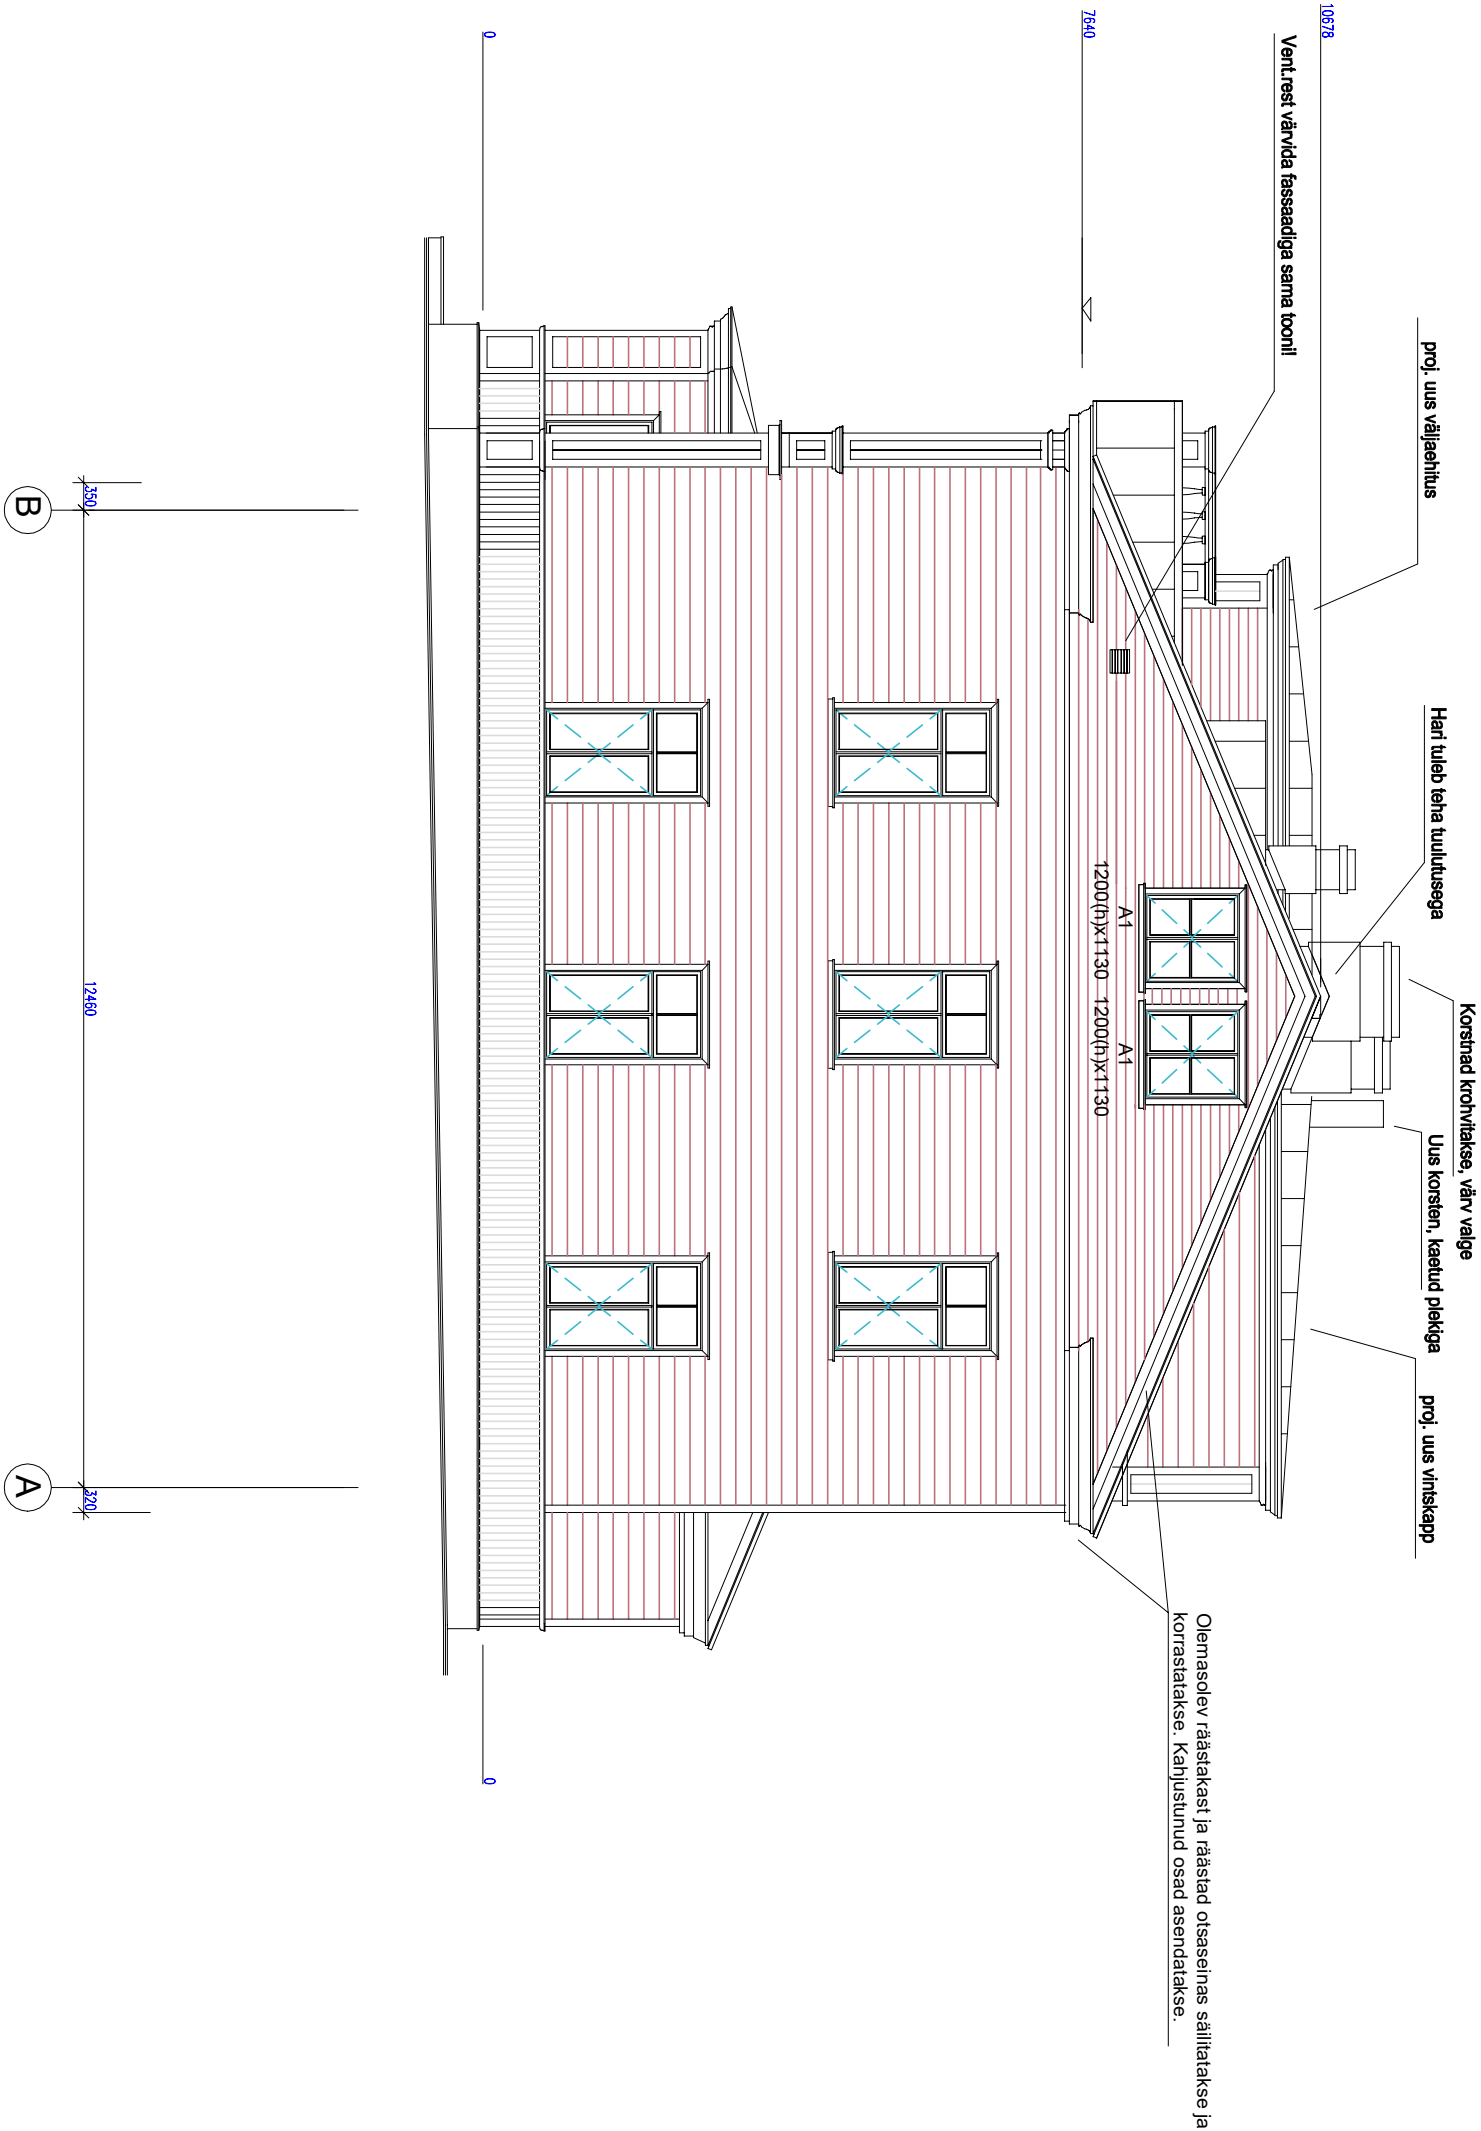

FASSAADI VIIMISTLUSMATERJALID JA VÄRVITOONID

1. KATUSEKATE VALTSPLEKK, KÄIGUTEED JMS - paigaldatakse uus kate ja käiguteed
- VIHMAVEEUSTEEMID - Olemasolevad vihmaveetorud säilitatakse. Katuse ümberehitamisel tehakse uued allavoolukohad ja ühendatakse ol.olevate torudega. Katusel mõlema vintskapi osas tehakse uued allaviigud ja paigaldatakse tsinkplekist torud. Katusele tehakse püstvalis vihmavee juhtimiseks.
2. KATUSEUUGID, KARNIISI JA EHSIRAAMIDE KATTEPLEKK- valisplekk
3. SEINAD - laudis 150mm - värv pruunikas punane CAPAROL CAMEO 95
4. PUUDUST RÄÄSTAD, VEELAUD – värv pruunikas punane CAPAROL CAMEO 95
5. AKENDE JA USTE EHSIRAAMID - värv heleroheline CAPAROL TUNDRA 25
6. AKNAD – puidust, värv valge

VAADE LOODEST

MÄRKUSED:

KÕIK MÕÕDUD KONTROLLIDA JA TÄPSUSTADA KOHAPEAL ENNE TÕÖDE TEOSTAMIST!

KONSTRUKTIIVSE LAHENDUSE KOHTA TULEB KOOSTADA TÖÖJOOINISED.

ERINEVUSED JOONISTEL JAVÕI SELETUSKIRJAS TULEB TÄPSUSTADA PROJEKTI AUTORIGA.

EHTIJA POOLT KONTROLLIDA KÕIGI MATERJALIDE VAJALIKE SERTIFIKAATIDE OLEMASOLU.

KÕIK MATERJALID PAIGALDADA VASTAVALT TOOTJAFIRMA ETTEKIRJUTUSTELE.

MATERJALIDE ASENDUSED KOOKÕLASTADA PROJEKTI AUTORIGA.

KOMMUNIKATSIOONI TORUDE JA AVADE ASUKOHAID TÄPSUSTADA!

Sademevee allaviigud ja rennid vt katuse plaani

NR.	KUUPÄEV	NIMI	SELETUS