


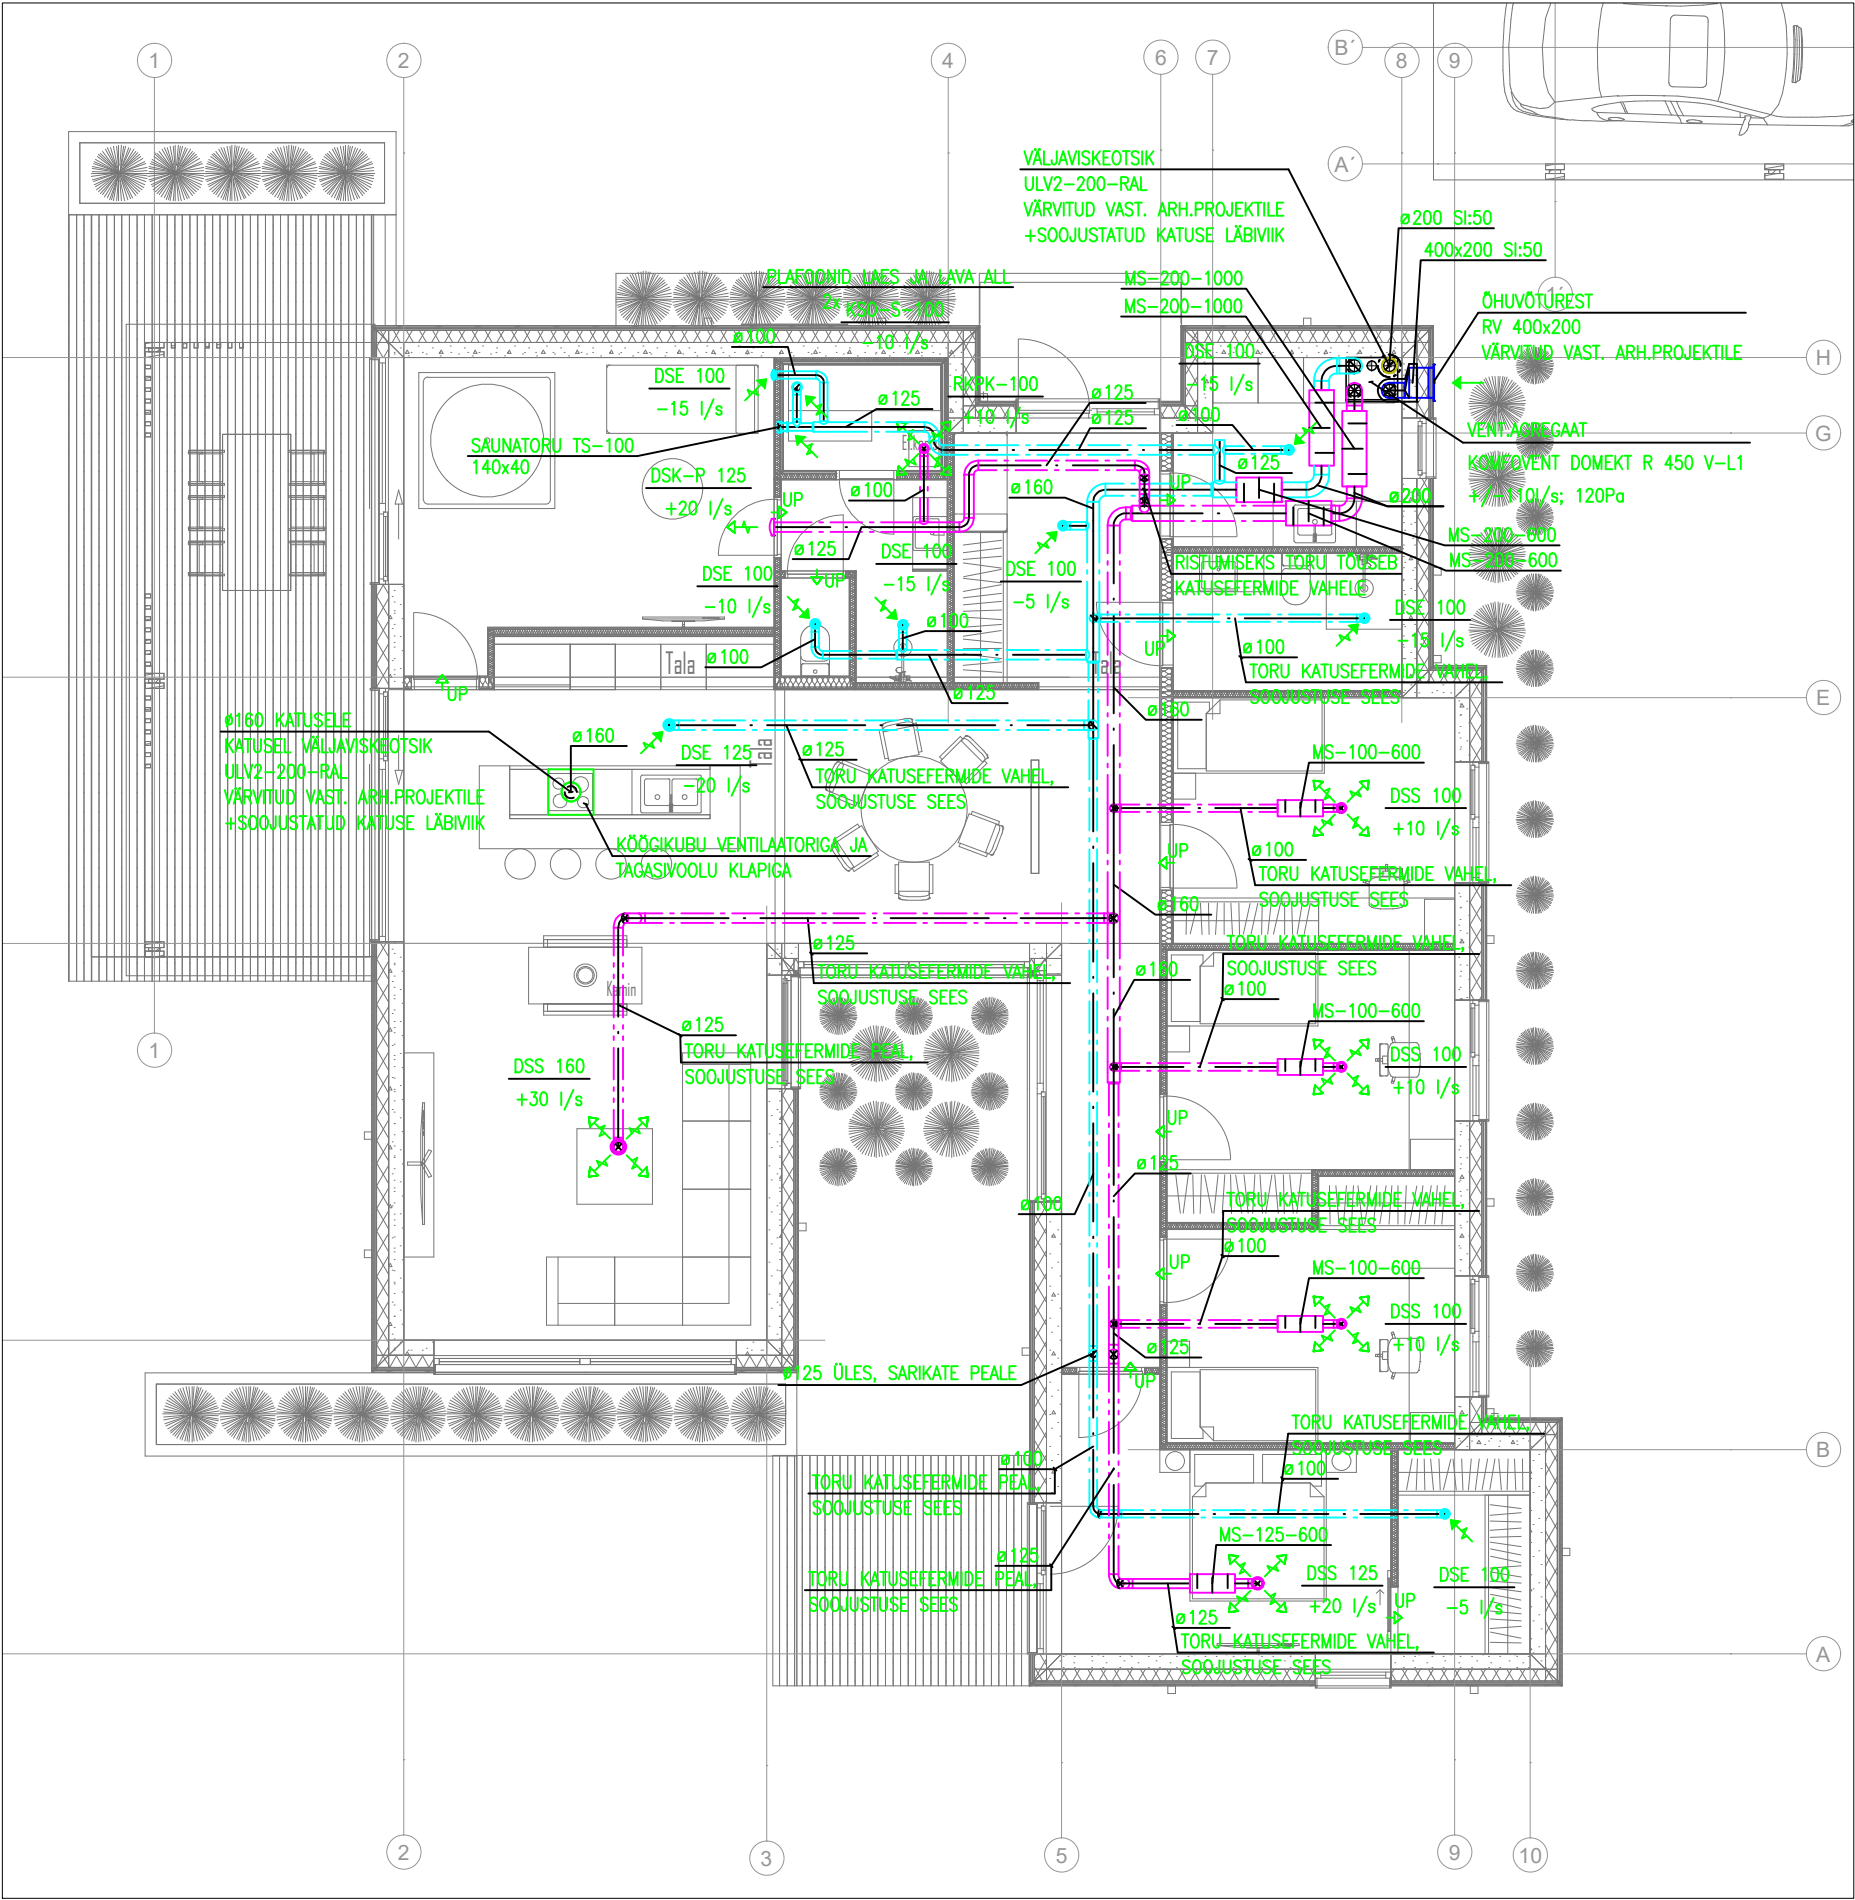

TINGMÄRGID:	
UP	UKSEPILU
MS	MÜRASUMMUTI ETS NORD NTF
SI:50	SOOJUSISOLATSIOON, ISOLATSIOONI PAKSUS MM
<u>KSO-125</u>	<u>LÕPUELEMENDI MUDEL</u>
-20 l/s	ÕHUHULK

NR.	MUUDATUSED	NIMI	KUUPÄEV
-----	------------	------	---------