


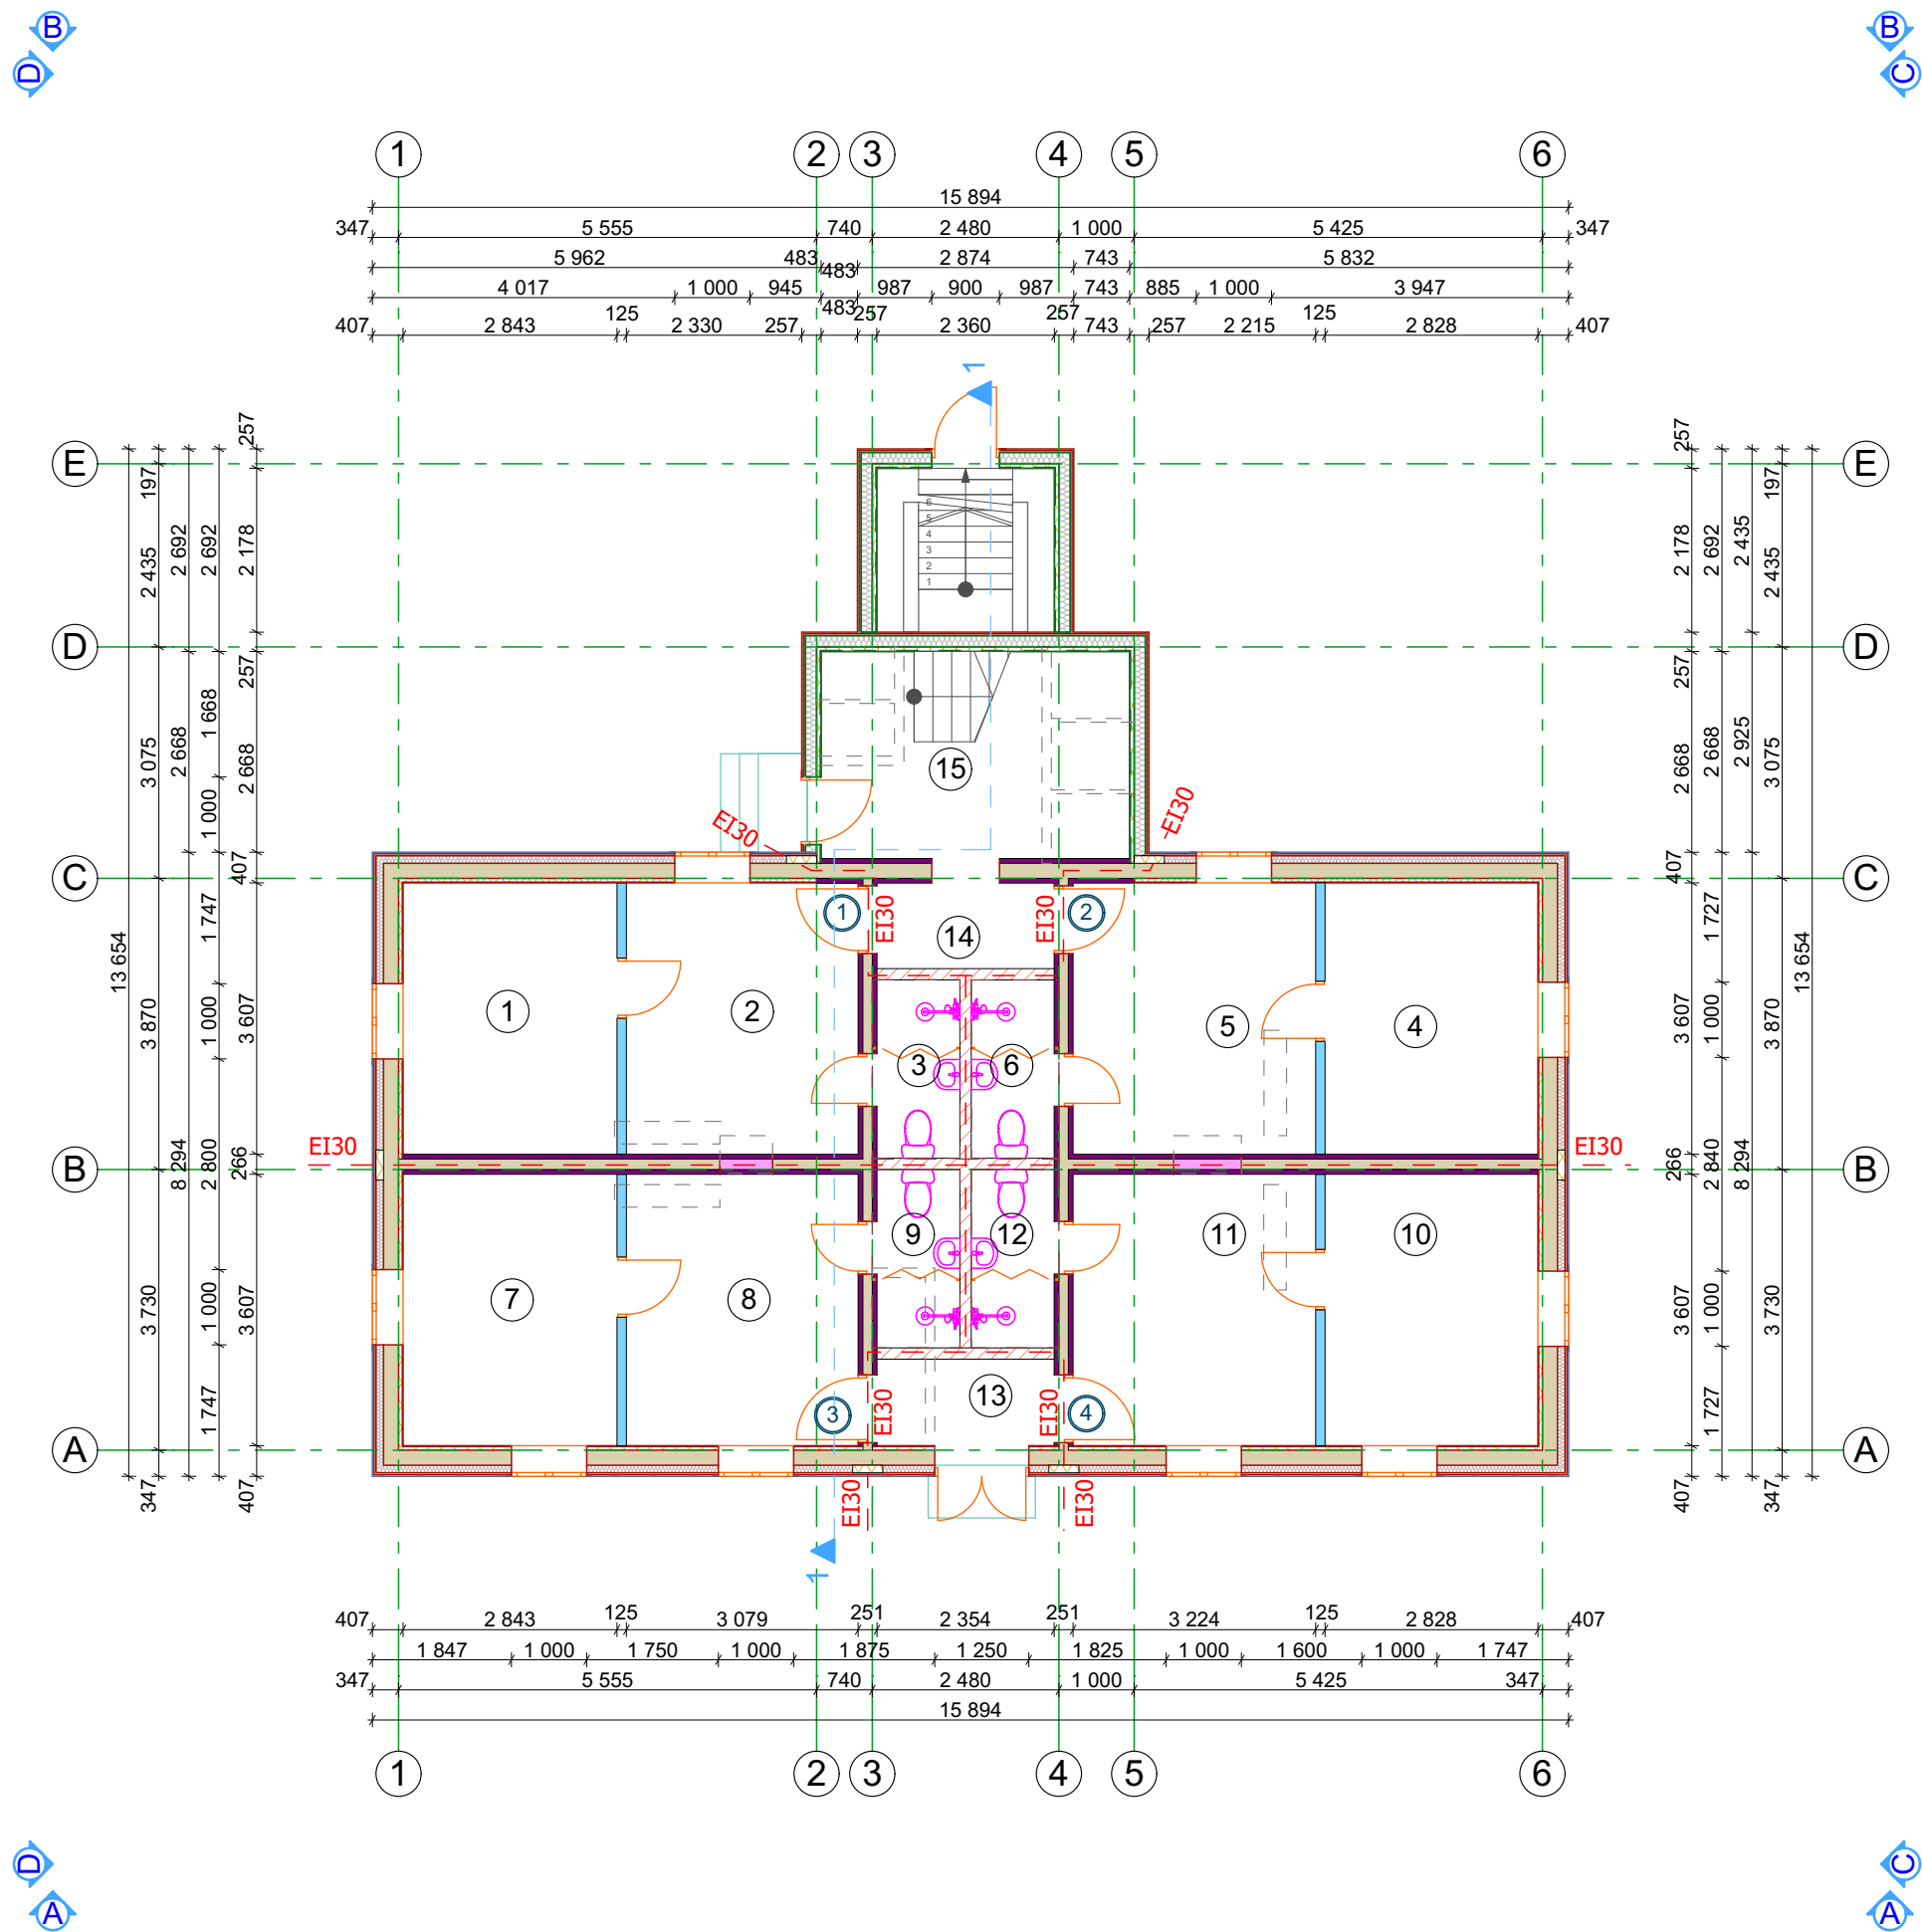

I KORRUSE RUUMIDE EKSPLIKATSIOON M2

POS. NR	RUUMI NIMETUS	ELU- RUUMIDE PIND	ÜLD- KASUTATAV PIND	MÄRKUSED
1.	magamistuba	10,8	-	korter nr. 1, 2-toaline eluruumi pind kokku: 25,3m ²
2.	elutuba kööginurgaga	11,7	-	
3.	WC-duširuum	2,8	-	
4.	magamistuba	10,8	-	korter nr. 2, 2-toaline eluruumi pind kokku: 25,8m ²
5.	elutuba kööginurgaga	12,2	-	
6.	WC-duširuum	2,8	-	
7.	magamistuba	10,8	-	korter nr. 3, 2-toaline eluruumi pind kokku: 25,3m ²
8.	elutuba kööginurgaga	11,7	-	
9.	WC-duširuum	2,8	-	
10.	magamistuba	10,8	-	korter nr. 4, 2-toaline eluruumi pind kokku: 25,8m ²
11.	elutuba kööginurgaga	12,2	-	
12.	WC-duširuum	2,8	-	
13.	koridor	-	3,3	
14.	koridor	-	3,3	
15.	trepikoda	-	6,7	
Kokku:		102,2	13,3	suletud netopind 115,5

TINGMÄRGID

- Välissein: fassaadilaudis+õhkvahe 25mm
+tuletõkkekangas+puitsõrestik 150x50mm,
vahel PUR-vaht 150 mm+aurutõke+
metallkarkass, vahel soojustus min. vill 50 mm+kipsplaat
- Välissein: fassaadilaudis+õhkvahe 25mm
+tuletõkkekangas+puitsõrestik 100x50mm,
vahel PUR-vaht 100 mm+ol.ol. palk+ aurutõke+metallkarkass,
vahel soojustus min. vill 50 mm+kipsplaat
- Välissein: fassaadilaudis+õhkvahe 25mm
+tuletõkkekangas+puitsõrestik 100x50mm,
vahel soojustus min.vill 100 mm+ol.ol. palk+aurutõke+
+metallkarkass, vahel soojustus min. vill 50 mm
+kipsplaat
- Viimistlus+tuletõkkekipsplaat+puitkarkass 25x50mm,vahel min. vill 50mm
+ol.ol. palk+puitkarkass 25x50mm,
vahel min. vill 50mm+tuletõkkekipsplaat+viimistlus
- Viimistlus+tuletõkkekipsplaat+puitkarkass 25x50mm,vahel min. vill 50mm
+puitkarkass, vahel min. vill+puitkarkass 25x50mm,
vahel min. vill 50mm+tuletõkkekipsplaat+viimistlus
- Korteri vaheline sein: metallkarkass, kaetud mõlemalt
poolt kahekordse kipsplaadiga (Silentboard+Knauf Blue),
vahel min. vill 75mm+viimistlus. R_w=65dB (Knauf W112
või analoog)
- Korteri sisesein: metallkarkass, kaetud mõlemalt
poolt kahekordse kipsplaadiga, vahel min. vill 50mm
+viimistlus. R_w=51dB (Knauf W112 või analoog)
- Lammut. siseseinad
- Tuletõkkesektsiooni piir EI30