


KELDRIKORRUSE RUUMIDE EKSPLIKATSIOON M2

POS. NR	RUUMI NIMETUS	ÜLD-KASUTATAV PIND	TEHNO-RUUMIDE PIND
01.	esik	6,9	-
02.	koridor	4,0	-
03.	tehn. ruum	-	17,3
Kokku suletud netopind:		28,2	17,3

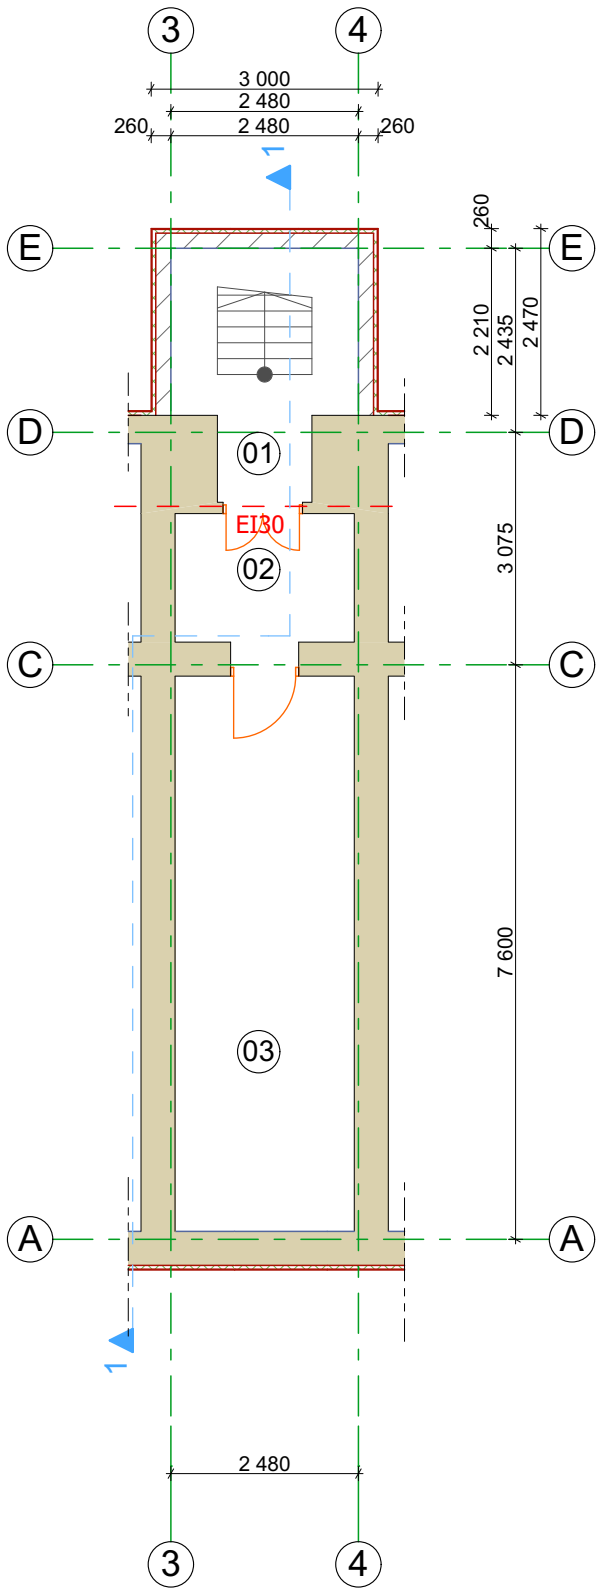

TINGMÄRGID

-  Õhekrohv 10 mm+EPS 120 Perimeeter 50mm +väikeplokk 200 mm
-  Õhekrohv 10 mm+EPS 120 Perimeeter 50mm +ol.ol. paekivist sein
-  Ol.ol. paekivist seinad
-  Tuletõkkeseptsiooni piir EI30