


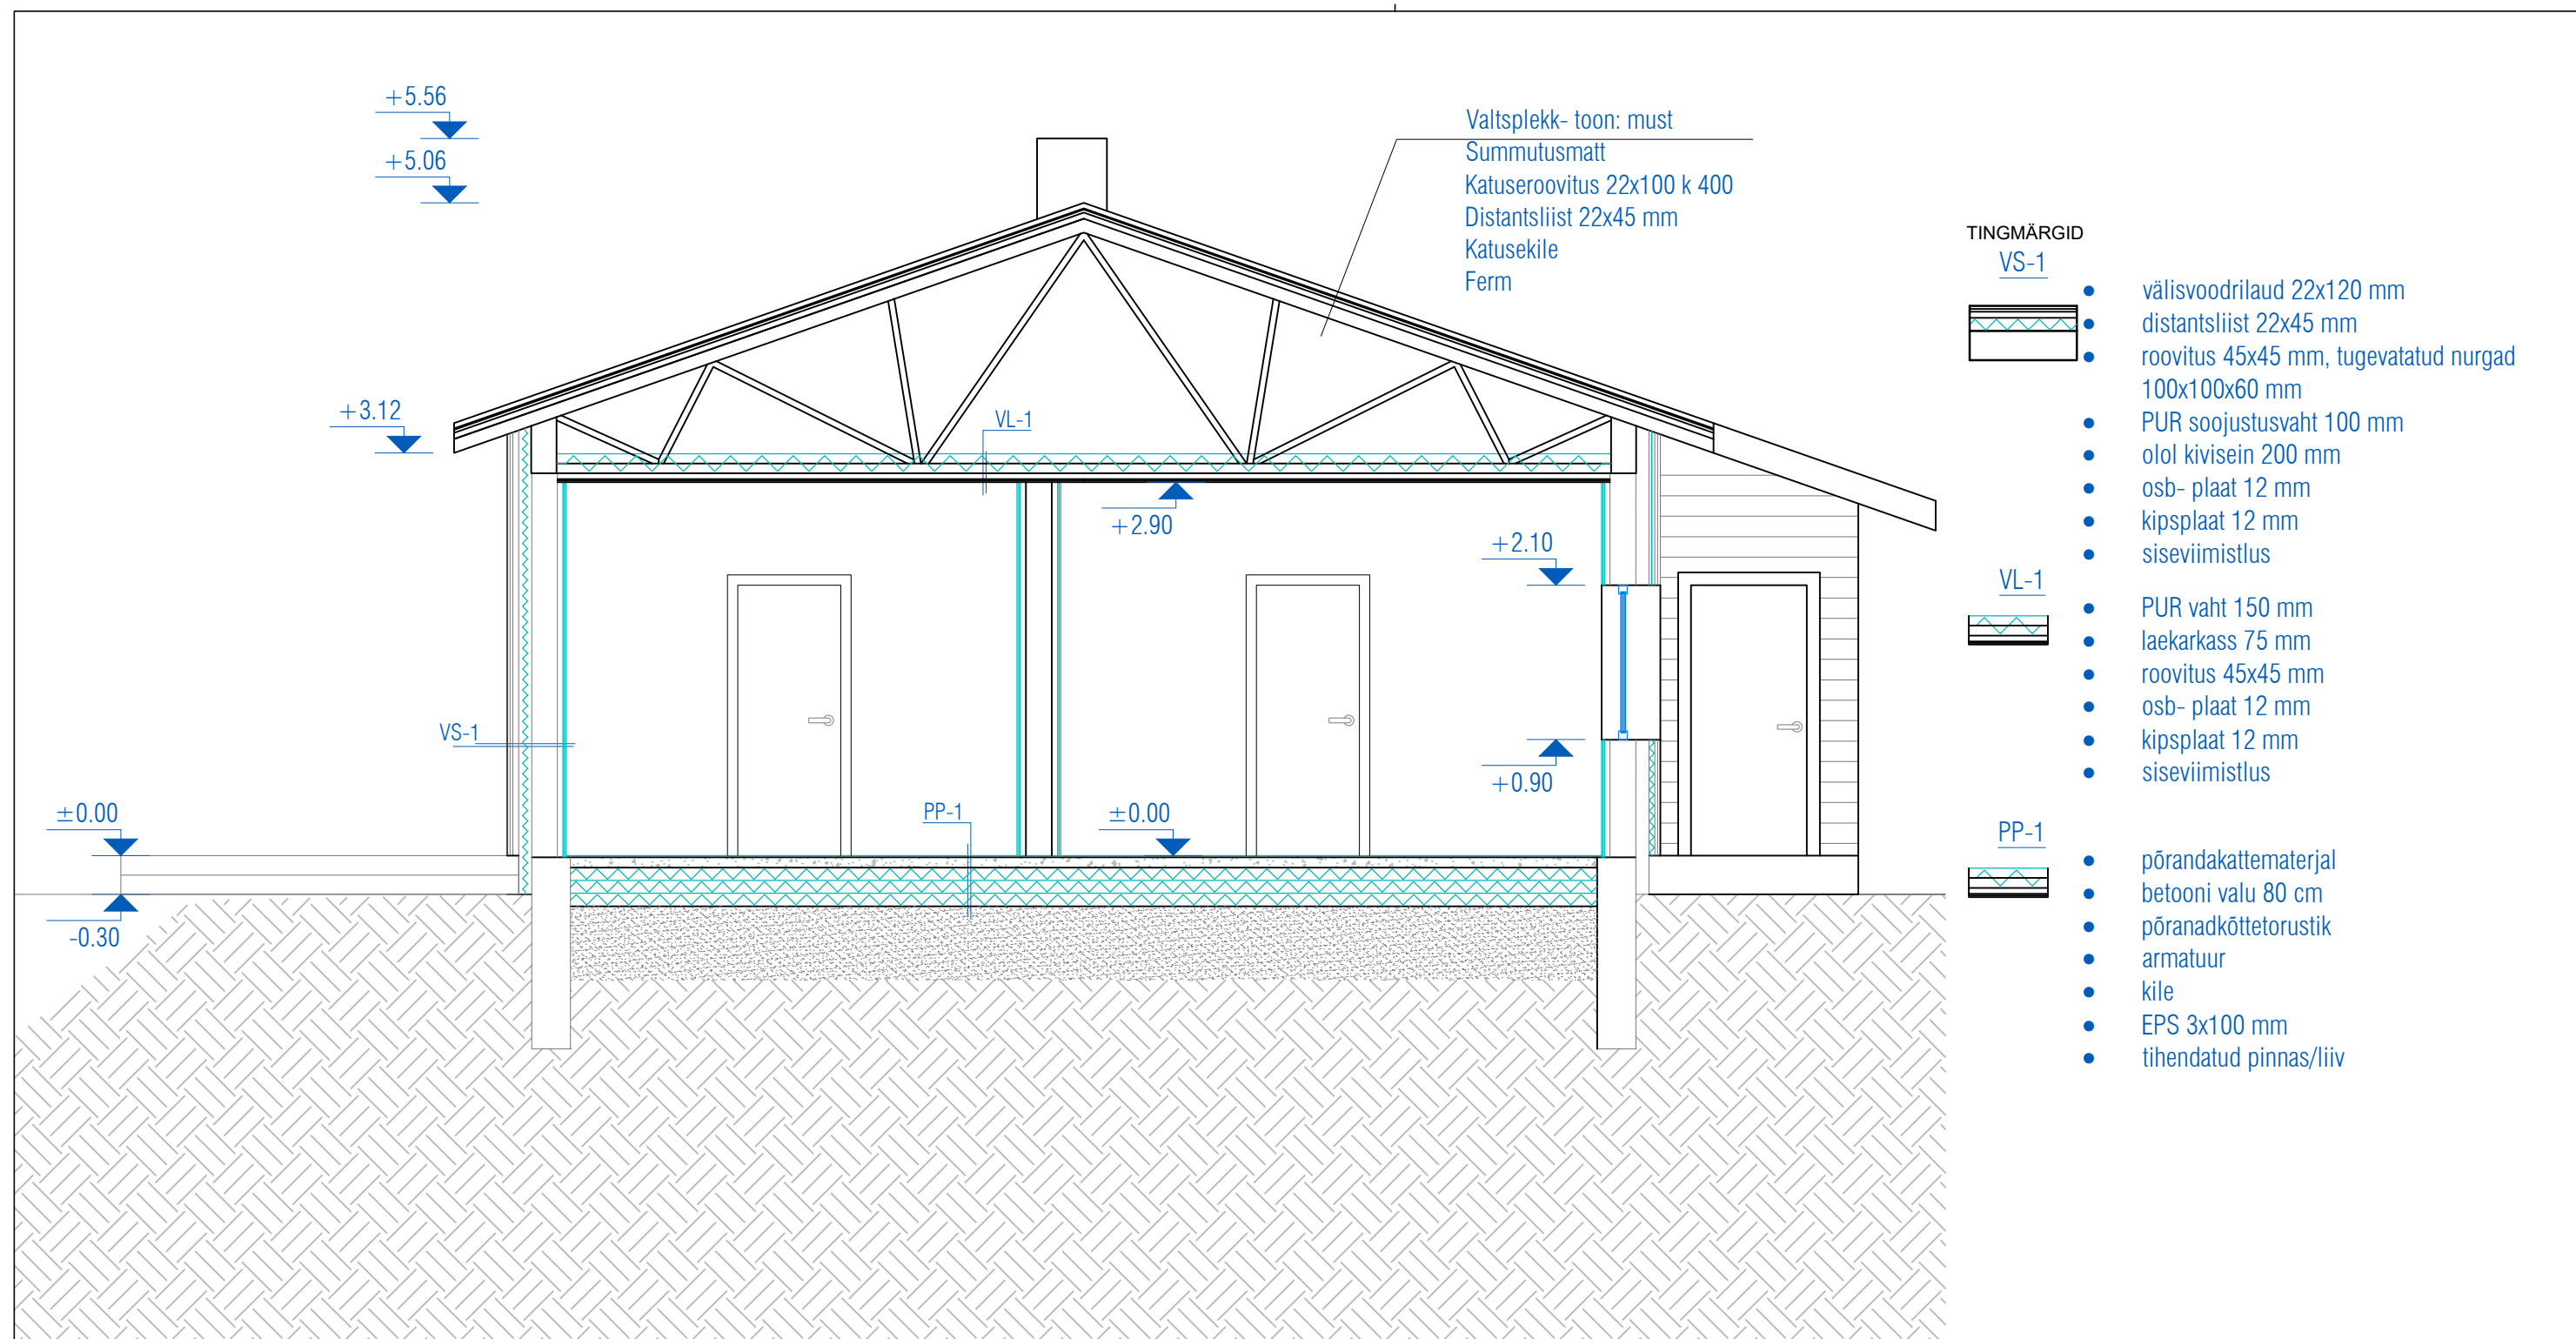

Märkused:

- Kõikide materjalide ja ehitustööde kvaliteet peab vastama Eesti Vabariigis kehtivate seadusandlike aktide järgi kehtestatud nõuetele ja olema kooskõlas hea ehitustavaga.
- Käesolevat joonist käsitleda koos projekti teiste jooniste ja seletuskirjaga.
- Vastuolu ilmnimisel käesoleva joonise ning arhitektuurse või mistahes muu projekti osa jooniste, spetsifikatsioonide või seletuskirja vahel tuleb koheselt teavitada projekteerijat või projekti juhti.
- Jooniste aluseks on gedeetiline mõõdistus töö nr G641 ja ehitusaegne projekt.
- Kõik olemasolevad kõrgusmärgid on ligikaudsed. Kõik mõõdud tuleb täpsustada objektil ehituse käigus!

EHITUS DOKUMENT		EHITUSDOKUMENT OÜ Reg. nr. 14519616 Pärnu mnt 139d, Tallinn, Harju maakond 11317 MTR: EEP000000		Objekti nimetus: ÜKSIKELAMU ÜMBEREHITUSPROJEKT	
Tellija: Sylvia Rand		Koostas: Benita Martsoo		Objekti aadress: Tallina mnt 1, Klooga Lääne -Harjumaa vald	
Kontrollis: Helle-Triin Hansumäe		Joonise nimetus: LÕIGE 1-1		Möötkava: 1:50	
Töö nr: 132		Stadium: EP		Versioon: v01	
				Kuupäev: 11.05.2020	
				Leht: 2	