


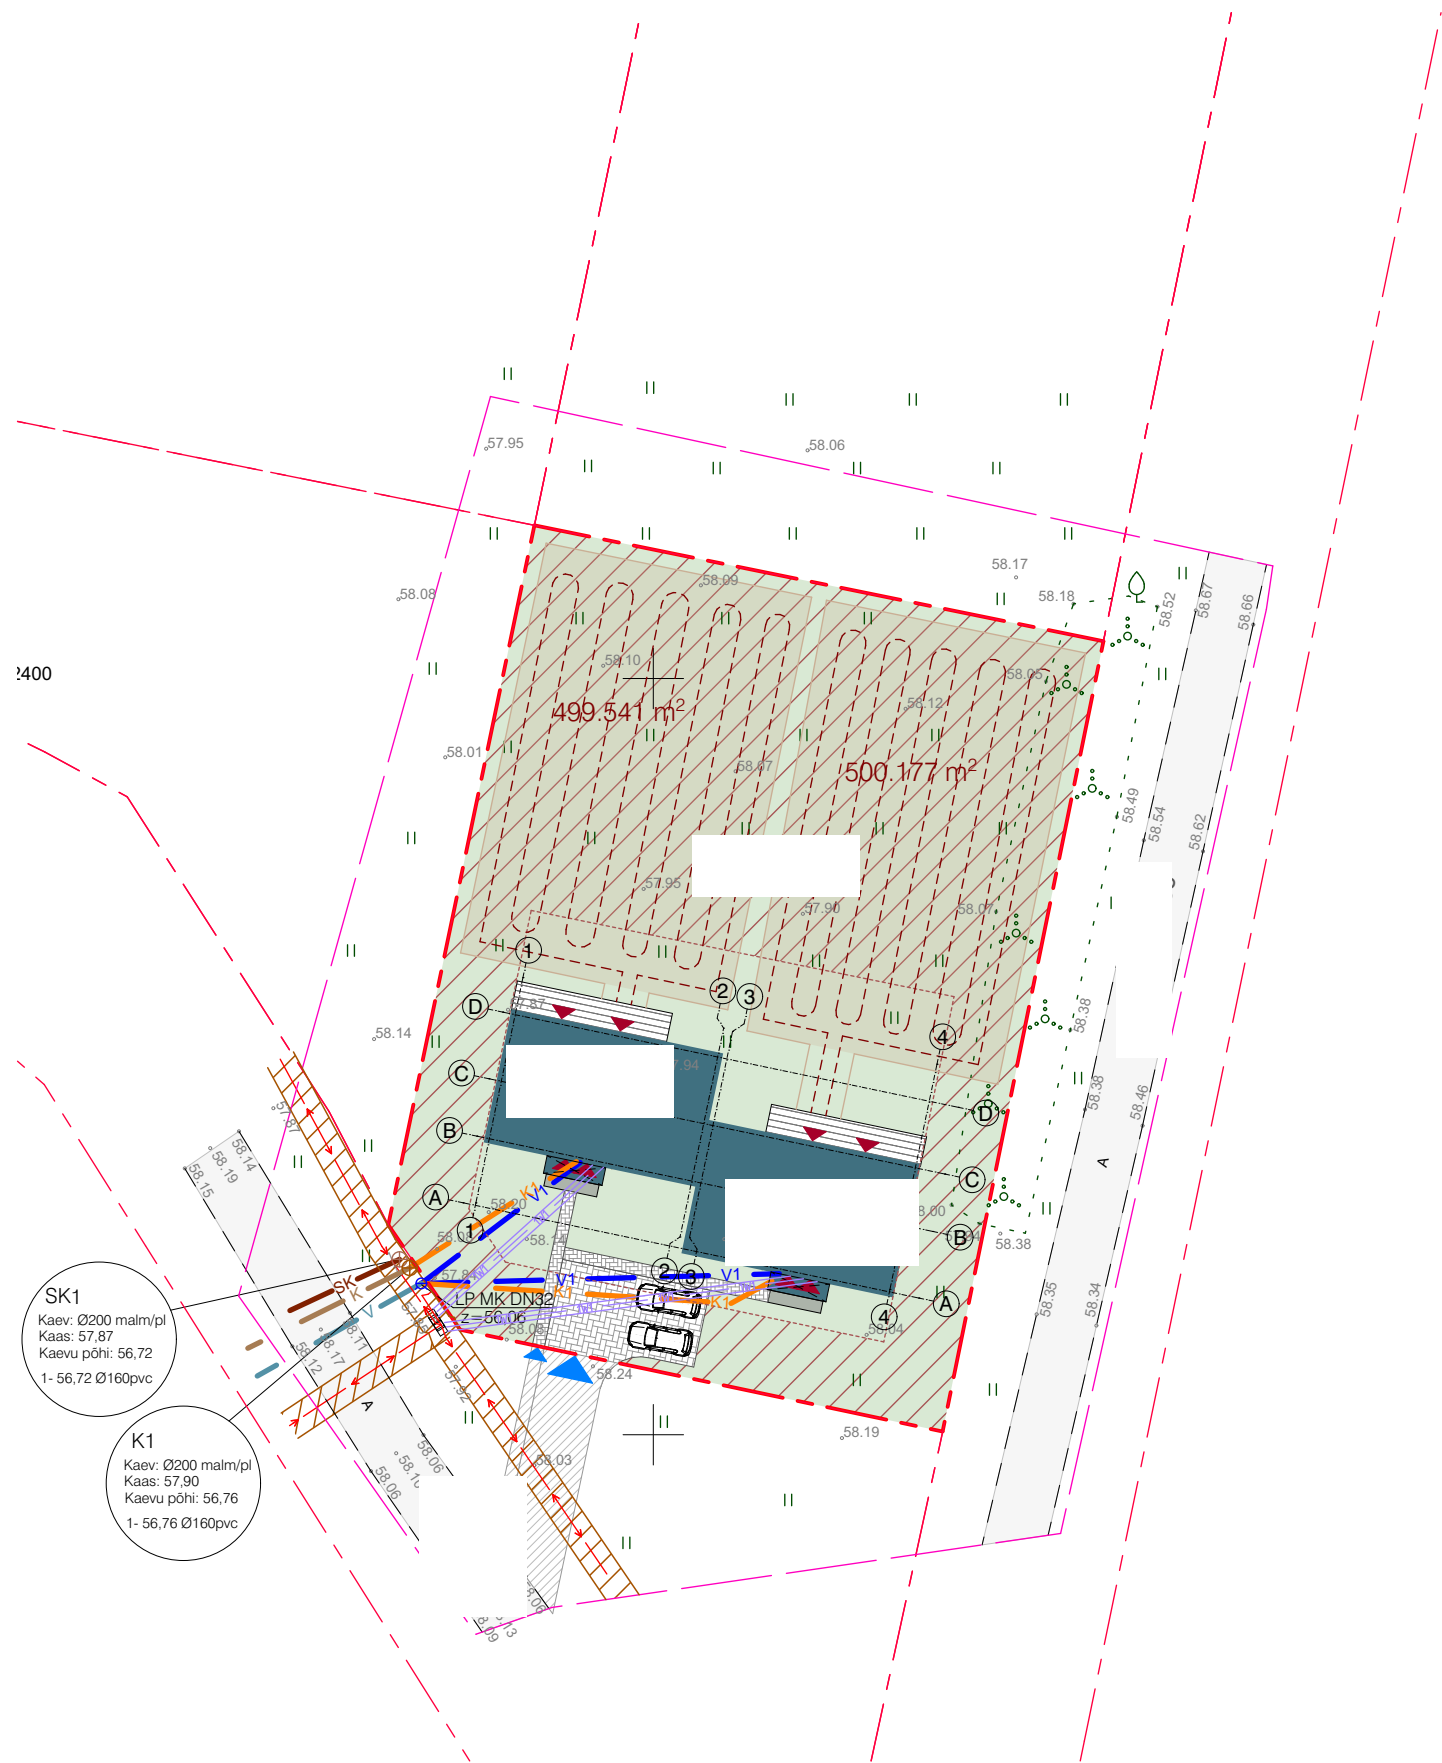

SK1
Kaev: Ø200 malm/pl
Kaas: 57.87
Kaevu põhi: 56.72
1- 56,72 Ø160pvc

K1
Kaev: Ø200 malm/pl
Kaas: 57.90
Kaevu põhi: 56.76
1- 56,76 Ø160pvc

- MÄRKUSED:
1. Koordinaadid riiklikus L-Est '97 süsteemis, kõrgused EH2000 süsteemis.
 2. Katastriüksuse piirid saadud Maa-ameti geportaalist 10.06.2021.
 3. Topo-geodeetiline alusplaan on koostatud OÜ MELBRA poolt (MTR nr: EEG000141) ja mõõdistas/joonestas/vastutab Meelis Braun, geodeet IV. Töö number 130 G 21, kuupäeval 24.10.2021. aastal.
 4. Lähtepunktid paigaldatud GPS seadmega. Kasutatud Trimble VRS NOW TRK võrku.

TINGMÄRGID:

- Kinnistu piir
- Mõõdetud ala
- Detailplaneeringuga kehtestatud ehituskeeluala
- Olemasoleva elektrimaakaabli kaitsevöönd 1 m
- Projekteeritav hoone
- Projekteeritava hoone varikatus
- Sissepääs kinnistule | hoonesse
- Olemasolev asfaltkattega tee
- Projekteeritav sissesõidutee sõidutee | kõnnitee
- Projekteeritav tee sõidutee | kõnnitee
- Parkimiskoht
- Projekteeritav puitterrass
- Projekteeritav välistrepp
- Olemasolev haljasala murukatendiga
- Olemasolev viljapuu
- Olemasolev võsa
- Olemasolev kõrgusmärk

TINGMÄRGID:

TEHNOSÜSTEEMID

- Olemasolev madalpingekaabel
- Olemasolev elektrikilp
- Olemasolev veetrass
- Olemasolev kaev
- Olemasolev kanalisatsioonitrass
- Olemasolev kanalisatsiooni kaev
- Olemasolev sadeveekanalisatsiooni trass
- Olemasolev sadeveekanalisatsiooni kaev
- Projekteeritav madalpingekaabel
- Projekteeritav veetrass
- Projekteeritav kanalisatsioonitrass
- Projekteeritav maakütte kontuur