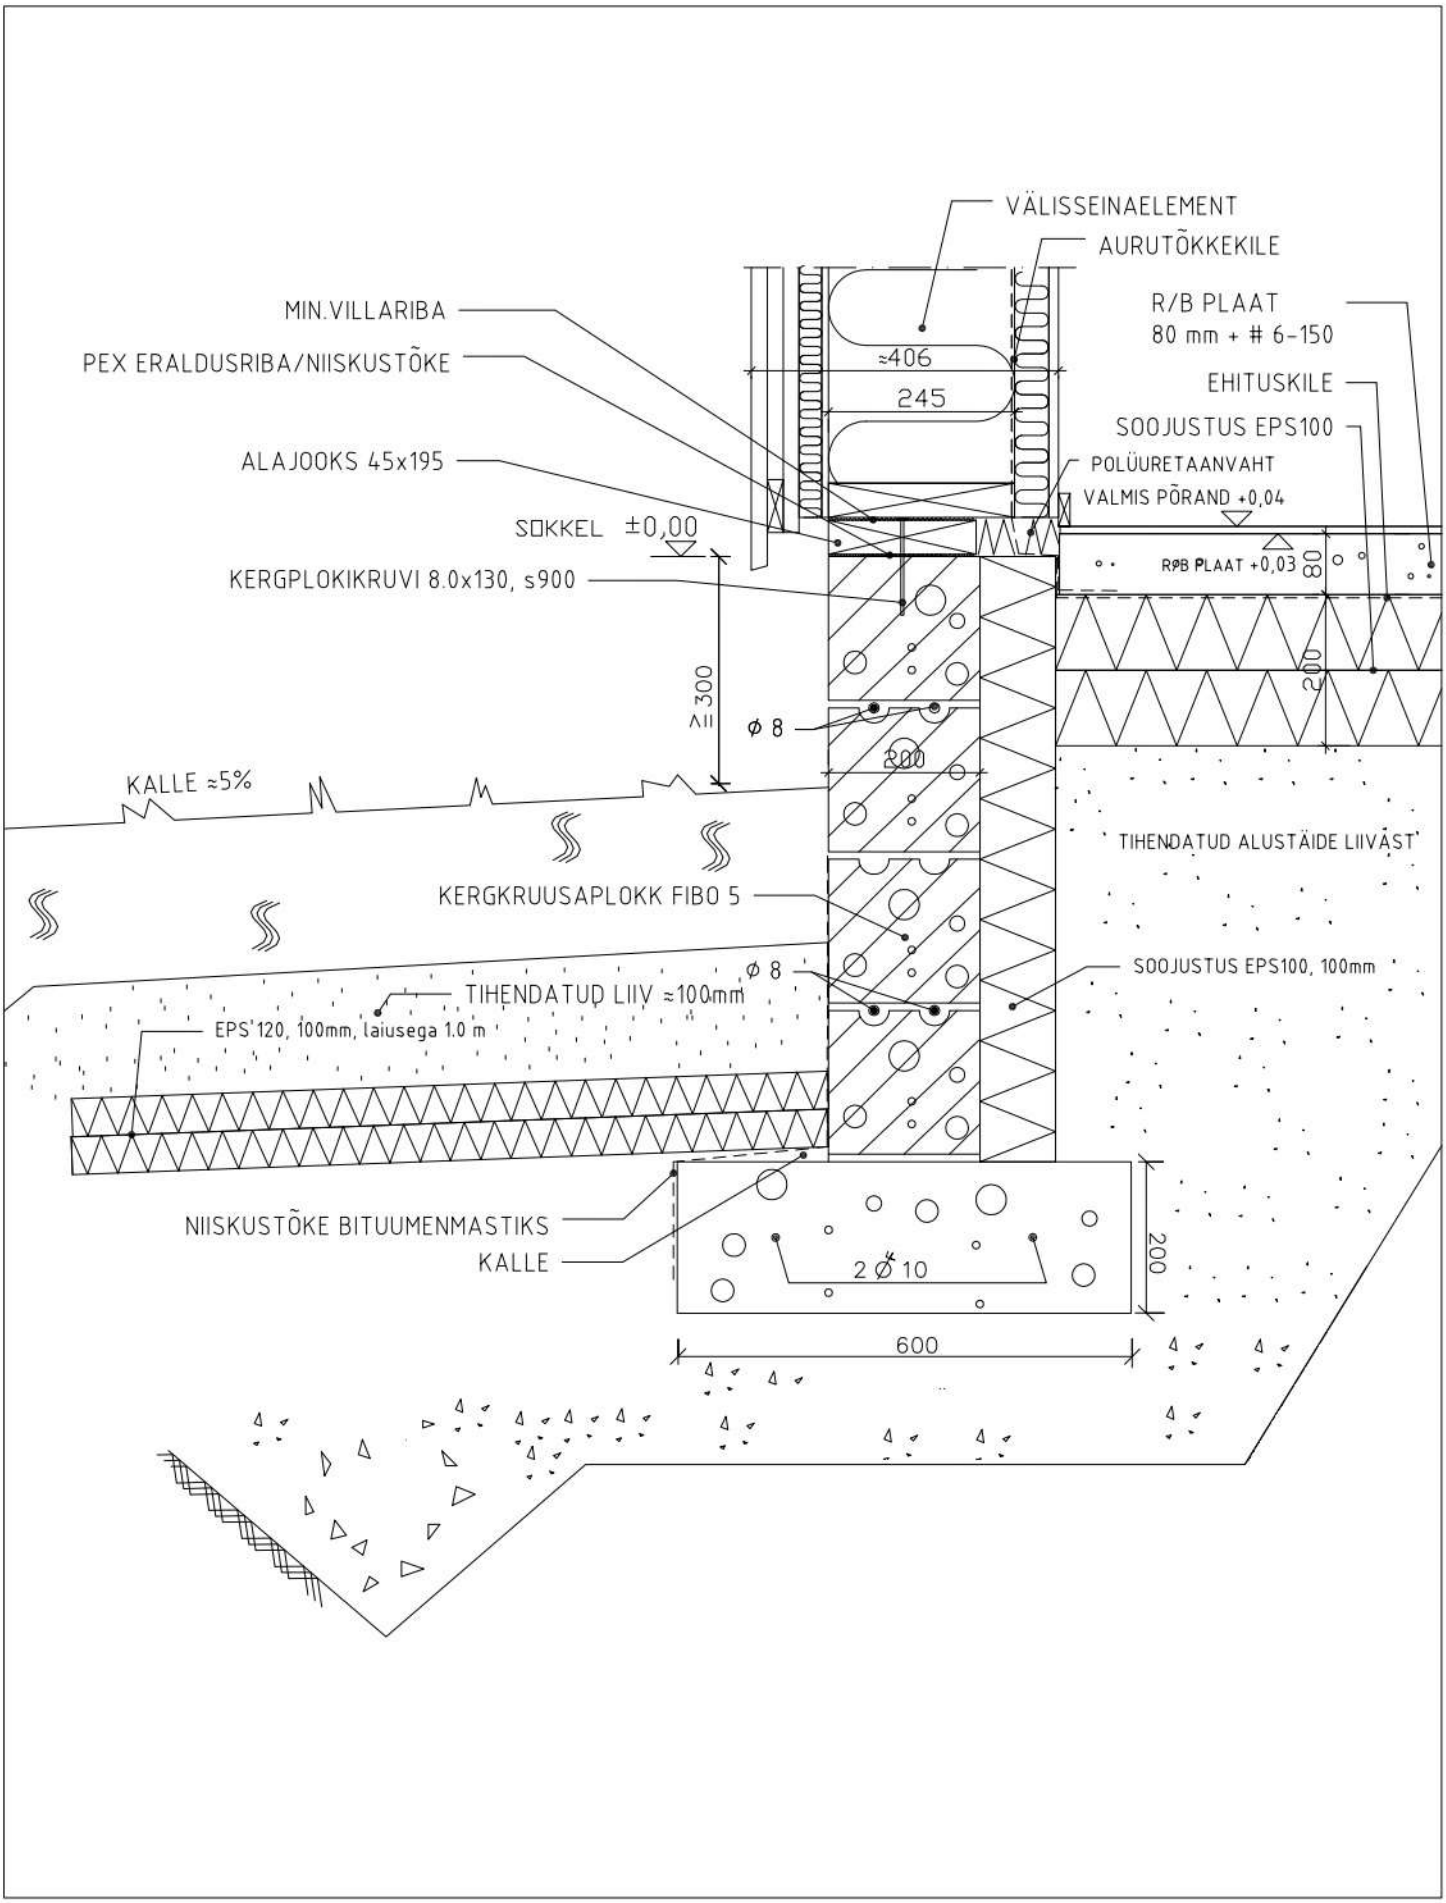

py120.dwg

SOOME MAJA	Nr. PY120_P		Nimi VÄLISSEINA VUNDAMENT PUITVOODER
Kuup. Joon.	Aasta 2020	Mõõtkava 1:10	